



PLAN ZAGOSPODAROWANIA TERENU
SKALA 1:500

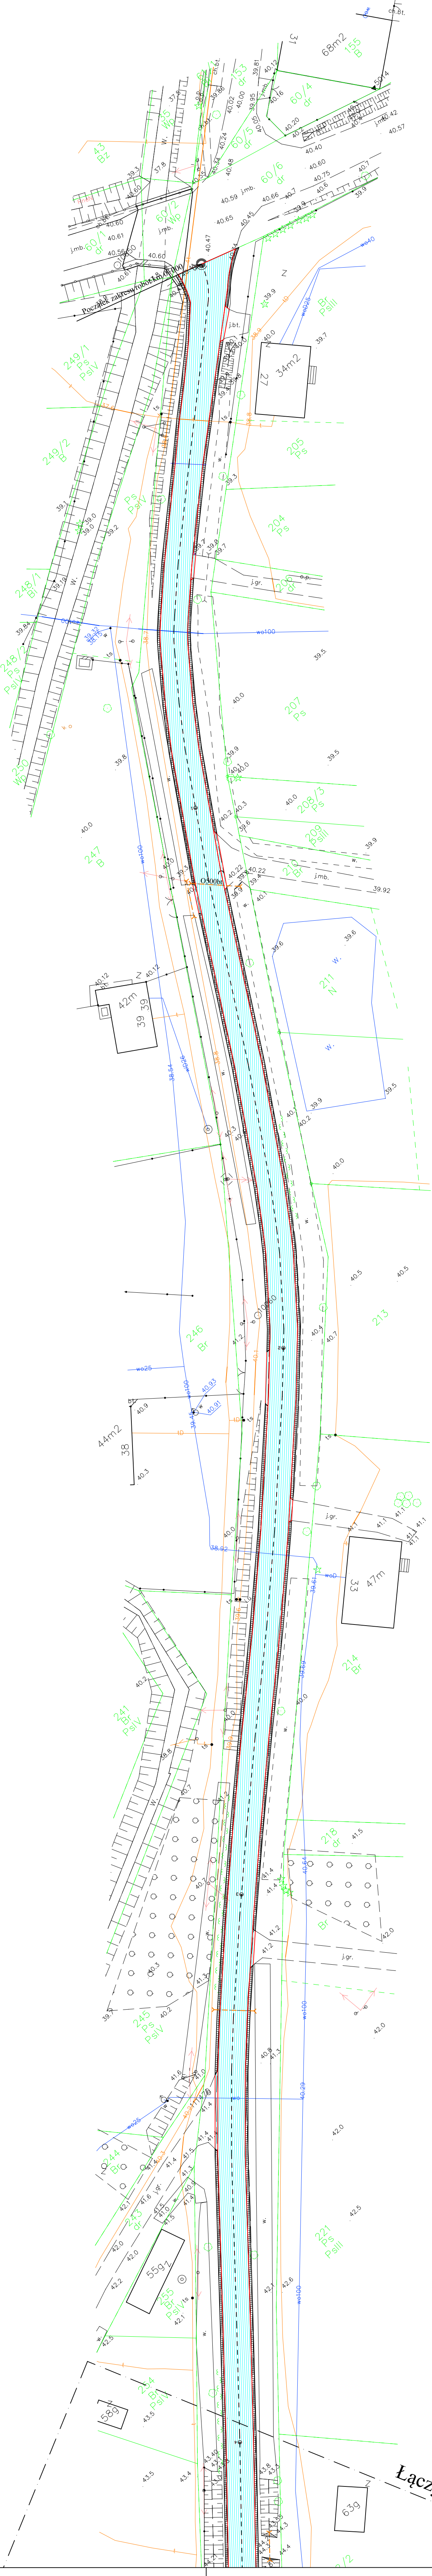

Schemat łączenia arkuszy

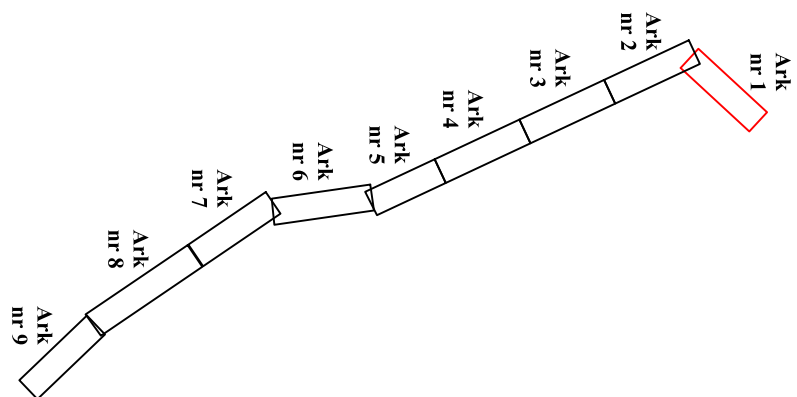

Legenda

- Nawierzchnia z mieszanki SMA11
- Nawierzchnia pobocza z kruszywa łamanego 0/31,5
- Krawężel jezdni
- Krawężel poboczny
- Przepruty do oczyszczalni

| | |
|--|----------------------------------|
| TRASA Mirosław Koździe | ul. Lipowa 6 63-110 Szamotuły |
| Remont Drogi Powiatowej nr 115N Mińska Wola - granica powiatu Ełckiego | |
| Projektant | mgr inż. Marek Koździe |
| Plan zagospodarowania terenu | 1:1 |
| Projekt budowlano - wykonawczy | 08.2020 |
| Skala | 1:500 |
| Podpis | |