



PLAN Zagospodarowania Terenu  
SKALA 1:500

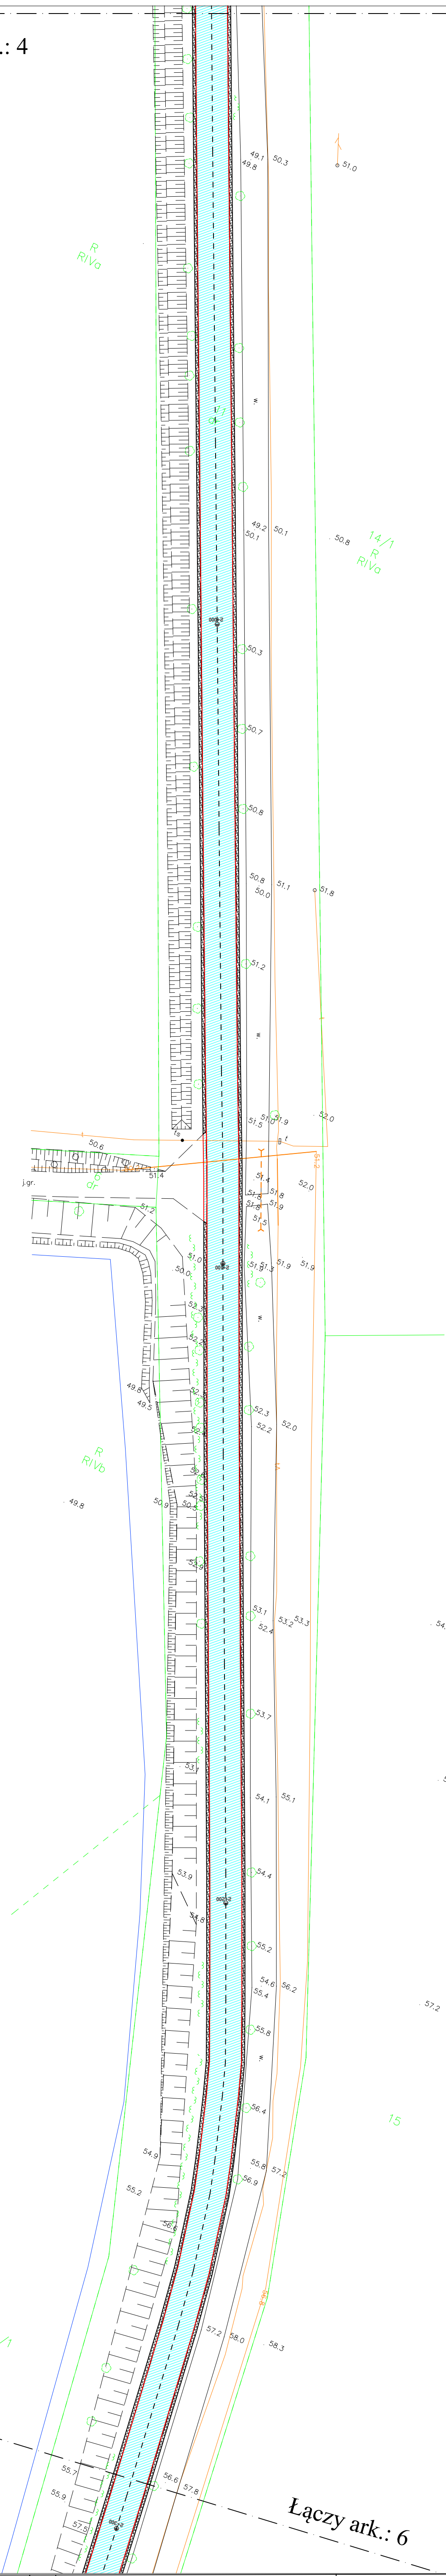

Łączy ark.: 4

Łączy ark.: 6

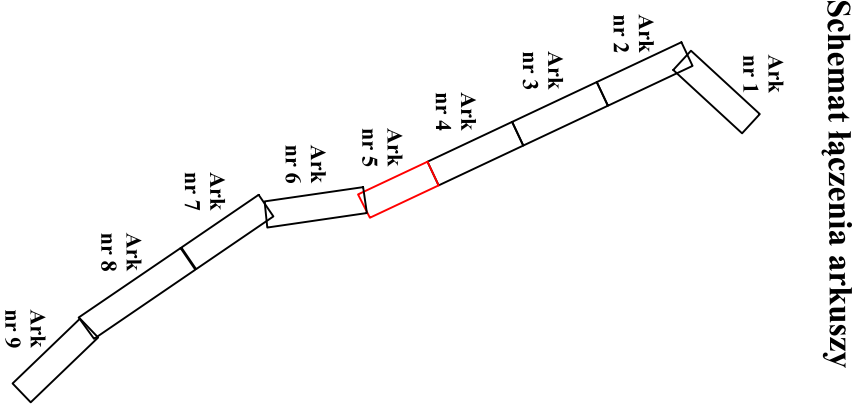

Legenda	
	Nawierzchnia z mieszanki SM/II
	Nawierzchnia pobocza z kruszwa łamane go 0/31,5
	Krawężel jezdn
	Krawężel pobocz
	Przeprawy do oczyszczalni
Opis:	
TRASA Mirosław Kozłke	
Remont Drogi Powiatowej nr 1158N Mińska Wola - granica powiatu Ełckiego	
Powiat Ełbski	
Ul. Sierpow 14a, 02-300 Elbląg	
Plan zagospodarowania terenu	
Projekt	Nr rysunku: 1,5
Realizacja	08.2020
Wzrost	1 : 500
Projektant	Projekt
Wykonawca	Projekt
Opis	Projekt