
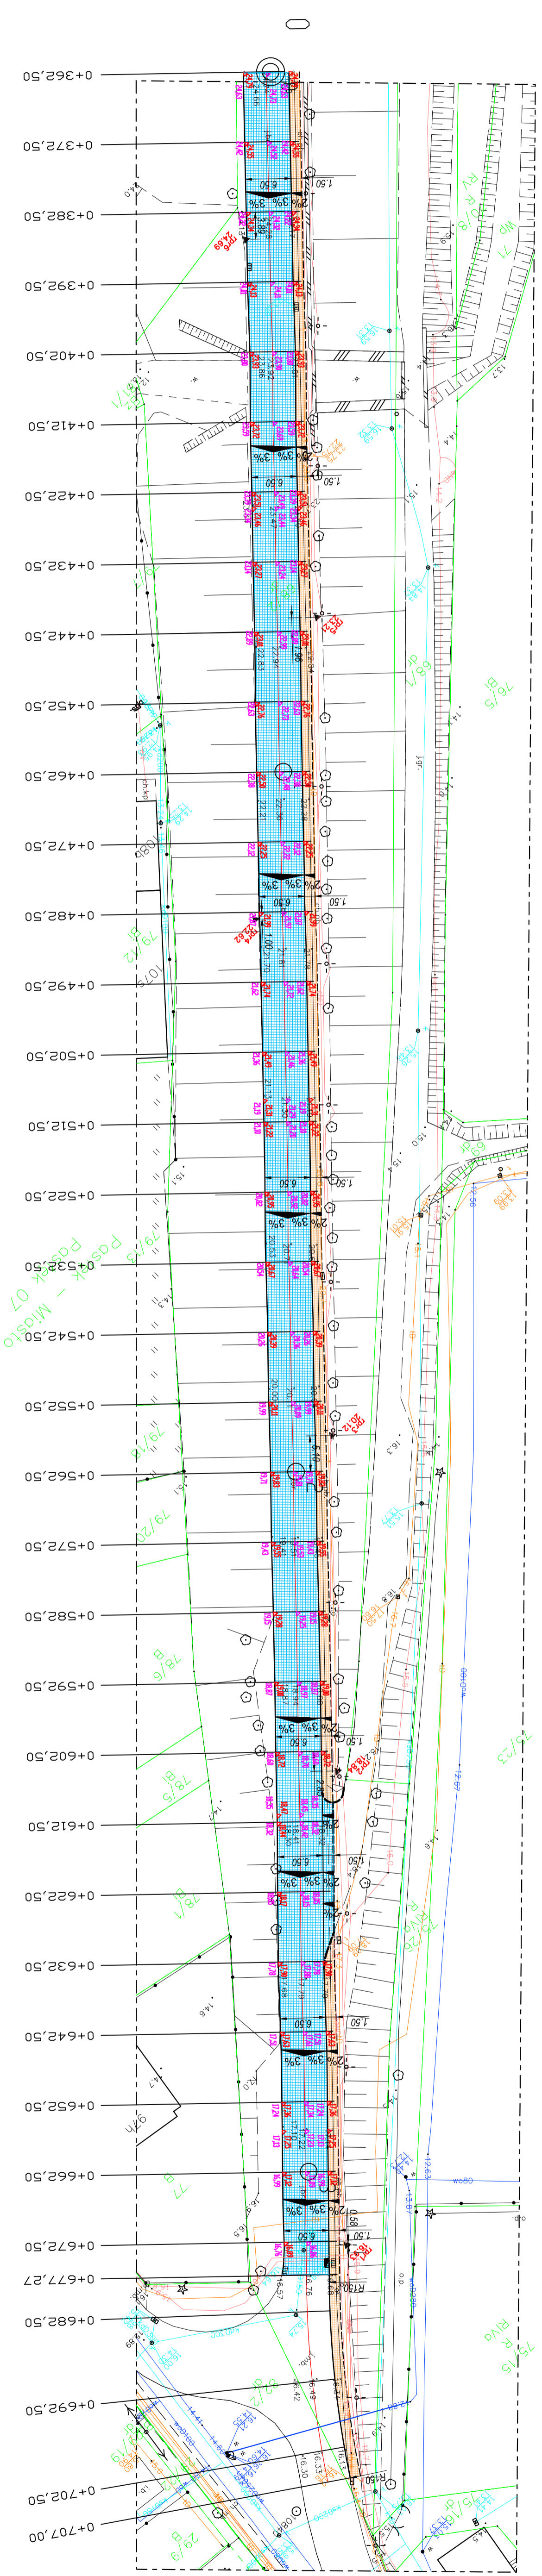


PROJEKT ZAGOSPODAROWANIA TERENU

SKALA 1:500

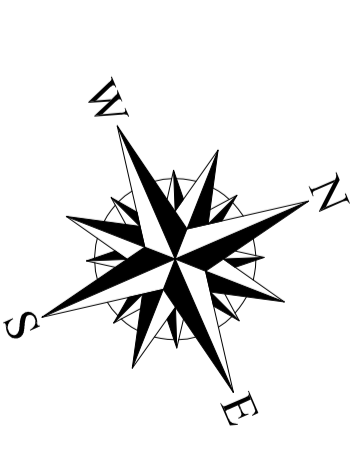

OZNACZENIA

- Nawierzchnia z kostki granitowej na podsypce cem.-piaskowej 1:4
- Krawężniki kamienne 15x30cm wysłające 14 cm
- Krawężniki kamienne 15x30cm włożone 2 cm
- Obrzeże betonowe 8x30cm wysłające 4 cm
- Chodnik z płytek betonowych 30x30x3 - zwrtek piukany, odcień żółty
- Isniący wpuść deszczowy z osadnikiem
- nowy wpuść deszczowy z osadnikiem
- Rzędna nawierzchni - nie uwzględniono ciekłu
- Rzędna krawężnika kamiennego
- Reper roboczy

OIB		OBSTŁUGA INWESTYCJI BUDOWLANYCH	
mgr inż. Jacek Hejman 82-300 Elbing ul. Przemysłowego 15		mgr inż. Jacek Hejman 82-300 Elbing ul. Przemysłowego 15	
Nazwa projektu		REMONT CZĄSTKOWY NAWIERZCHNI ULICY ZAMKOWEJ W PASIEKU ETAP V	
Adres obiektu		Woj. wam.-mazur. Powiat: elbiński Gmina: Pasiek - Miska, osiedle Pasiek 07, działka nr: 892	
Inwestor		Powiat Elbiński ul. Sieniora 14A, 82-300 Elbing Zespół Drog Powiatowy w Pasieku ul. Dworkowa 6, 14-400 Pasiek	
Tytuł opracowania		PROJEKT ZAGOSPODAROWANIA TERENU	
Zespół projektowy		podpis	
Opracował		mgr inż. Jacek Hejman	
Data oprac.		08.2021	
Skala:		1:500	
Rys nr:		1	