

**O I B****WOJTANOWSKI****OBŚLUGA INWESTYCJI  
BUDOWLANYCH**  
NADZÓR PROJEKTOWANIE I BUDOWA DRÓGmgr inż. Tomasz Wojtanowski  
ul. Ogólna 1m/3; 82-300 Elblągtel. 604-974-134  
email: tomasz.wojtanowski@o2.pl

## PROJEKT WYKONAWCZY

NAZWA

Przebudowa drogi powiatowej nr 1137 N Gronowo Górne – Nowina – Sierpin – droga wojewódzka nr 509 – etap I, odcinek Gronowo Górne – Nowina (od drogi powiatowej nr 1139 N ul. Szafirowa do drogi gminnej nr 101010 N)

ADRES




województwo: warmińsko-mazurskie  
gmina: Elbląg  
obręb Gronowo Górne, działki nr: 68, 172, 169, 194  
obręb Nowina, działki nr: 452, 440

INWESTOR

Gmina Elbląg  
ul. Browarna 85, 82-300 Elbląg,  
Zarząd Dróg Powiatowych w Elblągu z/s w Pastłuku  
ul. Dworcowa 6, 14-400 Pastłuk

BRANŻA

DROGOWA

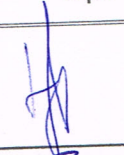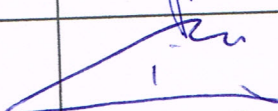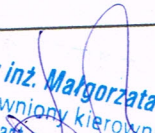Wyszczególnienie	Imię i nazwisko	Uprawnienia	Podpis
Asystent Projektanta	mgr inż. Jacek Hejman		
Asystent Projektanta	mgr inż. Tomasz Wojtanowski		
Projektant	mgr inż. Małgorzata Michalik-Danowska	1971/EL/94	 <i>mgr inż. Małgorzata Michalik-Danowska</i> uprawniony kierownik budowy i nadzoru projektant w zakresie dróg i nawierzchni lotniskowych Nr 1091/EL/86 Nr 1971/EL/94

wrzesień 2014 r.

# SPIS ZAWARTOŚCI PROJEKTU WYKONAWCZEGO

## Dokumenty formalno – prawne

· Oświadczenie Projektanta.....	3
· Kopia uprawnień do projektowania.....	4
· Kopia wpisu do Izby Inżynierów.....	5
- Wyrisy z mapy ewidencyjnej.....	6-8
· Wypisy skrócone z rejestru gruntów.....	9-27

## Część opisowa


Opis Techniczny wraz z zestawieniami (zjazdów, przepustów, znaków).....	28-38
Informacja o planie BIOZ.....	39-42
Typowe szczegóły elementów drogowych.....	43-53

## Część graficzna

Rys. nr 1 - 5 – projekt zagospodarowania terenu skala 1: 500.....	54-58
Rys. nr 6 - 10 - plan stałej organizacji ruchu skala 1: 500.....	59-63
Rys. nr 11 - 15 – profil podłużny skala 1: 50/500.....	64-68
Rys. nr 16 - 23 - przekroje poprzeczne skala 1: 50.....	69-76
Rys. nr 24 - 28 - przekroje konstrukcyjne skala 1: 50.....	77-81

# OŚWIADCZENIE

Oświadczam, że projekt wykonawczy pn „Przebudowa drogi powiatowej nr 1137 N Gronowo Górne – Nowina – Sierpin – droga wojewódzka nr 509 – etap I, odcinek Gronowo Górne – Nowina (od drogi powiatowej nr 1139 N ul. Szafirowa do drogi gminnej nr 101010 N)” został sporządzony zgodnie z obowiązującymi przepisami oraz zasadami wiedzy technicznej (art. 20 ust. 4 Ustawy z dnia 7 lipca 1994 r. - Prawo budowlane - tekst jednolity Dz. U. Nr 207 poz. 2016 z 2003 roku z późn. zm.).

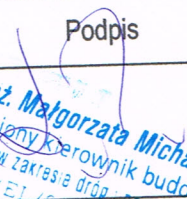Wyszczególnienie	Imię i nazwisko	Uprawnienia	Podpis
Projektant	mgr inż. Małgorzata Michalik-Danowska	1971/EL/94	 <b>mgr inż. Małgorzata Michalik-Danowska</b> uprawniony kierownik budowy i nadzoru projektant w zakresie dróg nawierzchni lotniskowych Nr 1971/EL/86 Nr 1971/EL/94

wrzesień 2014 r.

Nr 1971/E1/94

DECYZJA O STWIERDZENIU PRZYGOTOWANIA  
ZAWODOWEGO DO PEŁNIENIA SAMODZIELNYCH  
FUNKCJI TECHNICZNYCH W BUDOWNICTWIE  
=====

Na podstawie § 2 ust.1, § 5 ust.1, § 7 i § 13 ust.1 pkt 3 lit. rozporządzenia Ministra Gospodarki Terenowej i Ochrony Środowiska z dnia 20 lutego 1975 r. w sprawie samodzielnych funkcji technicznych w budownictwie / Dz.U. Nr 8, poz. 46; zm: Dz.U. Nr 69, poz. 299 z dnia 08 sierpnia 1991 r./ stwierdza się, że:

Pani Małgorzata MICHALIK - DANOWSKA - magister inżynier budownictwa lądowego

urodzona dnia 04 marca 1950 roku w Elblągu wojew. elbląskie posiada przygotowanie zawodowe upoważniające do wykonywania samodzielnej funkcji

- KIEROWNIKA BUDOWY I ROBOT oraz PROJEKTANTA -

w specjalności konstrukcyjno-inżynierskiej w zakresie dróg i nawierzchni lotniskowych.

Pani Małgorzata MICHALIK - DANOWSKA - jest upoważniona do:

1. kierowania, nadzorowania i kontrolowania budowy i robót, kierowania i kontrolowania wytwarzania konstrukcyjnych elementów budowlanych oraz oceniania i badania stanu technicznego w zakresie budowli dróg i nawierzchni lotniskowych oraz typowych przepustów i mostów,
2. sporządzania projektów budowli dróg i nawierzchni lotniskowych oraz typowych przepustów i mostów.



*[Handwritten signature]*  
Magister inżynier budownictwa lądowego  
Elbląg, dnia 27.12.1994 r.

ZA ZGODNOŚĆ Z ORYGINAŁEM



P O L S K A  
I Z B A  
I N Ż Y N I E R Ó W  
B U D O W N I C T W A

### Zaświadczenie

o numerze weryfikacyjnym:

**WAM-QM1-3C7-BMZ \***

Pani Małgorzata Michalik-Danowska o numerze ewidencyjnym WAM/BD/1682/01  
adres zamieszkania ul.Szwoleżerów 4, 82-300 Elbląg  
jest członkiem Warmińsko-Mazurskiej Okręgowej Izby Inżynierów Budownictwa i posiada  
wymagane ubezpieczenie od odpowiedzialności cywilnej.  
Niniejsze zaświadczenie jest ważne do dnia 2015-04-30.

Zaświadczenie zostało wygenerowane elektronicznie i opatrzone bezpiecznym podpisem elektronicznym  
weryfikowanym przy pomocy ważnego kwalifikowanego certyfikatu w dniu 2014-04-14 roku przez:


Piotr Narloch, Przewodniczący Rady Warmińsko-Mazurskiej Okręgowej Izby Inżynierów Budownictwa.

(Zgodnie art. 5 ust 2 ustawy z dnia 18 września 2001 r. o podpisie elektronicznym (Dz. U. 2001 Nr 130 poz. 1450) dane w postaci  
elektronicznej opatrzone bezpiecznym podpisem elektronicznym weryfikowanym przy pomocy ważnego kwalifikowanego certyfikatu są  
równoważne pod względem skutków prawnych dokumentom opatrzonym podpisami własnoręcznymi.)

\* Weryfikację poprawności danych w niniejszym zaświadczeniu można sprawdzić za pomocą numeru weryfikacyjnego zaświadczenia na  
stronie Polskiej Izby Inżynierów Budownictwa [www.piib.org.pl](http://www.piib.org.pl) lub kontaktując się z biurem właściwej Okręgowej Izby Inżynierów  
Budownictwa.

### WYRYS Z MAPY EWIDENCYJNEJ

Skala 1:5000

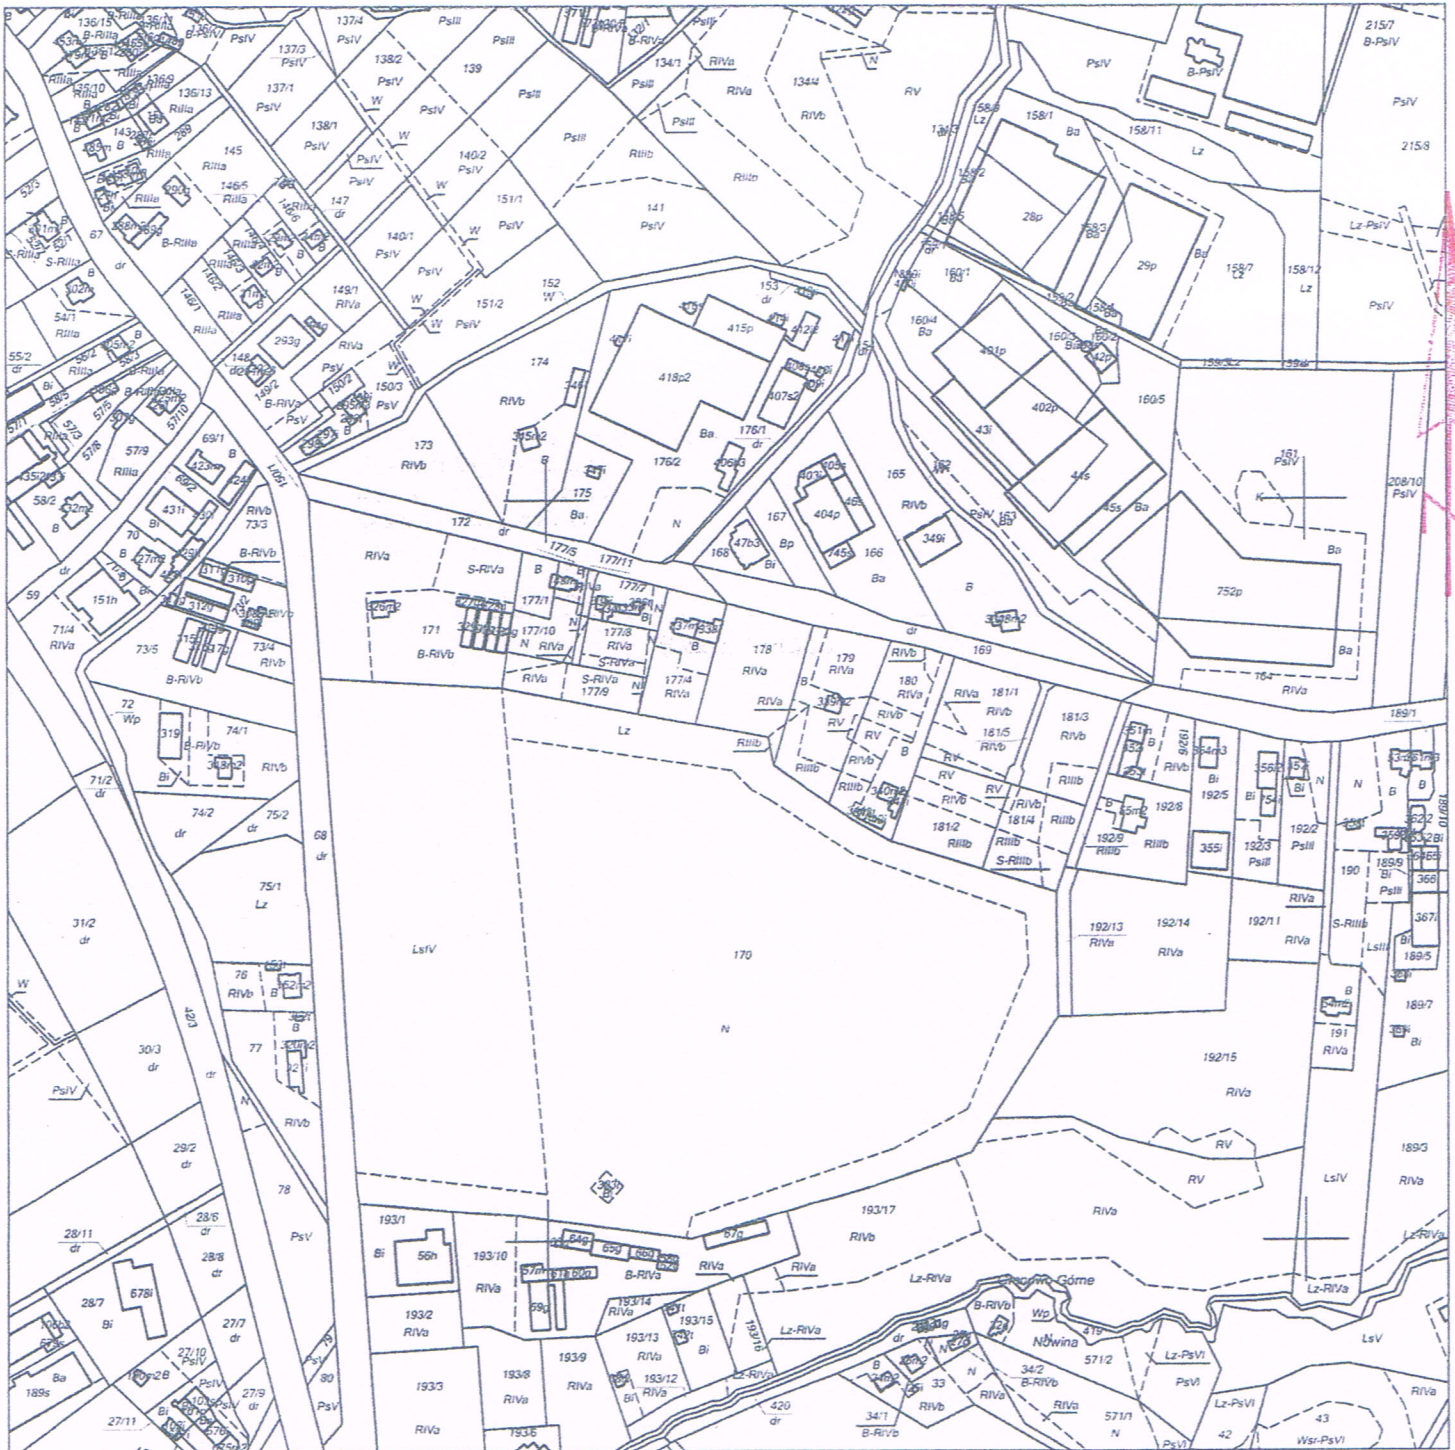

Nazwisko i imię oraz stanowisko  
służbowe osoby reprezentującej organ

Romanowska Teresa


Podpis  
Teresa Romanowska  
Elbląg dn. 08-09-2014 r.

w Wydziale Geodezji, Kartografii,  
Katastru i Nieruchomości

Dokument służy do celów informacyjnych.

### WYRYS Z MAPY EWIDENCYJNEJ

Skala 1:5000

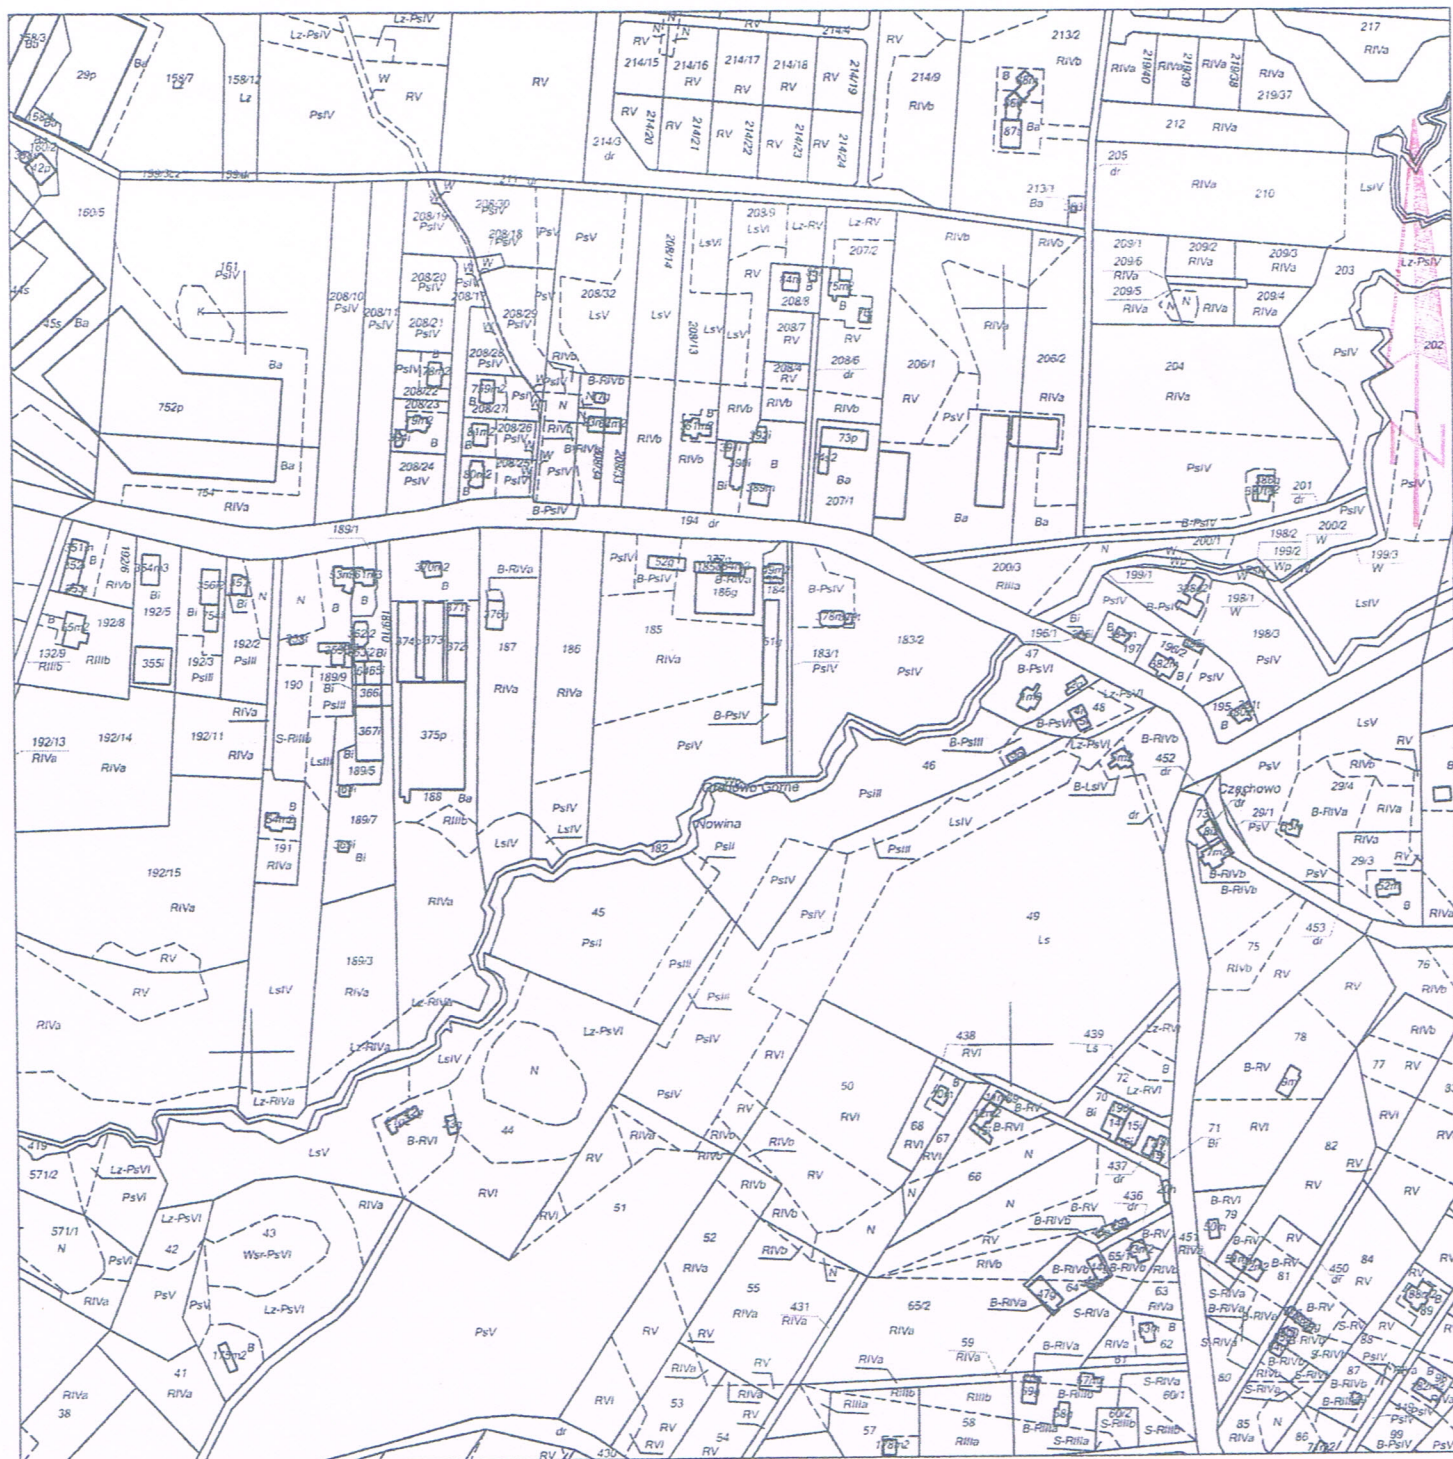

Nazwisko i imię oraz stanowisko  
służbowe osoby reprezentującej organ

Romanowska Teresa

**Z. upr. STAROSTY**

*Podpis*

Elbląg dn. 08.09.2014 r.

PODINSPEKTOR


w Wydziale Geodezji, Kartografii,  
Katastru i Nieruchomości

Dokument służy do celów informacyjnych.

**STAROSTWO POWIATOWE  
W ELBLĄGU**

**MAPA TERENOWA W SKALIE 1:5000**

Woj. warmińsko-mazurskie  
Powiat elbląski  
Gmina Elbląg  
Obsz. Nowina

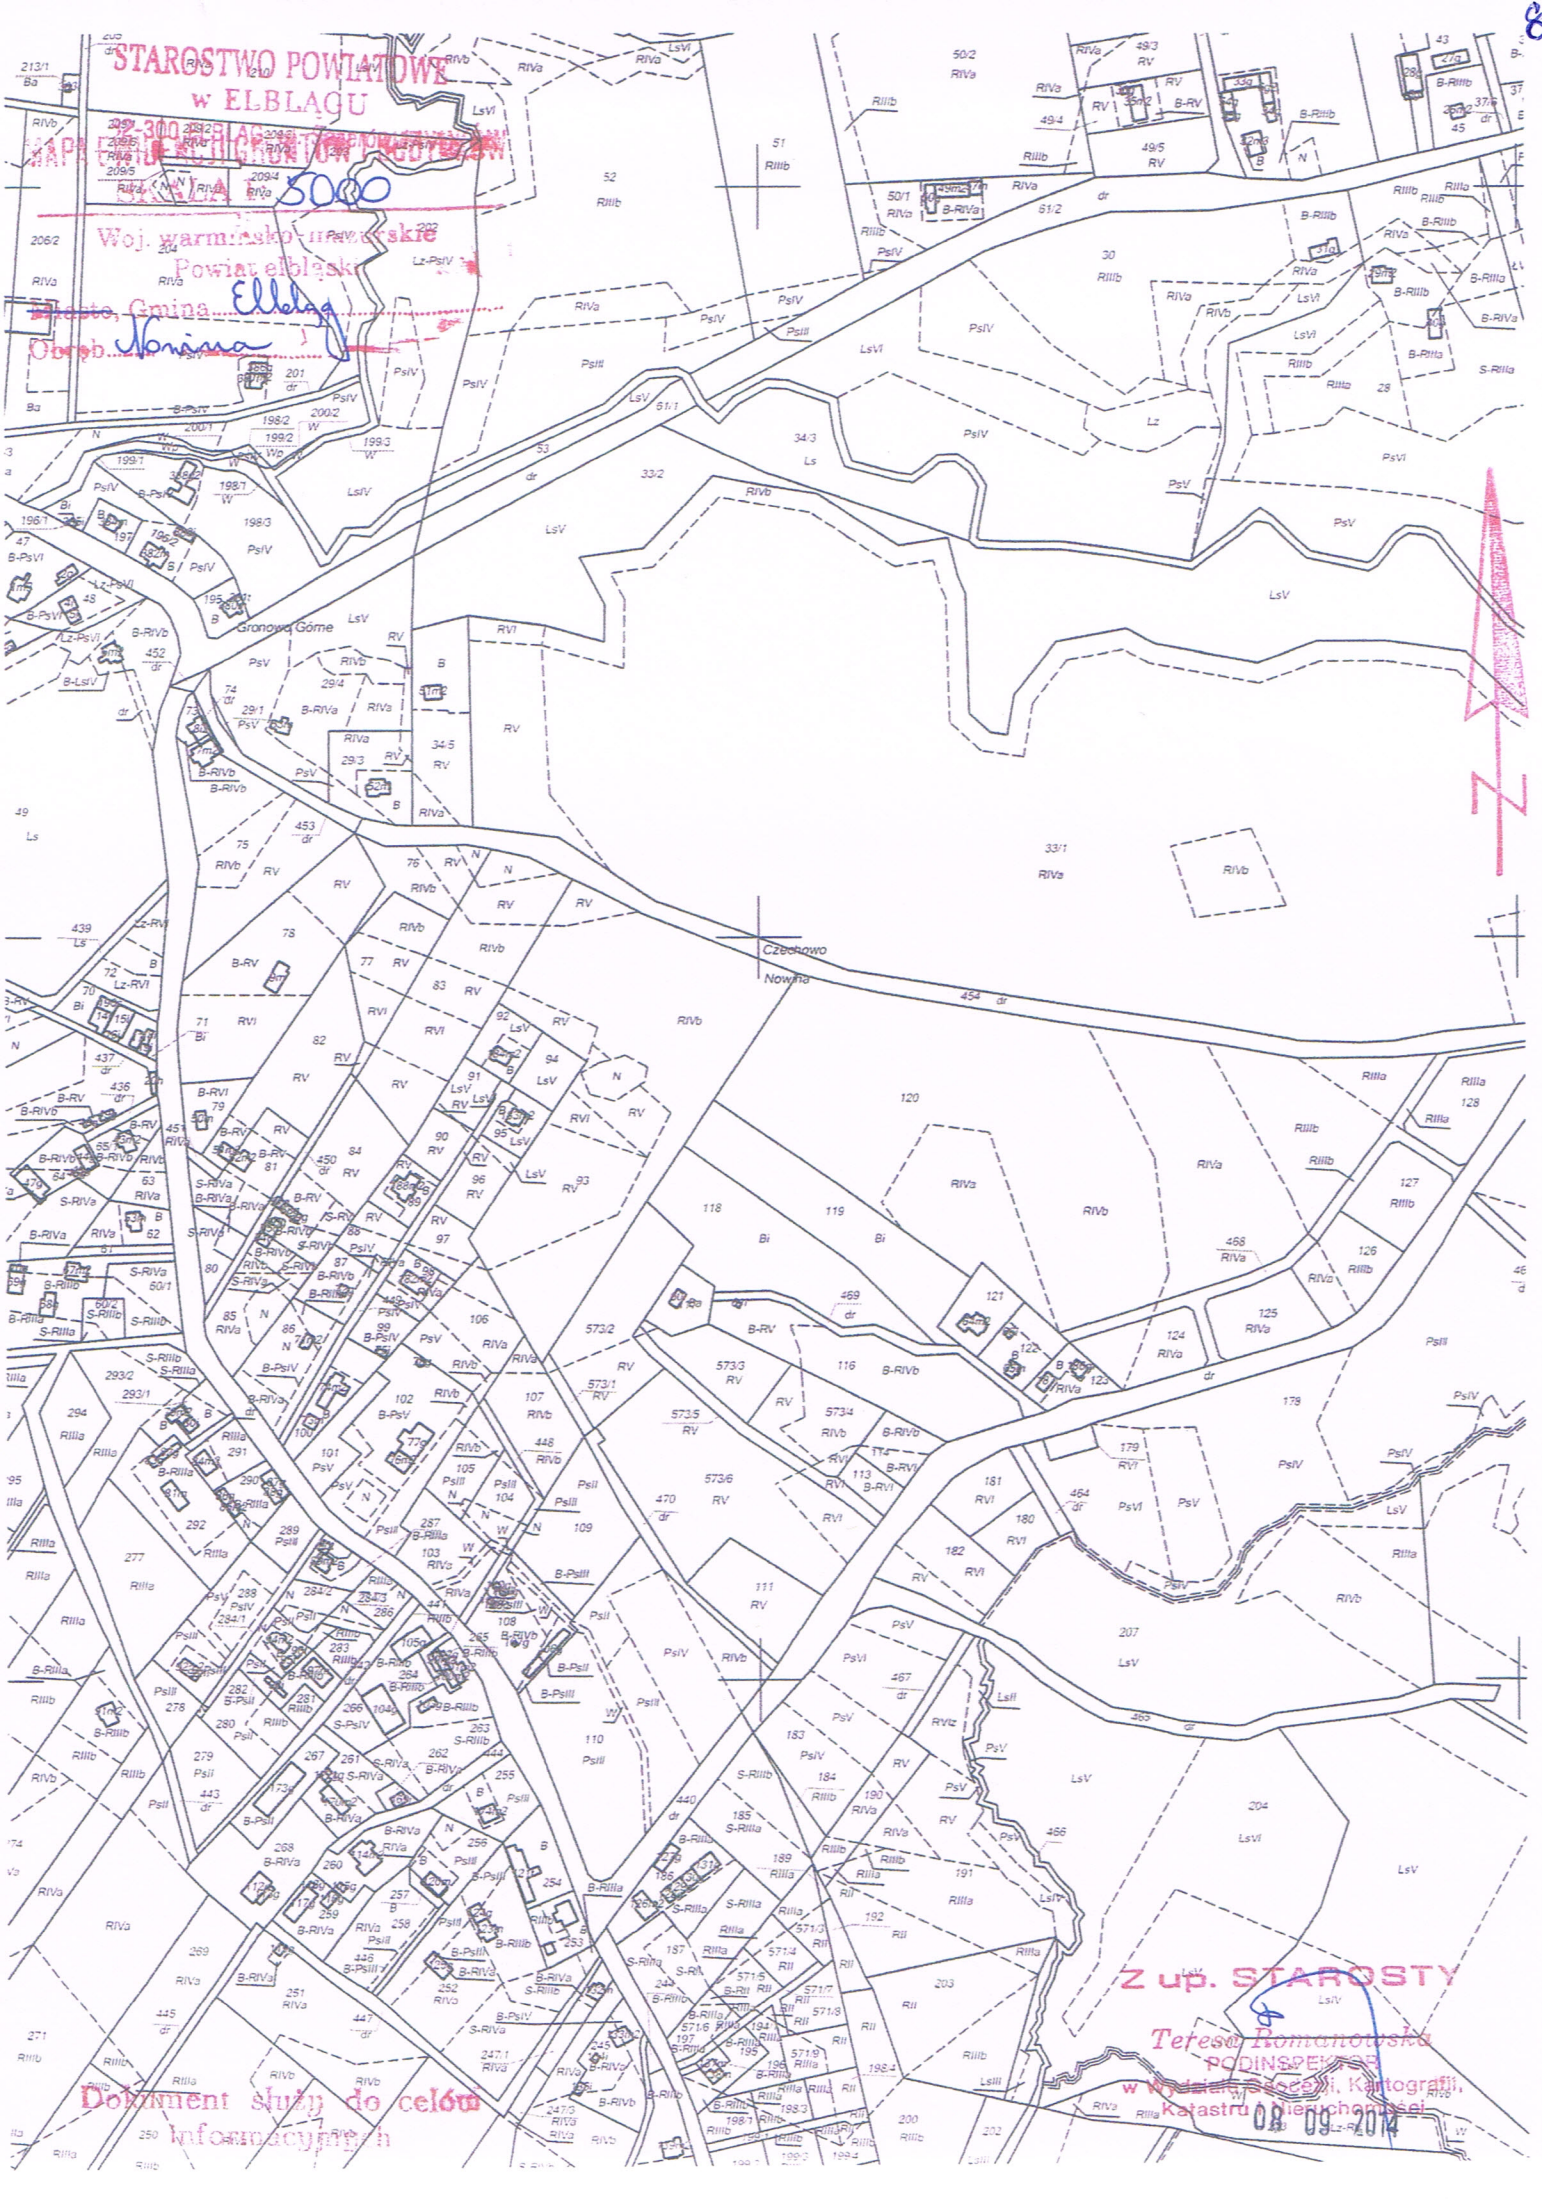

**Z up. STAROSTY**

Teresa Romanowska  
PODINSPEKTOR  
w Wydziale Geodezji, Kartografii,  
Katastru i Inżynierii

Document służy do celów  
informacyjnych

08 09 2014



WYPIS SKRÓCONY Z REJESTRU GRUNTÓW  
bez użytków z komentarzem

Województwo warmińsko-mazurskie  
Powiat elbląski

Jednostka ewidencyjna 280401\_2, Elbląg, Obręb Nr 0007, Gronowo Górne

DZIAŁKA		POW. [ha]	NAZWISKO I IMIĘ (NAZWA) właściciela lub władającego	UDZ. WŁAD.	ADRES ZAMIESZKANIA (SIEDZIBA) miejscowość ulica nr	J.R.
ozn. mapy	numer					
Elbląg Gronowo Górne						
6	168	0.1593	Właściciel "D.R.E." Spółka z ograniczoną odpowiedzialnością z siedzibą w Gronowie Górnym	1/1	Gronowo Górne, Nefrytowa 4	
		Kom. do JR: G00019			[nom. praw. KW 32637]	19
					Id dz. : 280401_2.0007.168	
			Współwłaściciel Wilmański Artur Marek (Wiesław, Kazimiera)	1/2	Gronowo Górne, Opalowa 12	
			Współwłaściciel Maż.: Wilmański Wiesław Adam (Edmund, Małgorzata), Wilmańska Kazimiera (Stefan, Maria)	1/2	Gronowo Górne, Opalowa 12; Gronowo Górne, Opalowa 12	
Elbląg Gronowo Górne						
7	180	0.5700	Właściciel Hejnowicz Katarzyna Anna (Jerzy, Maria)	1/1	Elbląg, Robotnicza 86/1/5	
		Kom. do JR: G00076			[nom. praw. KW 26796]	76
					Id dz. : 280401_2.0007.180	
Elbląg Gronowo Górne						
8	208/14	0.63	Właściciel Hejnowicz Katarzyna Anna (Jerzy, Maria)	1/1	Elbląg, Robotnicza 86/1/5	
		Kom. do JR: G00211			[nom. praw. KW 34833]	211
					Id dz. : 280401_2.0007.208/14	
Il. działek: 3		Suma pow.: 1.3593	Słownie : jeden hektar trzy tysiące pięćset dziewięćdziesiąt trzy m2			

Sporządzono według stanu na dzień 2014.09.08, 09:16:59.  
Sporządził(a): Teresa Romanowska

Z up. STAROSTY  
Teresa Romanowska  
PODINSPEKTOR  
w Wydziale Geodezji, Kartografii,  
Katastru i Nieruchomości

WYPIS SKRÓCONY Z REJESTRU GRUNTÓW  
bez użytków z komentarzem

Województwo warmińsko-mazurskie

Powiat elbląski

Jednostka ewidencyjna 280401\_2, Elbląg, Obręb Nr 0007, Gronowo Górne

DZIAŁKA		POW. [ha]	NAZWISKO I IMIĘ (NAZWA) właściciela lub władającego	UDZ. WŁAD.	ADRES ZAMIESZKANIA (SIEDZIBA) miejscowość ulica nr	J.R.
ozn. mapy	numer					
			Właściciel	1/1	82-300 Elbląg, Grunwaldzka 2	
			Zarządca	1/1	82-300 Elbląg, Junaków 3	
<i>Elbląg Gronowo Górne</i>						
1	18	1.72			[nom. praw. KW 34811]	414
					Id dz. : 280401_2.0007.18	
			Właściciel	1/1	82-300 Elbląg, Saperów 14A	
			Zarządca	1/1	14-400 Pasłęk, Dworcowa 6	
<i>Elbląg Gronowo Górne</i>						
3	68	1.7500	[położ. : Droga Powiatowa Nr 1139 N ]		[nom. praw. EL1E/00066154/7]	154
					Id dz. : 280401_2.0007.68	
			Właściciel	1/1	82-300 Elbląg, Browarna 85	
<i>Elbląg Gronowo Górne</i>						
6	154	0.4100			[nom. praw. EL1E/00018421/9]	156
					Id dz. : 280401_2.0007.154	
			Właściciel	1/1	Gronowo Górne, Nefrytowa 4	
<i>Elbląg Gronowo Górne</i>						
6	164	0.7600	"D.R.E." Spółka z ograniczoną odpowiedzialnością z siedzibą w Gronowie Górnym		[nom. praw. EL1E/00025066/4]	468
					Id dz. : 280401_2.0007.164	
			Właściciel	1/1	Gronowo Górne, Nefrytowa 4	
<i>Elbląg Gronowo Górne</i>						
6	165	1.0400			[nom. praw. EL1E/00027998/0]	88
					Id dz. : 280401_2.0007.165	
			Właściciel	1/1	Gronowo Górne, Kryształowa 14; Gronowo Górne, Kryształowa 14	
<i>Elbląg Gronowo Górne</i>						
6	166	0.71	Gronowo Górne, Nefrytowa 11		[nom. praw. KW 27285]	9
					Id dz. : 280401_2.0007.166	
			Właściciel	1/1	Gronowo Górne, Nefrytowa 4	
<i>Elbląg Gronowo Górne</i>						
6	167	0.1690			[nom. praw. KW 36105]	197
					Id dz. : 280401_2.0007.167	
			Właściciel	1/1	82-300 Elbląg, Saperów 14A	
			Zarządca	1/1	14-400 Pasłęk, Dworcowa 6	
<i>Elbląg Gronowo Górne</i>						
6	169	0.52	[położ. : Droga Powiatowa Nr 09362 ]		[nom. praw. KW 66151]	154
					Id dz. : 280401_2.0007.169	
			Właściciel	1/1	Gronowo Górne, ; Gronowo Górne,	

**WYPIS SKRÓCONY Z REJESTRU GRUNTÓW  
bez użytków z komentarzem**

Województwo warmińsko-mazurskie

Powiat elbląski

Jednostka ewidencyjna 280401\_2, Elbląg, Obręb Nr 0007, Gronowo Górne

DZIAŁKA		POW. [ha]	NAZWISKO I IMIĘ (NAZWA) właściciela lub władającego	UDZ. WŁAD.	ADRES ZAMIESZKANIA (SIEDZIBA) miejscowość ulica nr	J.R.
ozn. mapy	numer					
Elbląg Gronowo Górne						
7	171	1.40			[nom. praw. KW 10523]	47
	Kom. do JR: G00047					
					Id dz. : 280401_2.0007.171	
			Właściciel	Powiat Elbląski	1/1	82-300 Elbląg, Saperów 14A
			Zarządca	Zarząd Dróg Powiatowych w Elblągu z siedzibą w Pastęku	1/1	14-400 Pastęk, Dworcowa 6
Elbląg Gronowo Górne						
7	172	0.44	[położ. : Droga Powiatowa Nr 09362 ]		[nom. praw. KW 66151]	154
	Kom. do JR: G00154					
					Id dz. : 280401_2.0007.172	
			Właściciel	Maż.: Woźny Krzysztof (Jan, Jadwiga), Woźna Iwona Jolanta (Aleksander, Jadwiga)	1/1	Elbląg, Nowowiejska 6/59; Elbląg, Nowowiejska 6/59
Elbląg Gronowo Górne						
7	173	0.46			[nom. praw. KW 27873]	117
	Kom. do JR: G00117					
					Id dz. : 280401_2.0007.173	
			Współwłaściciel	Bruzdewicz Anna (Mikołaj, Maria)	1/2	Gronowo Górne
			Współwłaściciel	Bruzdewicz Kazimierz (Kazimierz, Genowefa)	1/2	Gronowo Górne
Elbląg Gronowo Górne						
7	174	0.9900			[nom. praw. EL1E/00026526/4]	26
	Kom. do JR: G00026					
					Id dz. : 280401_2.0007.174	
			Właściciel	Gmina Elbląg	1/1	82-300 Elbląg, Browarna 85
Elbląg Gronowo Górne						
7	175	0.2500			[nom. praw. EL1E/00036256/3]	311
	Kom. do JR: G00311					
					Id dz. : 280401_2.0007.175	
			Właściciel	"Dre Ryszard Szostak Leszek Berbeć" Spółka Jawna Z Siedzibą W Gronowie Górnym	1/1	Gronowo Górne, Nefrytowa 4
Elbląg Gronowo Górne						
7	176/1	0.0872			[nom. praw. KW 32889]	14
	Kom. do JR: G00014					
					Id dz. : 280401_2.0007.176/1	
Elbląg Gronowo Górne						
7	176/2	2.2928			[nom. praw. KW 32889]	14
	Kom. do JR: G00014					
					Id dz. : 280401_2.0007.176/2	
			Właściciel	Maż.: Hubert Roman (Franciszek, Regina), Hubert Elżbieta (Henryk, Zofia)	1/1	Elbląg, Firleja 15; Elbląg, Firleja 15
Elbląg Gronowo Górne						
7	177/1	0.1000			[nom. praw. KW 29595]	161
	Kom. do JR: G00161					
					Id dz. : 280401_2.0007.177/1	
			Właściciel	Maż.: Stankiewicz Leon Bogusław (Eugeniusz, Janina), Stankiewicz Leokadia (Bolesław, Anastazja)	1/1	Elbląg, Kościuszki 36e; Elbląg, Kościuszki 36e
Elbląg Gronowo Górne						
7	177/4	0.3400			[nom. praw. KW 31608]	153
	Kom. do JR: G00153					
					Id dz. : 280401_2.0007.177/4	
			Właściciel	Maż.: Hubert Roman (Franciszek, Regina), Hubert Elżbieta (Henryk, Zofia)	1/1	Elbląg, Firleja 15; Elbląg, Firleja 15

## WYPIS SKRÓCONY Z REJESTRU GRUNTÓW

bez użytków z komentarzem

Województwo warmińsko-mazurskie

Powiat elbląski

Jednostka ewidencyjna 280401\_2, Elbląg, Obręb Nr 0007, Gronowo Górne

DZIAŁKA		POW. [ha]	NAZWISKO I IMIĘ (NAZWA) właściciela lub władającego	UDZ. WŁAD.	ADRES ZAMIESZKANIA (SIEDZIBA) miejscowość ulica nr	J.R.
ozn. mapy	numer					
Elbląg Gronowo Górne						
7	177/5	0.0500			[nom. praw. KW 65932]	161
		Kom. do JR: G00161			Id dz. : 280401_2.0007.177/5	
		Właściciel	Sprzeński Daniel Teodor (Jan,Danuta)	1/1	Gronowo Górne, Opalowa 4	
Elbląg Gronowo Górne						
7	177/7	0.1506			[nom. praw. EL1E/00015203/4]	49
		Kom. do JR: G00049			Id dz. : 280401_2.0007.177/7	
		Współwłaściciel	Sprzeński Daniel Teodor (Jan,Danuta)	4/5	Gronowo Górne, Opalowa 4	
		Współwłaściciel	Maż.: Kłusewicz Jacek Sebastian (Andrzej, Elżbieta), Stępień-Kłusewicz Aleksandra Beata (Edmund, Jadwiga)	1/5	82-300 Elbląg, Lubraniecka 22/IV/8; 82-200 Malbork, Jasna 2/7	
Elbląg Gronowo Górne						
7	177/11	0.0344			[nom. praw. EL1E/00090078/7]	547
					Id dz. : 280401_2.0007.177/11	
		Właściciel	Maż.: Baranowski Wojciech (Wacław, Regina), Baranowska Lilianna (Aleksander, Ewa)	1/1	Gronowo Górne, Szaflerowa 21; Gronowo Górne, Szaflerowa 21	
Elbląg Gronowo Górne						
7	178	0.4867			[nom. praw. EL1E/00010721/6]	23
		Kom. do JR: G00023			Id dz. : 280401_2.0007.178	
		Właściciel	Korzeniowski Ryszard (Stanisław,Alfreda)	1/1	Gronowo Górne 32	
Elbląg Gronowo Górne						
7	179	0.5100			[nom. praw. KW 27994]	84
		Kom. do JR: G00084			Id dz. : 280401_2.0007.179	
		Właściciel	Wolowska Olszak Krystyna (Józef,Zofia)	1/1	05-506 Magdalenka, Orzechowa 37	
Elbląg Gronowo Górne						
7	181/1	0.4323			[nom. praw. KW 26568]	79
		Kom. do JR: G00079			Id dz. : 280401_2.0007.181/1	
Elbląg Gronowo Górne						
7	181/3	0.3545			[nom. praw. KW 26568]	79
		Kom. do JR: G00079			Id dz. : 280401_2.0007.181/3	
Elbląg Gronowo Górne						
7	181/5	0.0442			[nom. praw. KW 26568]	79
		Kom. do JR: G00079			Id dz. : 280401_2.0007.181/5	
		Współwłaściciel	Badecka Anna Jolanta (Janusz,Mirosława)	1/3		
		Współwłaściciel	Badecka Mirosława Stanisława (Julian,Stanisława)	1/3		
		Współwłaściciel	Rudzińska Agnieszka Barbara (Janusz,Mirosława)	1/3		
Elbląg Gronowo Górne						
8	183/1	0.0480			[nom. praw. EL1E/00053313/6]	317
		Kom. do JR: G00317			Id dz. : 280401_2.0007.183/1	

## WYPIS SKRÓCONY Z REJESTRU GRUNTÓW

bez użytków z komentarzem

Województwo warmińsko-mazurskie

Powiat elbląski

Jednostka ewidencyjna 280401\_2, Elbląg, Obręb Nr 0007, Gronowo Górne

DZIAŁKA		POW. [ha]	NAZWISKO I IMIĘ (NAZWA) właściciela lub władającego	UDZ. WŁAD.	ADRES ZAMIESZKANIA (SIEDZIBA) miejscowość ulica nr	J.R.					
ozn. mapy	numer										
Elbląg Gronowo Górne		1.3620	Małż.: Budziński Zdzisław (Apolinary, Henryka), Budzińska Irena (Czesław, Teresa)	1/1	Elbląg, Pawia 9; Elbląg, Pawia 9	59					
8	183/2										
Kom. do JR: G00059											
Współwłaściciel											
Badecka Anna Jolanta (Janusz, Mirosława)											
5/24											
Współwłaściciel											
Badecka Mirosława Stanisława (Julian, Stanisława)											
5/24											
Współwłaściciel											
Górska Kazimiera (Adam, Maria)											
3/24											
Współwłaściciel											
Nowicka Józefa (Adam, Maria)											
3/24											
Współwłaściciel											
Rudzińska Agnieszka Barbara (Janusz, Mirosława)											
5/24											
Współwłaściciel											
Wróblewska Janina (Adam, Maria)											
3/24											
Elbląg Gronowo Górne		0.2100	Małż.: Ulkowski Mariusz (Tadeusz, Anna), Ulkowska Grażyna (Zdzisław, Janina)	1/1	Elbląg, Mazurska 50; Elbląg, Mazurska 50	97					
8	184										
Kom. do JR: G00097											
Właściciel											
Elbląg Gronowo Górne		2.1400	Małż.: Samplawski Robert (Jerzy, Maria), Samplawska Iwona Halina (Andrzej, Jolanta)	1/1	Elbląg, Komeńskiego 20/1; Elbląg, Komeńskiego 20/1	54					
8	185										
Kom. do JR: G00054											
Właściciel											
Elbląg Gronowo Górne							0.87	Samplawski Arkadiusz (Jerzy, Maria)	1/1	Gronowo Górne	70
8	186										
Kom. do JR: G00086											
Właściciel											
Elbląg Gronowo Górne		0.8800	Filonowicz Marek (Krzysztof, Zofia)	1/1	Gronowo Górne	69					
8	187										
Kom. do JR: G00070											
Właściciel											
Elbląg Gronowo Górne		1.8600	Źuchowska Anna Danuta (Tadeusz, Julianna)	1/1	Gronowo Górne, Opalowa 28	451					
8	188										
Kom. do JR: G00069											
Właściciel											
Elbląg Gronowo Górne		0.0761	OWG Spółka z ograniczoną odpowiedzialnością z siedzibą w Warszawie	1/1	04-667 Warszawa, Trakt Lubelski 347 C	78					
8	189/1										
Kom. do JR: G00078											
Właściciel											
Elbląg Gronowo Górne		1.5200	OWG Spółka z ograniczoną odpowiedzialnością z siedzibą w Warszawie	1/1	04-667 Warszawa, Trakt Lubelski 347 C	78					
8	190										
Kom. do JR: G00078											

## WYPIS SKRÓCONY Z REJESTRU GRUNTÓW

bez użytków z komentarzem

Województwo warmińsko-mazurskie

Powiat elbląski

Jednostka ewidencyjna 280401\_2, Elbląg, Obręb Nr 0007, Gronowo Górne

DZIAŁKA		POW. [ha]	NAZWISKO I IMIĘ (NAZWA) właściciela lub władającego	UDZ. WŁAD.	ADRES ZAMIESZKANIA (SIEDZIBA) miejscowość ulica nr	J.R.
ozn. mapy	numer					
					Id dz. : 280401_2.0007.190	
		Właściciel	Maż.: Grecki Marcin (Władysław, Teresa), Grecka Agnieszka Anna (Andrzej, Wiesława)	1/1	82-300 Elbląg, Kossaka 9/45; 82-300 Elbląg, Kossaka 9/45	
Elbląg Gronowo Górne	8	191	0.2800	Gronowo Górne, Opalowa 24	[nom. praw. EL1E/00018422/6]	8
					Kom. do JR: G00008	
					Id dz. : 280401_2.0007.191	
		Właściciel	Markiewicz Mirosław (Leon,Helena)	1/1	82-300 Elbląg, Siedlecka 3	
Elbląg Gronowo Górne	8	192/2	0.3000	Gronowo Górne, Opalowa 24	[nom. praw. EL1E/00031521/7]	175
					Kom. do JR: G00175	
					Id dz. : 280401_2.0007.192/2	
		Właściciel	Markiewicz Mirosław (Leon,Helena)	1/1	82-300 Elbląg, Siedlecka 3	
Elbląg Gronowo Górne	8	192/3	0.3000	Gronowo Górne, Opalowa 20	[nom. praw. EL1E/00031534/1]	176
					Kom. do JR: G00176	
					Id dz. : 280401_2.0007.192/3	
		Właściciel	"D.R.E." Spółka z ograniczoną odpowiedzialnością z siedzibą w Gronowie Górnym	1/1	Gronowo Górne, Nefrytowa 4	
Elbląg Gronowo Górne	8	192/5	0.3000	Gronowo Górne, Opalowa 20	[nom. praw. KW 33574]	183
					Kom. do JR: G00183	
					Id dz. : 280401_2.0007.192/5	
		Właściciel	Maż.: Lis Zdzisław (Eugeniusz, Maria), Lis Jadwiga Teresa (Maksymilian, Helena)	1/1	Gronowo Górne, Opalowa 16; Gronowo Górne, Opalowa 16	
Elbląg Gronowo Górne	8	192/6	0.2469	Gronowo Górne, Opalowa 16/1	[nom. praw. EL1E/00054945/2]	316
					Kom. do JR: G00316	
					Id dz. : 280401_2.0007.192/6	
		Współwłaściciel	Leszczyński Daniel Wojciech (Jerzy,Daniela)	4/12	82-300 Elbląg, Legionów 14/8	
		Współwłaściciel	Maż.: Leszczyński Jerzy (Jerzy, Daniela), Leszczyńska Teresa Mieczysława (Mieczysław, Maria)	1/4	82-300 Elbląg, Malborska 52 E; 82-300 Elbląg, Malborska 52 E	
		Współwłaściciel	Maż.: Leszczyński Jerzy (Jerzy, Daniela), Leszczyńska Teresa Mieczysława (Mieczysław, Maria)	5/12	82-300 Elbląg, Malborska 52 E; 82-300 Elbląg, Malborska 52 E	
Elbląg Gronowo Górne	8	192/9	0.0812	Gronowo Górne, Opalowa 16/1	[nom. praw. KW 63812]	386
					Kom. do JR: G00386	
					Id dz. : 280401_2.0007.192/9	
		Właściciel	Powiat Elbląski	1/1	82-300 Elbląg, Saperów 14A	
		Zarządca	Zarząd Dróg Powiatowych w Elblągu z siedzibą w Pasłęku	1/1	14-400 Pasiek, Dworcowa 6	
Elbląg Gronowo Górne	8	194	1.72	[położ. : Droga Powiatowa Nr 09362 ]	[nom. praw. KW 66151]	154
					Kom. do JR: G00154	
					Id dz. : 280401_2.0007.194	
		Właściciel	Kosek Czesław (Marian,Marianna)	1/1	Nowy Staw, Matejki 8/9	
Elbląg Gronowo Górne	8	195	0.0900	Gronowo Górne, Opalowa 24	[nom. praw. KW 18542]	11

**WYPIS SKRÓCONY Z REJESTRU GRUNTÓW**  
bez użytków z komentarzem

Województwo warmińsko-mazurskie  
Powiat elbląski

Jednostka ewidencyjna 280401\_2, Elbląg, Obręb Nr 0007, Gronowo Górne

DZIAŁKA		POW. [ha]	NAZWISKO I IMIĘ (NAZWA) właściciela lub władającego	UDZ. WŁAD.	ADRES ZAMIESZKANIA (SIEDZIBA) miejscowość ulica nr	J.R.
ozn. mapy	numer					
Kom. do JR: G00011						
		Właściciel	Olender Roman (Kazimierz,Helena)	1/1	Id dz. : 280401_2.0007.195 Gronowo Górne, Opalowa 31	
Elbląg Gronowo Górne						
8	196/1	0.0033			[nom. praw. KW 806]	57
Kom. do JR: G00057						
		Właściciel	Maż.: Jałoszewski Zbigniew (Czesław, Genowefa), Jałoszewska Janina (Kazimierz, Helena)	1/1	Id dz. : 280401_2.0007.196/1 Gronowo Górne, ; Gronowo Górne,	
Elbląg Gronowo Górne						
8	196/2	0.3367			[nom. praw. KW 806]	57
Kom. do JR: G00057						
		Właściciel	Maż.: Jałoszewski Zbigniew (Czesław, Genowefa), Jałoszewska Janina (Kazimierz, Helena)	1/1	Id dz. : 280401_2.0007.196/2 Gronowo Górne, ; Gronowo Górne,	
Elbląg Gronowo Górne						
8	197	0.0800			[nom. praw. KW 28186]	120
Kom. do JR: G00120						
		Właściciel	Skarb Państwa	1/1	Id dz. : 280401_2.0007.197	
		Użytkownik	Żułowski Zarząd Melioracji i Urządzeń Wodnych w Elblągu	1/1	82-300 Elbląg, Junaków 3	
Elbląg Gronowo Górne						
8	199/1	0.0965			[nom. praw. EL1E/00089396/2]	152
Kom. do JR: G00152						
		Właściciel	Szulc Anna Maria (Mikołaj, Lucyna)	1/1	Id dz. : 280401_2.0007.199/1 Elbląg, Zielona 1/29	
Elbląg Gronowo Górne						
8	200/3	0.6993			[nom. praw. EL1E/00029294/9]	155
Kom. do JR: G00155						
		Właściciel	Gmina Elbląg	1/1	Id dz. : 280401_2.0007.200/3 82-300 Elbląg, Browarna 85	
Elbląg Gronowo Górne						
8	201	0.1400			[nom. praw. EL1E/00018421/9]	156
Kom. do JR: G00156						
		Właściciel	BIG ZPCHR Marian Groblewski Spółka komandytowa z siedzibą w Elblągu	1/1	Id dz. : 280401_2.0007.201 82-300 Elbląg, Czerniakowska 7	
Elbląg Gronowo Górne						
8	206/1	2.0200			[nom. praw. EL1E/00053267/8]	331
Kom. do JR: G00331						
		Współwłaściciel	Rygasiiewicz Beata Izabela (Jerzy,Alicja)	1/2	Id dz. : 280401_2.0007.206/1 Gronowo Górne, Opalowa 23	
		Współwłaściciel	Rygasiiewicz Ireneusz (Zbigniew,Ewa)	1/2	82-300 Elbląg, Gwiazdna 19/18	
Elbląg Gronowo Górne						
8	207/1	0.3005	Gronowo Górne, Opalowa -		[nom. praw. EL1E/00032133/7]	399
Kom. do JR: G00399						
		Współwłaściciel	Rygasiiewicz Beata Izabela (Jerzy,Alicja)	1/2	Id dz. : 280401_2.0007.207/1 Gronowo Górne, Opalowa 23	
		Współwłaściciel	Rygasiiewicz Ireneusz (Zbigniew,Ewa)	1/2	82-300 Elbląg, Gwiazdna 19/18	

## WYPIS SKRÓCONY Z REJESTRU GRUNTÓW bez użytków z komentarzem

Województwo warmińsko-mazurskie

Powiat elbląski

Jednostka ewidencyjna 280401\_2, Elbląg, Obręb Nr 0007, Gronowo Górne

DZIAŁKA		POW. [ha]	NAZWISKO I IMIĘ (NAZWA) właściciela lub władającego	UDZ. WŁAD.	ADRES ZAMIESZKANIA (SIEDZIBA) miejscowość ulica nr	J.R.
ozn. mapy	numer					
<i>Elbląg Gronowo Górne</i>						
8	207/2	0.6795	Gronowo Górne, Opalowa 23		[nom. praw. EL1E/00032133/7]	186
	Kom. do JR: G00186				Id dz. : 280401_2.0007.207/2	
		Współwłaściciel	Gutkowski Krzysztof (Jerzy,Paulina)	6/9	Elbląg, Związku Jaszczurczego 15/15	
		Współwłaściciel	Rygasiewicz Beata Izabela (Jerzy,Alicja)	1/9	Gronowo Górne, Opalowa 23	
		Współwłaściciel	Rygasiewicz Ireneusz (Zbigniew,Ewa)	1/9	82-300 Elbląg, Gwiazdna 19/18	
		Współwłaściciel	Rygasiewicz Zbigniew (Witold,Albertyna)	1/9	Gronowo Górne, Opalowa 21c	
<i>Elbląg Gronowo Górne</i>						
8	208/6	0.0600			[nom. praw. EL1E/00031899/7]	188
	Kom. do JR: G00188				Id dz. : 280401_2.0007.208/6	
		Właściciel	Kogut Ewa Marianna (Julian,Marta)	1/1	Elbląg, Ratuszowa 9/2	
<i>Elbląg Gronowo Górne</i>						
8	208/9	0.9300	Gronowo Górne, Opalowa 19		[nom. praw. KW 28620]	90
	Kom. do JR: G00090				Id dz. : 280401_2.0007.208/9	
		Właściciel	"D.R.E." Spółka z ograniczoną odpowiedzialnością z siedzibą w Gronowie Górnym	1/1	Gronowo Górne, Nefrytowa 4	
<i>Elbląg Gronowo Górne</i>						
8	208/10	0.5600			[nom. praw. EL1E/00052772/4]	77
	Kom. do JR: G00077				Id dz. : 280401_2.0007.208/10	
<i>Elbląg Gronowo Górne</i>						
8	208/11	0.5100			[nom. praw. EL1E/00052772/4]	77
	Kom. do JR: G00077				Id dz. : 280401_2.0007.208/11	
		Właściciel	Maż.: Kogut Piotr (Stefan, Jadwiga), Kogut Monika Nina (Zbigniew, Janina)	1/1	82-300 Elbląg, Klimuszki 7; 82-300 Elbląg, Klimuszki 7	
<i>Elbląg Gronowo Górne</i>						
8	208/13	0.6300	Gronowo Górne, Opalowa 17		[nom. praw. KW 34832]	209
	Kom. do JR: G00209				Id dz. : 280401_2.0007.208/13	
		Współwłaściciel	Murkowska Małgorzata Sylwia (Zbigniew,Barbara)	1/12	82-300 Elbląg, Malborska 80/30	
		Współwłaściciel	Maż.: Bartosiak Czesław (Franciszek, Irena), Bartosiak Jolanta Iwona (Jan, Maria)	1/12	82-300 Elbląg, Kosynierów Gdyńskich 33/8; 82-300 Elbląg, Kosynierów Gdyńskich 33/8	
		Współwłaściciel	Maż.: Jakubowski Edward (Wilhelm, Krystyna), Jakubowska Magdalena (Stanisław, Genowefa)	5/12	82-300 Elbląg, Staffa 43; 82-300 Elbląg, Staffa 43	
		Współwłaściciel	Maż.: Malinowski Marek (Tadeusz, Mirosława), Malinowska Anetta (Mirosław, Jadwiga)	1/12	82-300 Elbląg, Rawska 17b; 82-300 Elbląg, Morszyńska 40	
		Współwłaściciel	Maż.: Strawa Wojciech Piotr (Tadeusz, Elżbieta), Strawa Ewelina Anna (Kazimierz, Danuta)	1/12	82-300 Elbląg, Armii Ludowej 4/11; 82-300 Elbląg, Armii Ludowej 4/11	
		Współwłaściciel	Maż.: Szczepanik Marcin Jan (Adam, Jadwiga), Szczepanik Agnieszka (Janusz, Jadwiga)	1/12	Poczta: 11-710 Piecki, miejscowość: Krutyń, 4; 82-300 Elbląg, Szarych Szeregów 2/21	
		Współwłaściciel	Maż.: Zdanowski Dariusz Zbigniew (Henryk, Aniela), Zdanowska Anna (Ryszard, Regina)	2/12	Gronowo Górne, Opalowa 11 B; Gronowo Górne, Opalowa 11 B	



**WYPIS SKRÓCONY Z REJESTRU GRUNTÓW**  
bez użytków z komentarzem

Województwo warmińsko-mazurskie  
Powiat elbląski  
Jednostka ewidencyjna 280401\_2, Elbląg, Obręb Nr 0007, Gronowo Górne

DZIAŁKA		POW. [ha]	NAZWISKO I IMIĘ (NAZWA) właściciela lub władającego	UDZ. WŁAD.	ADRES ZAMIESZKANIA (SIEDZIBA) miejscowość ulica nr	J.R.
ozn. mapy	numer					
Elbląg Gronowo Górne						
8	208/17	0.1900			[nom. praw. EL1E/00078664/2] Id dz. : 280401_2.0007.208/17	475
		Właściciel	Maż.: Zdanowski Dariusz Zbigniew (Henryk, Aniela), Zdanowska Anna (Ryszard, Regina)	1/1	Gronowo Górne, Opalowa 11 B; Gronowo Górne, Opalowa 11 B	
Elbląg Gronowo Górne						
8	208/24	0.1430	Gronowo Górne, Opalowa 11 A		[nom. praw. EL1E/00078769/8] Id dz. : 280401_2.0007.208/24	477
		Właściciel	Murkowska Małgorzata Sylwia (Zbigniew, Barbara)	1/1	82-300 Elbląg, Malborska 80/30	
Elbląg Gronowo Górne						
8	208/25	0.1365	Gronowo Górne, Opalowa .		[nom. praw. EL1E/00078663/5] Id dz. : 280401_2.0007.208/25	474
		Właściciel	Gołąb Grażyna (Jan, Krystyna)	1/1	Gronowo Górne, Opalowa 7 Koresp.: Gronowo Górne, Opalowa 13	
Elbląg Gronowo Górne						
8	208/32	0.8761			[nom. praw. EL1E/00039406/1] Id dz. : 280401_2.0007.208/32	210
		Kom. do JR: G00210				
		Właściciel	Gołąb Karol Patryk (Czesław, Grażyna)	1/1	Gronowo Górne, Opalowa 7	
Elbląg Gronowo Górne						
8	208/33	0.1714			[nom. praw. EL1E/00085024/6] Id dz. : 280401_2.0007.208/33	519
		Właściciel	Gołąb Grażyna (Jan, Krystyna)	1/1	Gronowo Górne, Opalowa 7 Koresp.: Gronowo Górne, Opalowa 13	
Elbląg Gronowo Górne						
8	208/34	0.1182			[nom. praw. EL1E/00039406/1] Id dz. : 280401_2.0007.208/34	210
		Kom. do JR: G00210				

II. działek: 62      Suma pow.: 36,4469      Słownie : trzydzieści sześć hektarów cztery tysiące czterysta sześćdziesiąt dziewięć m2  
Sporządzono według stanu na dzień 2014.09.08, 08:51:32.  
Sporządził(a): Teresa Romanowska

**Z up. STAROSTY**  
*Teresa Romanowska*  
PODINSPEKTOR  
w Wydziale Geodezji, Kartografii,  
Katastru i Nieruchomości

WYPIS SKRÓCONY Z REJESTRU GRUNTÓW  
bez użytków z komentarzem

Województwo warmińsko-mazurskie

Powiat elbląski

Jednostka ewidencyjna 280401\_2, Elbląg, Obręb Nr 0004, Czechowo

DZIAŁKA		POW. [ha]	NAZWISKO I IMIĘ (NAZWA) właściciela lub władającego	UDZ. WŁAD.	ADRES ZAMIESZKANIA (SIEDZIBA) miejscowość ulica nr	J.R.
ozn. mapy	numer					
		Właściciel	Maż.: Bereda Jan Mikołaj (Kazimierz, Weronika), Bereda Elżbieta Halina (Edward, Janina)	1/1	Pocztą: 82-310 Elbląg 2, miejscowość: Czechowo, 1; Pocztą: 82-310 Elbląg 2, miejscowość: Czechowo, 1	
<i>Elbląg Czechowo</i>						
1	29/4	1.2033			[nom. praw. KW 3322]	14
		Kom. do JR: G00014			Id dz. : 280401_2.0004.29/4	

Il. działek: 1 Suma pow.: 1.2033 Słownie : jeden hektar dwa tysiące trzydzieści trzy m2

Sporządzono według stanu na dzień 2014.09.08, 09:22:22.

Sporządził(a): Teresa Romanowska

Z up. STAROSTY

Teresa Romanowska  
PODINSPEKTOR  
w Wydziale Geodezji, Kartografii,  
Katastru i Nieruchomości

WYPIS SKRÓCONY Z REJESTRU GRUNTÓW

bez użytków z komentarzem

Województwo warmińsko-mazurskie

Powiat elbląski

Jednostka ewidencyjna 280401\_2, Elbląg, Obręb Nr 0018, Nowina

DZIAŁKA		POW. [ha]	NAZWISKO I IMIĘ (NAZWA) właściciela lub władającego	UDZ. WŁAD.	ADRES ZAMIESZKANIA (SIEDZIBA) miejscowość ulica nr	J.R.
ozn. mapy	numer					
		Właściciel	Kozłowski Stanisław (Stanisław,Anna)	1/1	Nowina 1 C	
Elbląg Nowina	47	0.2500			[nom. praw. KW 28157]	77
		Kom. do JR: G00077			Id dz. : 280401_2.0018.47	
		Właściciel	Piątek Krystyna Bożena (Czesław,Ludwika)	1/1	82-300 Elbląg, Dąbrowskiego 5/7	
Elbląg Nowina	48	0.1800			[nom. praw. EL1E/00029193/1]	83
		Kom. do JR: G00083			Id dz. : 280401_2.0018.48	
		Właściciel	Szulborski Jan (Władysław,Helena)	1/1	Nowina	
Elbląg Nowina	49	4.6793			[nom. praw. KW 8417]	10
		Kom. do JR: G00010			Id dz. : 280401_2.0018.49	
		Współwłaściciel	Maż.: Juchniewicz Arkadiusz Stanisław (Stanisław, Władysława), Juchniewicz Małgorzata (Jan, Zofia)	1/2	Nowina, 5; Nowina, 5	
		Współwłaściciel	Maż.: Juchniewicz Stanisław (Stanisław, Alida), Juchniewicz Władysława (Konstanty, Maria)	1/2	Nowina, 5; Nowina, 5	
Elbląg Nowina	59	0.5581	Nowina, 5		[nom. praw. EL1E/00093433/5]	206
					Id dz. : 280401_2.0018.59	
		Właściciel	Maż.: Spychalski Dariusz (Józef, Maria), Spychalska Agnieszka (Stanisław, Władysława)	1/1	Nowina, 5; Nowina, 5	
Elbląg Nowina	60/1	0.2022	Nowina, 5		[nom. praw. EL1E/00093430/4]	144
		Kom. do JR: G00144			Id dz. : 280401_2.0018.60/1	
		Właściciel	Maż.: Pawlak Robert (Roman, Helena), Pawlak Mariola (Benedykt, Genowefa)	1/1	Nowina, 3 A; 82-300 Elbląg, Hetmańska 7/30 Koresp.: Nowina, 3 A;	
Elbląg Nowina	61	0.0417			[nom. praw. EL1E/00039656/8]	106
		Kom. do JR: G00106			Id dz. : 280401_2.0018.61	
Elbląg Nowina	62	0.1450	Nowina, 3 A		[nom. praw. EL1E/00039656/8]	106
		Kom. do JR: G00106			Id dz. : 280401_2.0018.62	
Elbląg Nowina	63	0.1136			[nom. praw. EL1E/00039656/8]	106
		Kom. do JR: G00106			Id dz. : 280401_2.0018.63	
		Współwłaściciel	Masny Małgorzata (Roman,Helena)	1/2	Nowina 3	
		Współwłaściciel	Pawlak Tadeusz (Roman,Helena)	1/2	Nowina 3	
Elbląg Nowina	65/1	0.1571			[nom. praw. EL1E/00095457/3]	218
					Id dz. : 280401_2.0018.65/1	
		Właściciel	Maż.: Korzeniowski Adam Stanisław (Andrzej, Alfreda), Korzeniowska Hanna Maria (Stanisław, Daniela)	1/1	82-300 Elbląg, Legionów 28/30; 82-300 Elbląg, Legionów 28/30	

## WYPIS SKRÓCONY Z REJESTRU GRUNTÓW

bez użytków z komentarzem

Województwo warmińsko-mazurskie

Powiat elbląski

Jednostka ewidencyjna 280401\_2, Elbląg, Obręb Nr 0018, Nowina

DZIAŁKA		POW. [ha]	NAZWISKO I IMIĘ (NAZWA) właściciela lub władającego	UDZ. WŁAD.	ADRES ZAMIESZKANIA (SIEDZIBA) miejscowość ulica nr	J.R.
ozn. mapy	numer					
Elbląg Nowina						
	70	0.1077			[nom. praw. EL1E/00055660/7]	73
	Kom. do JR: G00073					
			Właściciel	Małż.: Lewandowski Jerzy Stanisław (Józef, Władysława), Lewandowska Danuta (Stefan, Jadwiga)	1/1	Id dz. : 280401_2.0018.70 82-300 Elbląg, Malborska 43/10; Elbląg, Malborska 43/10
Elbląg Nowina						
	71	0.0800	Nowina, 2 D		[nom. praw. KW 28618]	80
	Kom. do JR: G00080					
			Właściciel	Małż.: Piotrowski Kazimierz (Władysław, Maria), Piotrowska Ilona Anna (Zenon, Lucyna)	1/1	Id dz. : 280401_2.0018.71 82-300 Elbląg, Grudziądzka 12; 82-300 Elbląg, Grudziądzka 12
Elbląg Nowina						
	72	0.2206	Nowina, 2 C		[nom. praw. KW 27857]	116
	Kom. do JR: G00116					
			Właściciel	Małż.: Siedzielnik Zdzisław (Stefan, Bronisława), Siedzielnik Elżbieta (Zygmunt, Bronisława)	1/1	Id dz. : 280401_2.0018.72 Elbląg, Kopernika 12/21; Elbląg, Kopernika 12/21
Elbląg Nowina						
	73	0.0400			[nom. praw. KW 4711]	20
	Kom. do JR: G00020					
						Id dz. : 280401_2.0018.73
Elbląg Nowina						
	75	0.8700			[nom. praw. KW 4711]	20
	Kom.: ustanowiono nieodpłatną służebność gruntową polegającą na prawie przejścia i przejazdu przez działkę nr 14/6 km1 na rzecz każdorazowego właściciela działki nr 14/5 km1					
	Kom. do JR: G00020					
			Współwłaściciel	Gołębiecka Małgorzata Anna (Zdzisław, Elżbieta)	1/2	Id dz. : 280401_2.0018.75 82-300 Elbląg, Hetmańska 14/3
			Współwłaściciel	Gołębiecki Adam Piotr (Krzysztof, Jadwiga)	1/2	82-300 Elbląg, Hetmańska 14/3
Elbląg Nowina						
	78	1.0775	Nowina, 2 B		[nom. praw. EL1E/00062629/0]	130
	Kom.: ustanowiono nieodpłatną służebność gruntową polegającą na prawie przejścia i przejazdu przez działkę nr 14/6 km1 na rzecz każdorazowego właściciela działki nr 14/5 km1					
	Kom. do JR: G00130					
			Współwłaściciel	Kulinec Monika (Ryszard, Marianna)	7/8	Id dz. : 280401_2.0018.78 Nowina 2 A
			Współwłaściciel	Olewnik Agata (Ryszard, Marianna)	1/8	
Elbląg Nowina						
	79	0.1400			[nom. praw. EL1E/00029364/1]	85
	Kom. do JR: G00085					
			Właściciel	Małż.: Semków Mirosław Michał (Michał, Jarosława), Semków Halina Irena (Mikołaj, Anastazja)	1/1	Id dz. : 280401_2.0018.79 82-300 Elbląg, Królewiecka 142 B/11; 82-300 Elbląg, Królewiecka 142 B/11
Elbląg Nowina						
	80	0.1112			[nom. praw. EL1E/00087278/5]	175
	Kom. do JR: G00085					
			Właściciel	Małż.: Maczuga Jerzy (Władysław, Katarzyna), Maczuga Olga Daria (Stanisław, Anna)	1/1	Id dz. : 280401_2.0018.80 Nowina, 4; Nowina, 4

## WYPIS SKRÓCONY Z REJESTRU GRUNTÓW

bez użytków z komentarzem

Województwo warmińsko-mazurskie

Powiat elbląski

Jednostka ewidencyjna 280401\_2, Elbląg, Obręb Nr 0018, Nowina

DZIAŁKA		POW. [ha]	NAZWISKO I IMIĘ (NAZWA) właściciela lub władającego	UDZ. WŁAD.	ADRES ZAMIESZKANIA (SIEDZIBA) miejscowość ulica nr	J.R.
ozn. mapy	numer					
Elbląg Nowina						
	81	0.3248			[nom. praw. EL1E/00035399/0]	91
	Kom. do JR: G00091				Id dz. : 280401_2.0018.81	
		Właściciel	Małż.: Krzywulski Bogusław Jerzy (Włodzimierz, Teresa), Krzywulska Małgorzata (Józef, Filomena)	1/1	Nowina. ; Nowina.	
Elbląg Nowina						
	85	0.3371	Nowina, 4 B		[nom. praw. KW 52195]	112
	Kom. do JR: G00112				Id dz. : 280401_2.0018.85	
		Właściciel	Małż.: Bogdanowicz Jarosław (Henryk, Krystyna), Bogdanowicz Izabela Beata (Zbigniew, Henryka)	1/1	82-300 Elbląg, Stanisława Wyspiańskiego 4/2; 82-120 Krynica Morska, Poprzeczna 4 Koresp.: 82-300 miejscowość: Elbląg, Grunwaldzka 84; Koresp.: 82-300 Elbląg, Grunwaldzka 84;	
Elbląg Nowina						
	86	0.3400			[nom. praw. EL1E/00008081/0]	51
	Kom. do JR: G00051				Id dz. : 280401_2.0018.86	
		Właściciel	Jankowski Paweł Dariusz (Józef, Mirosława)	1/1	Nowina 8 B	
Elbląg Nowina						
	100	0.1800			[nom. praw. KW 61082]	127
	Kom. do JR: G00127				Id dz. : 280401_2.0018.100	
		Właściciel	Kamola Mirosław (Czesław, Grażyna)	1/1	82-300 Elbląg, Wyczółkowskiego 1/9	
Elbląg Nowina						
	101	0.1631			[nom. praw. EL1E/00080122/8]	167
	Kom. do JR: G00127				Id dz. : 280401_2.0018.101	
		Współwłaściciel	Jasnos Bolesław Jerzy (Antoni, Janina)	20/32	Nowina 10	
		Współwłaściciel	Jasnos Dariusz Tadeusz (Bolesław, Jadwiga)	3/32		
		Współwłaściciel	Jasnos Dorota Joanna (Bolesław, Jadwiga)	3/32		
		Współwłaściciel	Jasnos Monika Anna (Bolesław, Jadwiga)	3/32		
		Współwłaściciel	Przywara Kamilla Izabela (Bolesław, Jadwiga)	3/32		
Elbląg Nowina						
	102	0.7227			[nom. praw. EL1E/00026050/0]	76
	Kom. do JR: G00076				Id dz. : 280401_2.0018.102	
		Właściciel	Małż.: Kozaczyk Mariusz (Wojciech, Krystyna), Kozaczyk Beata (Roman, Ewa)	1/1	82-300 Elbląg, Zakopiańska 21; 82-300 Elbląg, Zakopiańska 21	
Elbląg Nowina						
	103	0.2972			[nom. praw. EL1E/00092407/7]	196
	Kom. do JR: G00076				Id dz. : 280401_2.0018.103	
		Właściciel	Małż.: Kosiński Henryk (Jan, Janina), Kosińska Teresa Maria (Franciszek, Genowefa)	1/1	Nowina, 13 A/2; Nowina, 13 A/2	
		Dzierżawca	R.S.P. W Nowinie	9996/10000	Nowina	
Elbląg Nowina						
	108	0.3633			[nom. praw. EL1E/00028304/6]	78
	Kom. do JR: G00078				Id dz. : 280401_2.0018.108	

**WYPIS SKRÓCONY Z REJESTRU GRUNTÓW**  
bez użytków z komentarzem

Województwo warmińsko-mazurskie

Powiat elbląski

Jednostka ewidencyjna 280401\_2, Elbląg, Obręb Nr 0018, Nowina

DZIAŁKA		POW. [ha]	NAZWISKO I IMIĘ (NAZWA)	UDZ. WŁAD.	ADRES ZAMIESZKANIA (SIEDZIBA)	J.R.
ozn. mapy	numer		właściciela lub władającego		mięscowość ulica nr	
			Właściciel Wojtaszek Ryszard (Henryk, Waltraud Maria)	1/1	Nowina	
<i>Elbląg Nowina</i>						
	110	1.9600			[nom. praw. EL1E/00004705/3]	59
	Kom. do JR: G00059				Id dz. : 280401_2.0018.110	
			Właściciel Maż.: Kosiński Henryk (Jan, Janina), Kosińska Teresa Maria (Franciszek, Genowefa)	1/1	Nowina, 13 A/2; Nowina, 13 A/2	
			Dzierżawca R.S.P. W Nowinie	9996/10000	Nowina	
<i>Elbląg Nowina</i>						
	182	0.3701			[nom. praw. EL1E/00028304/6]	78
	Kom. do JR: G00078				Id dz. : 280401_2.0018.182	
			Właściciel Wojtaszek Ryszard (Henryk, Waltraud Maria)	1/1	Nowina	
<i>Elbląg Nowina</i>						
	186	0.3600			[nom. praw. EL1E/00004715/6]	32
	Kom. do JR: G00032				Id dz. : 280401_2.0018.186	
			Właściciel Smolska Lilla (Teodor, Regina)	1/1	Nowina	
<i>Elbląg Nowina</i>						
	252	1.1700			[nom. praw. KW 4709]	18
	Kom. do JR: G00018				Id dz. : 280401_2.0018.252	
			Właściciel Maż.: Hassa Jerzy (Marian, Leonarda), Hassa Danuta (Jerzy, Wanda)	1/1	Nowina, 17; Nowina, 17	
<i>Elbląg Nowina</i>						
	253	0.1397			[nom. praw. EL1E/00021180/1]	69
	Kom. do JR: G00069				Id dz. : 280401_2.0018.253	
			Właściciel Firma Handlowo-Usługowa BIUROSERWIS Spółka cywilna z siedzibą w Elblągu Biel Izabela Małgorzata (Władysław, Jadwiga) 82- 300 Elbląg, Aleja Grunwaldzka 110/6 Biel Krzysztof Adam (Stefan, Irena) 82-300 Elbląg, Aleja Grunwaldzka 110/6 Czupajło Arkadiusz Marcin (Władysław, Jadwiga) 82-300 Elbląg, Mieszka I 9 Czupajło Władysław (Jan, Paulina) 82-300 Elbląg, Mieszka I 9	1/1	Poczta: 82-300 Elbląg, miejscowość: Elbląg, Hetmańska 32	
<i>Elbląg Nowina</i>						
	254	0.1859	Nowina, 17 B		[nom. praw. EL1E/00096563/6]	232
					Id dz. : 280401_2.0018.254	
			Właściciel Maż.: Żygałko Wiesław (Bronisław, Maria), Żygałko Alicja (Marian, Krystyna)	1/1	Nowina, 15 c; Nowina, 15 c	
<i>Elbląg Nowina</i>						
	255	0.2200			[nom. praw. EL1E/00007322/5]	34
	Kom. do JR: G00034				Id dz. : 280401_2.0018.255	
			Współwłaściciel Ruśkowska Bożena (Józef, Zofia)	1/2	Nowina 13 A/1	
			Współwłaściciel Ruśkowski Henryk Ryszard (Franciszek, Genowefa)	1/2	Nowina 13 A/1	
			Dzierżawca R.S.P. W Nowinie	1/1	Nowina	
<i>Elbląg Nowina</i>						
	263	0.4200			[nom. praw. KW 7321]	33
	Kom. do JR: G00033					

**WYPIS SKRÓCONY Z REJESTRU GRUNTÓW**  
bez użytków z komentarzem

Województwo warmińsko-mazurskie

Powiat elbląski

Jednostka ewidencyjna 280401\_2, Elbląg, Obręb Nr 0018, Nowina

DZIAŁKA		NAZWISKO I IMIĘ (NAZWA) właściciela lub władającego	UDZ. WŁAD.	ADRES ZAMIESZKANIA (SIEDZIBA) miejscowość ulica nr	J.R.
ozn. mapy	numer				
Elbląg Nowina				Id dz. : 280401_2.0018.263	
	Właściciel	Małż.: Kosinski Henryk (Jan, Janina), Kosinska Teresa Maria (Franciszek, Genowefa)	1/1	Nowina, 13 A/2; Nowina, 13 A/2	
	Dzierżawca	R.S.P. W Nowinie	9996/10000	Nowina	
285	0.3600			[nom. praw. EL1E/00028304/8]	98
Kom. do JR: G00098				Id dz. : 280401_2.0018.266	
Elbląg Nowina					
	Właściciel	Małż.: Dydzinski Krzysztof (Bolesław, Elżbieta), Dydzinska Alina Małgorzata (Józef, Agnieszka)	1/1	Nowina, 12 A; Nowina, 12 A	
286	0.1000			[nom. praw. KW 48540]	6
Kom. do JR: G00005				Id dz. : 280401_2.0018.266	
Elbląg Nowina					
	Właściciel	Małż.: Dydzinski Krzysztof (Bolesław, Elżbieta), Dydzinska Alina Małgorzata (Józef, Agnieszka)	1/1	Nowina, 12 A; Nowina, 12 A	
287	0.1100			[nom. praw. KW 35806]	96
Kom. do JR: G00096				Id dz. : 280401_2.0018.287	
Elbląg Nowina					
	Właściciel	Małż.: Kowalski Roman (Stanisław, Danuta), Kowalska Anna Elżbieta (Szczepan, Barbara)	1/1	Nowina, 11 a; Nowina, 11 a	
288	0.4396			[nom. praw. EL1E/00063117/5]	129
Kom. do JR: G00129				Id dz. : 280401_2.0018.288	
Elbląg Nowina					
	Właściciel	Małż.: Barankiewicz Leszek Romuald (Antoni, Janina), Barankiewicz Henryka (Jan, Helena)	1/1	Gronowo Górne, Szmaragdowa 7/6; Gronowo Górne, Szmaragdowa 7/6	
289	0.1191			[nom. praw. EL1E/0008261/0]	132
Kom. do JR: G00138				Id dz. : 280401_2.0018.289	
Elbląg Nowina					
290	0.1400	Nowina, 11 B		[nom. praw. EL1E/00066281/0]	138
Kom. do JR: G00138				Id dz. : 280401_2.0018.290	
	Współwłaściciel	Bohatyrewicz Jan (Emil,Leonarda)	1/8	82-300 Elbląg, Ogólna 44/33	
	Współwłaściciel	Nowakowski Mirosław Mieczysław (Wacław,Elżbieta)	2/8	Czechowo 2	
	Współwłaściciel	Pacer Barbara (Wacław,Elżbieta)	2/8	Gronowo Górne, Perłowa 15	
	Współwłaściciel	Słowikowska Jadwiga (Emil,Leonarda)	1/8	Janów 3/2	
	Współwłaściciel	Wiktorzak Stanisława (Emil,Leonarda)	1/8	Gronowo Górne, Kryształowa 10	
	Współwłaściciel	Zielińska Teresa (Emil,Leonarda)	1/8	Gronowo Górne, Kryształowa 12	
Elbląg Nowina					
291	0.1335			[nom. praw. EL1E/00004710/1]	19
Kom. do JR: G00019				Id dz. : 280401_2.0018.291	
Elbląg Nowina					
	Właściciel	Małż.: Ożarowski Andrzej (Walenty, Stefania), Ożarowska Helena (Józef, Władysława)	1/1	Nowina, ; Nowina,	
292	0.4800			[nom. praw. KW 20692]	55

## WYPIS SKRÓCONY Z REJESTRU GRUNTÓW bez użytków z komentarzem

Województwo warmińsko-mazurskie

Powiat elbląski

Jednostka ewidencyjna 280401\_2, Elbląg, Obręb Nr 0018, Nowina

DZIAŁKA		POW. [ha]	NAZWISKO I IMIĘ (NAZWA) właściciela lub władającego	UDZ. WŁAD.	ADRES ZAMIESZKANIA (SIEDZIBA) miejscowość ulica nr	J.R.
ozn. mapy	numer					
Kom. do JR: G00055					Id dz. : 280401_2.0018.292	
		Właściciel	Sowiński Marcin (Zbigniew,Barbara)	1/1	Nowina 9	
Elbląg Nowina	293/1	0.0791			[nom. praw. EL1E/00098171/5] Id dz. : 280401_2.0018.293/1	249
		Właściciel	Sowiński Marcin (Zbigniew,Barbara)	1/1	Nowina 9	
Elbląg Nowina	293/2	0.5009			[nom. praw. EL1E/00072522/3] Id dz. : 280401_2.0018.293/2	153
		Kom. do JR: G00153				
		Właściciel	Skarb Państwa	1/1		
		Użytkownik	Żuławski Zarząd Melioracji i Urządzeń Wodnych w Elblągu	1/1	82-300 Elbląg, Junaków 3	
Elbląg Nowina	419	0.2900			[nom. praw. EL1E/00089729/6] Id dz. : 280401_2.0018.419	37
		Kom. do JR: G00037				
		Właściciel	Gmina Elbląg	1/1	82-300 Elbląg, Browarna 85	
Elbląg Nowina	430	0.6000			[nom. praw. EL1E/00045166/1] Id dz. : 280401_2.0018.430	40
		Kom. do JR: G00040				
		Współwłaściciel	Masny Małgorzata (Roman,Helena)	1/3	Nowina 3	
		Współwłaściciel	Pawlak Tadeusz (Roman,Helena)	1/3	Nowina 3	
		Współwłaściciel	Małż.: Pawlak Roman Józef (Maksymilian, Maria), Pawlak Helena (Michał, Marta)	1/3	Nowina, 3; Nowina, 3	
Elbląg Nowina	436	0.0300			[nom. praw. EL1E/00095458/0] Id dz. : 280401_2.0018.436	219
		Właściciel	Stępkowski Szczepan (Franciszek,Konstancja)	1/1	Nowina 1a	
Elbląg Nowina	437	0.0600			[nom. praw. KW 28012] Id dz. : 280401_2.0018.437	74
		Kom. do JR: G00074				
		Współwłaściciel	Siwko Czesław (Kazimierz,Apolonia)	1/2	Nowina 1	
		Współwłaściciel	Siwko Danuta Krystyna (Wacław,Edwarda)	1/2	Nowina 1	
Elbląg Nowina	439	0.1062			[nom. praw. EL1E/00041702/3] Id dz. : 280401_2.0018.439	105
		Kom. do JR: G00105				
		Właściciel	Powiat Elbląski	1/1	82-300 Elbląg, Saperów 14A	
		Zarządca	Zarząd Dróg Powiatowych w Elblągu z siedzibą w Pasłęku	1/1	14-400 Pasłęk, Dworcowa 6	
Elbląg Nowina	440	1.8500	[położ. : Droga Powiatowa Nr 09362]		[nom. praw. KW 66151] Id dz. : 280401_2.0018.440	39
		Kom. do JR: G00039				



**WYPIS SKRÓCONY Z REJESTRU GRUNTÓW**  
bez użytków z komentarzem

Województwo warmińsko-mazurskie  
Powiat elbląski  
Jednostka ewidencyjna 280401\_2, Elbląg, Obręb Nr 0018, Nowina

DZIAŁKA		POW. [ha]	NAZWISKO I IMIĘ (NAZWA)	UDZ. WŁAD.	ADRES ZAMIESZKANIA (SIEDZIBA)	J.R.
ozn. mapy	numer		właściciela lub władającego		miejsowość ulica nr	
		Współwłaściciel	Kosiński Krzysztof Zbigniew (Henryk, Teresa)	1/3	Nowina 13 A/2	
		Współwłaściciel	Małż.: Kosiński Henryk (Jan, Janina), Kosińska Teresa Maria (Franciszek, Genowefa)	1/3	Nowina, 13 A/2; Nowina, 13 A/2	
		Współwłaściciel	Małż.: Kosiński Mirosław (Henryk, Teresa), Kosińska Wioletta (Zbigniew, Krystyna)	1/3	Nowina, 13 A/2; Nowina, 13 A/2	
		Dzierżawca	R.S.P. W Nowinie	9996/10000	Nowina	
Elbląg Nowina		441	0.0185		[nom. praw. KW 36018]	100
		Kom. do JR: G00100			Id dz.: 280401_2.0018.441	
		Właściciel	Gmina Elbląg	1/1	82-300 Elbląg, Browarna 85	
Elbląg Nowina		442	0.0700		[nom. praw. EL1E/00045166/1]	40
		Kom. do JR: G00040			Id dz.: 280401_2.0018.442	
Elbląg Nowina		444	0.0700		[nom. praw. EL1E/00045166/1]	40
		Kom. do JR: G00040			Id dz.: 280401_2.0018.444	
		Współwłaściciel	Jasnos Bolesław Jerzy (Antoni, Janina)	20/64	Nowina 10	
		Współwłaściciel	Jasnos Dariusz Tadeusz (Bolesław, Jadwiga)	3/64		
		Współwłaściciel	Jasnos Dorota Joanna (Bolesław, Jadwiga)	3/64		
		Współwłaściciel	Jasnos Monika Anna (Bolesław, Jadwiga)	3/64		
		Współwłaściciel	Pełka Marcin Krzysztof (Jan, Krystyna)	1/4	82-335 Gronowo Elbląskie, Przemysłowa 6/3	
		Współwłaściciel	Przywara Kamiilla Izabela (Bolesław, Jadwiga)	3/64		
		Współwłaściciel	Małż.: Pełka Piotr Jakub (Jan, Krystyna), Bednarz-Pełka Ewelina Anna (Leszek, Ewa)	1/4	82-300 Elbląg, Traugutta 73/6; 82-300 Elbląg, Traugutta 73/6 Koresp.: 82-335 miejscowość: Gronowo Elbląskie, Przemysłowa 6/3; Koresp.: 82-335 Gronowo Elbląskie, Przemysłowa 6/3;	
Elbląg Nowina		448	0.0945		[nom. praw. EL1E/00083995/9]	172
					Id dz.: 280401_2.0018.448	

## WYPIS SKRÓCONY Z REJESTRU GRUNTÓW

bez użytków z komentarzem

Województwo warmińsko-mazurskie

Powiat elbląski

Jednostka ewidencyjna 280401\_2, Elbląg, Obręb Nr 0018, Nowina

DZIAŁKA		POW. [ha]	NAZWISKO I IMIĘ (NAZWA) właściciela lub władającego	UDZ. WŁAD.	ADRES ZAMIESZKANIA (SIEDZIBA) miejscowość ulica nr	J.R.
ozn. mapy	numer					
		Współwłaściciel	Jankowski Józef (Teofil,Irena)	1/11	82-300 Elbląg, 3 Maja 12-14/70	
		Współwłaściciel	Jankowski Paweł Dariusz (Józef,Mirosława)	1/11	Nowina 8 B	
		Współwłaściciel	Kowalska Beata (Andrzej,Teresa)	1/22	Nowina 8 N	
		Współwłaściciel	Kowalski Krzysztof (Andrzej,Bronisława)	1/22	82-300 Elbląg, 3 Maja 6/16	
		Współwłaściciel	Lewandowski Wojciech Leszek (Jan,Grażyna)	1/11	82-300 Elbląg, Pułkownika Stanisława Dąbka 60 II/3	
		Współwłaściciel	Lewandowski Wojciech Leszek (Jan,Grażyna)	1/11	82-300 Elbląg, Pułkownika Stanisława Dąbka 60 II/3	
		Współwłaściciel	Lis Elżbieta Dorota (Józef,Mirosława)	1/11	82-300 Elbląg, Legionów 30/32 Koresp.: 82-300 Elbląg, Małborska 53j	
		Współwłaściciel	Maż.: Bogdanowicz Jarosław (Henryk, Krystyna), Bogdanowicz Izabela Beata (Zbigniew, Henryka)	1/22	82-300 Elbląg, Stanisława Wyspiańskiego 4/2; 82-120 Krynica Morska, Poprzeczna 4 Koresp.: 82-300 miejscowość: Elbląg, Grunwaldzka 84; Koresp.: 82-300 Elbląg, Grunwaldzka 84;	
		Współwłaściciel	Maż.: Czajkowski Ryszard Zdzisław (Wacław, Władysława), Czajkowska Hanna (Wincenty, Marianna)	1/11	82-300 Elbląg, Lotnicza 19/17; 82-300 Elbląg, Lotnicza 19/17	
		Współwłaściciel	Maż.: Guliński Marcin Dominik (Kazimierz, Czesława), Gulińska Joanna Agnieszka (Wiesław, Dorota)	1/11	82-300 Elbląg, Królewiecka 142 B/36; 82-300 Elbląg, Królewiecka 142 B/36	
		Współwłaściciel	Maż.: Kołtunowski Jarosław (Andrzej, Halina), Kołtunowska Wioletta (Leon, Danuta)	1/11	Nowina, 8 L; Nowina, 8 L	
		Współwłaściciel	Maż.: Stando Jacek (Kazimierz, Anna), Stando Adriana (Zbigniew, Ewa)	1/11	82-300 Elbląg, Plac Słowiański 13/10; 82-300 Elbląg, Plac Słowiański 13/10	
		Współwłaściciel	Maż.: Wierzbicki Krzysztof (Janusz, Zofia), Wierzbicka Anna (Ryszard, Bogumiła)	1/22	82-300 Elbląg, Robotnicza 165/34; 82-300 Elbląg, Jana III Sobieskiego 33	
<b>Elbląg Nowina</b>						
	449	0.1534			[nom. praw. EL1E/00093344/4] Id dz. : 280401_2.0018.449	200
			Właściciel	Gmina Elbląg	82-300 Elbląg, Browarna 85	
<b>Elbląg Nowina</b>						
	450	0.1300			[nom. praw. EL1E/00045166/1] Id dz. : 280401_2.0018.450	40
			Kom. do JR: G00040			
			Współwłaściciel	Grycko Irena Halina (Stanisław,Anna)	82-300 Elbląg, Legionów 12/4	
			Współwłaściciel	Juhas Danuta Jaryna (Stanisław,Anna)	Nowina 4	
<b>Elbląg Nowina</b>						
	451	0.0200			[nom. praw. EL1E/00004706/0] Id dz. : 280401_2.0018.451	9
			Kom. do JR: G00009			
			Właściciel	Gmina Elbląg	82-300 Elbląg, Browarna 85	
<b>Elbląg Nowina</b>						
	452	0.0143			[nom. praw. EL1E/00045166/1] Id dz. : 280401_2.0018.452	40
			Kom. do JR: G00040			
<b>Elbląg Nowina</b>						
	476	0.7896			[nom. praw. EL1E/00045166/1] Id dz. : 280401_2.0018.476	40
			Kom. do JR: G00040			
II. działek: 58	Suma pow.: 23.2866		Słownie : dwadzieścia trzy hektary dwa tysiące osiemset sześćdziesiąt sześć m2			

**WYPIS SKRÓCONY Z REJESTRU GRUNTÓW**

bez użytków z komentarzem

Województwo warmińsko-mazurskie

Powiat elbląski

Jednostka ewidencyjna 280401\_2, Elbląg, Obręb Nr 0018, Nowina

Sporządzono według stanu na dzień 2014.09.08, 09:21:16.

Sporządził(a): Teresa Romanowska

Z up. STAROSTY

*Teresa Romanowska*  
PODINSPEKTOR  
w Wydziale Geodezji, Kartografii,  
Katastru i Nieruchomości


## OPIS TECHNICZNY

Przebudowa drogi powiatowej nr 1137 N Gronowo Górne – Nowina – Sierpin – droga wojewódzka nr 509 – etap I, odcinek Gronowo Górne – Nowina (od drogi powiatowej nr 1139 N ul. Szafirowa do drogi gminnej nr 101010 N)

### 1. CHARAKTERYSTYKA PROBLEMU:

Przewidziana do przebudowy droga powiatowa nr 1137N Gronowo Górne – Nowina – Przezmark – Sierpin – droga woj. nr 509 przebiega z kierunku północno – wschodniego do południowo – zachodniego, przez teren Gminy Elbląg i Gminy Milejewo.

Projekt obejmuje Etap I przebudowy drogi w zakresie istniejącego pasa drogowego na odcinku Gronowo Górne – Nowina (od drogi powiatowej nr 1139N ul. Szafirowej do drogi gminnej nr 101010N), o długości 2,3 km, znajdujący się na terenie Gminy Elbląg w bezpośrednim sąsiedztwie miasta Elbląg.

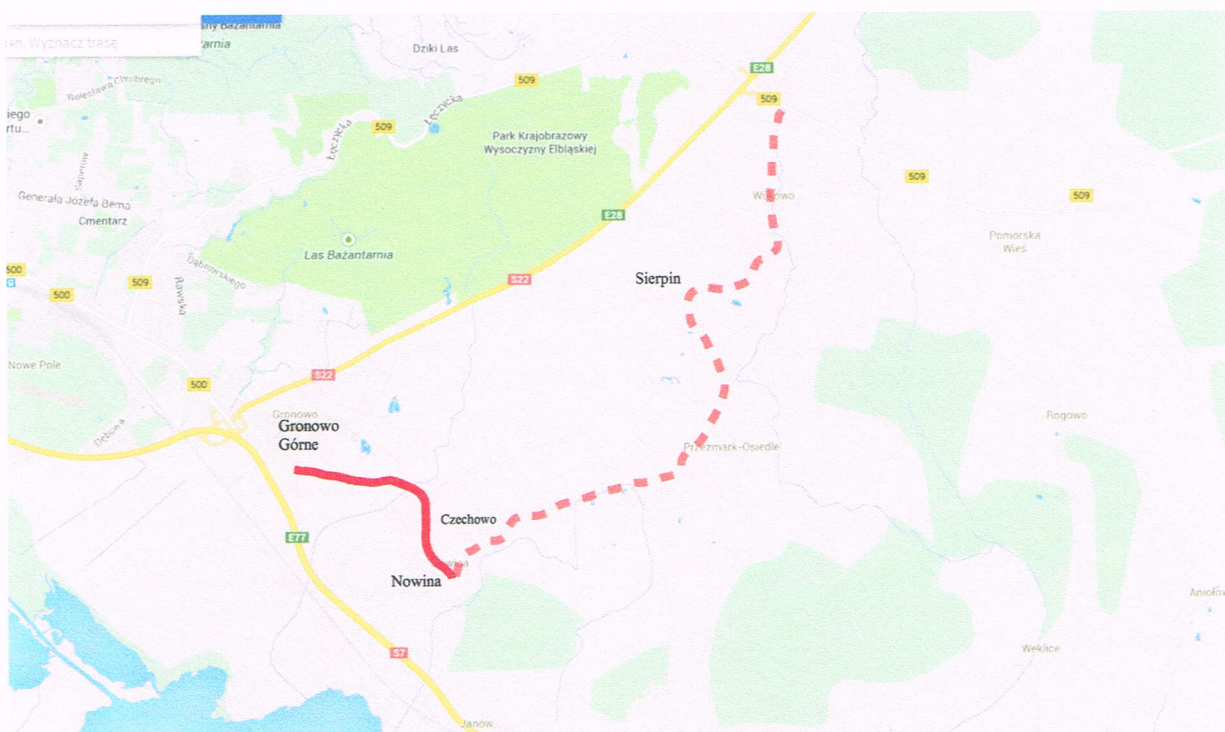

Droga powiatowa nr 1137N jest drogą klasy Z (zbiornicą). Stanowi bezpośrednie połączenie drogowe miejscowości Gronowo Górne, Nowina, Przezmark, Sierpin i Wilkowo pomiędzy drogą woj. nr 509 a miastem Elbląg i poprzez krótki odcinek drogi powiatowej nr 1139N ul. Szafirowej w Gronowie Górnym z węzłem dróg krajowych E77 (S7) i E28 (S22) i znajdujących się wzdłuż niej terenów inwestycyjnych, licznych firm i zakładów produkcyjnych, usługowych i handlowych oraz gospodarstw rolnych. Drogą przebiega linia autobusowej komunikacji zbiorowej. Ze względu na swoje położenie pomiędzy drogą krajową E77 (S7) a drogą wojewódzką nr 509 droga może stanowić bardzo ważne połączenie w wypadku okresowej nieprzejezdności drogi krajowej nr E28 (S22).

**W stanie istniejącym podstawowymi mankamentami drogi są:**

- nawierzchnia bitumiczna jezdni wskutek bardzo długiego okresu między remontowego i dużym ruchem pojazdów ciężarowych, jest w złym stanie technicznym (liczne spękania siatkowe i widoczne ślady po remontach cząstkowych, koleiny i obłamania krawędzi, ubytki (zdjęcia 1- 4),
- jezdnia nie posiadająca normatywnych spadków podłużnych i poprzecznych,
- niewłaściwa geometria skrzyżowań (zdjęcia 7-8),
- deformacje nawierzchni bitumicznej oraz brak prawidłowych spadków poprzecznych uniemożliwiający szybki spływ wód opadowych,
- nieutwardzone nawierzchnie większość istniejących zjazdów oraz ich różnorodność i wielkość (zdjęcia 7 i 8),
- zamulone i o różnych średnicach przepusty pod zjazdami wymagające wymiany lub oczyszczenia,
- uszkodzone, załamane i nieoczyszczone przepusty pod koroną drogi wymagające wymiany lub oczyszczenia,
  - brak ścianek czołowych na większości przepustów (zdjęcie 5),
- brak uregulowanego spływu wód opadowych,
- częściowo zamulone i zakrzaczone rowy przydrożne ,
  - wymagający zabiegów remontowo – konserwacyjnych most na rzece Burzance (zdjęcia 7 i 8) ,
- brak zatok autobusowych dla komunikacji zbiorowej z jednoznacznie wyodrębnionymi przystankami autobusowymi,
- brak jednoznacznie wyznaczonych ciągów pieszych i zdevastowane chodniki bez odpowiednich spadków,
- ograniczona skrajnia drogi przez drzewa wymagające zabiegów pielęgnacyjnych (zdjęcie 6).
- braki oznakowania poziomego drogi (wyznaczonych przejść dla pieszych i linii segregacyjnych),
- wymagające uzupełnienia i częściowej wymiany oznakowanie pionowe,
- brak urządzeń bezpieczeństwa ruchu drogowego.



zdjęcie 1



zdjęcie 2



zdjęcie 3



zdjęcie 4



zdjęcie 5



zdjęcie 6



zdjęcie 7



zdjęcie 8



zdjęcie 9



zdjęcie 10

***Celem przebudowy i niniejszego opracowania jest:***

- poprawienie stanu technicznego nawierzchni jezdni poprzez wykonanie nowej nawierzchni wraz z uzyskaniem normatywnych spadków poprzecznych i podłużnych,
- wzmocnienie i zwiększenie nośności drogi,
- w miejscach wymagających poszerzenia, poszerzenie drogi do 5,5 lub 6,0 m,
- poprawienie i unormowanie odwodnienia jezdni,
- zmiana geometrii 3 skrzyżowań w obrębie zadania,
- jednoznaczne wyznaczenie i utwardzenie zjazdów,
- udrożnienie przepustów i rowów przydrożnych,
- poprawienie bezpieczeństwa uczestników ruchu drogowego i mieszkańców poprzez wykonanie chodników, nowego oznakowania pionowego i poziomego oraz elementów bezpieczeństwa ruchu,
- poprawienie i zapewnienie właściwej obsługi komunikacyjnej dla obiektów generujących ruch (firm i zakładów produkcyjnych, usługowych i handlowych),
- poprawienie płynności ruchu,
- dalszy rozwój gospodarczy, siedlisk mieszkalnych i turystyki.

## **2. PRZEDMIOT I ZAKRES OPRACOWANIA**

Przedmiotem opracowania jest wykonawczy projekt drogowy obejmujący:

- wykonanie nowej nawierzchni bitumicznej jezdni dla ruchu KR3, o szerokość od 5,50 m do 6,00 m na łącznej powierzchni 14 150,50 m<sup>2</sup> (w tym trasa główna z SMA 16 DTS JENA grubości 7 cm – powierzchnia 13 410,00 m<sup>2</sup> + skrzyżowania i most z SMA 8 grubości 3 cm – powierzchnia 740,50 m<sup>2</sup>),
- wzmocnienie i poszerzenie istniejącej konstrukcji drogi poprzez wyrównanie AC 16W w ilości 1 730,25 t,
- wykonanie nawierzchni jezdni skrzyżowań i mostu 740,50 m<sup>2</sup> (warstwa wiążąca AC 16W grubości 5 cm + warstwa ścieralna SMA 8 KR 3 grubości 3 cm),
- poprawienie geometrii skrzyżowań (3szt.),
- budowa zatok autobusowych (6 szt. o pow. 367 m<sup>2</sup>) i parkingowych (1szt. o pow. 39,0 m<sup>2</sup>),
- uregulowanie łuków krawędziowych,

- remont mostu na rzece Burzanka (1 szt.),
- remont przepustów (30 szt.),
- odmulenie rowów (1 637 m),
- odtworzenie rowów ( 455 mb/910 m<sup>3</sup>),
- przebudowa zjazdów (74 szt./ 2386,00 m<sup>2</sup>),
- przebudowa i budowa chodników (2732,40 m<sup>2</sup>)
- odkrzaczenie rowów (0,88 ha), chirurgia drzew (153 szt.), usunięcie karpin (24 szt.),
- montaż stalowych barier energochłonnych SP04/4 (228 m),
- montaż barier wygradzeniowych typ OLSZTYŃSKI (314m)
- montaż balustrady mostowej (24 m)
- wyznaczenie przejść dla pieszych (5 szt.),
- montaż oprawy oświetleniowej (1 szt.),
- progi zwalniające (typu tarka, 2 szt.),
- wykonanie oznakowania pionowego (41 szt.)
- wykonanie oznakowania poziomego (497,90 m<sup>2</sup>),

### 3. MATERIAŁY WYJŚCIOWE:

- mapa sytuacyjno-wysokościowa z uzbrojeniem w skali 1:500,
- umowa z Gminą Elbląg,
- Ustawa z dnia 07.07.1994 r. Prawo Budowlane ( tekst jednolity w Dz. U. Z 2010 r. Nr 243 poz. 1623 z późniejszymi zmianami.
- Ustawa o drogach publicznych z dnia 21 marca 1985r. (tekst jednolity ustawy Dz. U. Z 2007 r. Nr 19, poz. 115 z późniejszymi zmianami)
- Rozporządzenie Ministra Transportu i Gospodarki Morskiej z dnia 2 marca 1999r. w sprawie warunków technicznych jakim powinny odpowiadać drogi publiczne i ich usytuowanie (Dz.U.Nr 43 z dnia 14 maja 1999r poz. 430),
- Rozporządzenie Ministra Infrastruktury z dnia 18 maja 2004 r. w sprawie określania metod i podstaw sporządzania kosztorysu inwestorskiego, obliczania planowanych kosztów prac projektowych oraz planowych kosztów robót budowlanych określonych w programie funkcjonalno – użytkowym (Dz. U. Z 2004 r. Nr 130, poz. 1389).
- Rozporządzenie Ministra Infrastruktury z dnia 3 lipca 2003 r. w sprawie szczegółowych warunków technicznych dla znaków i sygnałów drogowych oraz urządzeń bezpieczeństwa ruchu drogowego i warunków ich umieszczania na drodze ( Dz. U. z 2003 r. Nr 220 poz. 2181 z późniejszymi zmianami).
- ustalenia z inwestorem,
- wizje i pomiary w terenie.

### 4. OPIS PROJEKTOWANEGO ROZWIĄZANIA:

- a) Konstrukcja jezdni na istniejących nawierzchniach bitumicznych
  - warstwa ścierna SMA 16 DTS JENA grubości 7 cm, KR3,
  - warstwa wyrównawcza AC 16 W gr. średnia 5 cm KR3
  - istniejąca nawierzchnia bitumiczna
- b) Konstrukcja jezdni na poszerzeniach
  - warstwa ścierna SMA 16 DTS JENA gr. 7 cm KR3,
  - warstwa wyrównawcza AC 16 W grubości( średnia 5 cm) KR3,



- podbudowa z kamiennego kruszywa łamanego stabilizowanego mechanicznie grubości 25 cm,
  - warstwa odsączająca z pospółki grubości 30 cm,
- c) Konstrukcja zatok autobusowych
- kostka brukowa betonowa, kolor czerwony grubości 8 cm
  - podsypka cementowo –piaskowa 5 MPa grubości 3 cm
  - podbudowa betonowa C 16/20 grubości 25 cm
  - warstwa odsączająca z pospółki grubości 30 cm
- d) Konstrukcja zjazdów
- kostka brukowa betonowa, kolor czerwony grubości 8 cm
  - podsypka cementowo - piaskowa 5 MPa grubości 3 cm
  - podbudowa z kamiennego kruszywa łamanego stabilizowanego mechanicznie grubości 20 cm
  - warstwa odsączająca z pospółki grubości 15 cm
- e) Konstrukcja na skrzyżowaniach
- warstwa ścieralna SMA 8 grubości 3 cm KR-3
  - warstwa wiążąca AC 16 W grubości 5 cm KR3
  - istniejąca nawierzchnia bitumiczna
- f) Konstrukcja nawierzchni z bruku na skrzyżowaniach
- nawierzchnia z brukowca 16-20 cm (kamień łamany) spoinowanie betonem
  - beton grubości 10 cm
  - podbudowa z kamiennego kruszywa łamanego stabilizowanego mechanicznie grubości 25 cm
  - warstwa odsączająca z pospółki grubości 30 cm
- g) Konstrukcja chodników
- kostka brukowa betonowa, kolor szary grubości 8 cm
  - podsypka cementowo – piaskowa 2,5MPa grubości 4cm
  - podbudowa z kruszywa łamanego 0/31,5 grubości 12cm
  - podsypka piaskowa grubości 10 cm

## 5. ODWODNIENIE

Przewidziano odwodnienie powierzchniowe projektowanej drogi. W celu jego usprawnienia należy odkrzaczyć i odmulić przydrożne rowy.

Założono oczyszczenie i remont przepustów znajdujących się pod zjazdami, koroną drogi i chodnikami.

Pod częścią zjazdów należy wykonać przepusty z rury HDPE fi 400 lub fi 600 wraz z obrukowaniem wlotów i wylotów.

Szczegółowy zakres remontowanych przepustów przedstawiono w zestawieniu zjazdów i skrzyżowań, rysunkach nr 1-5 oraz w typowych szczegółach elementów drogowych.

## Zestawienie zjazdów i skrzyżowań

nr	strona	kilometraż			rodzaj nawierzchni		przepust fi 400 m	przepust fi 600 m	ścianki czołowe szt
			pow. m2	krawężnik m	polbruk m2	asfalt m2			
1	L	0+129,63	25,00	19,00	25,00				
2	L	0+148,06	26,50	18,00	26,50				
3	P	0+158,11	24,00	15,00	24,00				
4	L	0+162,87	25,00	18,00	25,00				
5	P	0+165,61	22,50	15,00	22,50				
6	P	0+209,64	26,50	18,00	26,50				
7	L	0+262,80	225,00	26,00		225,00			
8	P	0+294,29	43,00	11,00	43,00				
9	P	0+366,90	30,50	20,50	30,50				
10	L	0+445,58	47,00	21,00	47,00			13,00	2
11	P	0+448,38	27,00	18,50	27,00				
12	L	0+507,22	44,50	22,00	44,50			13,00	2
13	P	0+516,91	10,00	9,50	10,00				
14	P	0+552,58	10,00	9,50	10,00				
15	P	0+571,02	50,00	25,50	50,00				
16	L	0+592,00	81,00	32,00	81,00			14,00	2
17	P	0+594,81	34,50	22,50	34,50				
18	P	0+641,78	49,50	24,50	49,50				
19	P	0+657,29	54,00	24,50	54,00				
20	P	0+702,74	39,00	22,00	39,00				
21	P	0+708,75	39,00	22,00	39,00				
22	P	0+744,75	34,50	22,50	34,50				
23	L	0+754,57	39,50	25,00	39,50			8,00	2
24	P	0+760,67	30,50	20,50	30,50				
25	L	0+776,61	37,50	23,50	37,50			11,00	2
26	P	0+776,71	59,00	25,50	59,00				
27	P	0+813,56	62,50	27,50	62,50				
28	L	0+825,29	66,00	28,00	66,00			12,00	2
29	P	0+846,31	28,50	19,00	28,50				
30	L	0+917,29	33,00	18,00	33,00			8,50	2
31	P	0+953,42	33,00	21,50	33,00		10,00		2
32	L	0+992,05	28,00	18,50	28,00		10,50		2
33	L	1+002,66	28,00	18,50	28,00		10,50		2
34	P	1+035,08	23,50	16,50	23,50				
35	P	1+046,28	20,50	14,00	20,50				
36	P	1+055,87	20,50	14,50	20,50		6,50		2
37	L	1+056,58	55,50	27,00	55,50		19,00		2
38	L	1+134,00	38,00	21,00	38,00		14,00		2
39	P	1+233,37	54,50	20,50	54,50		31,00		2
40	P	1+280,86	26,00	19,00	26,00		10,00		2
41	L	1+291,46	16,00	15,00	16,00		34,00		2
42	L	1+323,95	27,50	19,00	27,50		32,00		2
43	L	1+343,64	51,50	26,00	51,50		10,00		2
44	L	1+372,71	82,00	9,50		135,00		16,70	2
45	P	1+375,08	26,00	18,00	26,00		10,00		2
46	L	1+386,22	84,00	40,00		84,00	8,00		3
47	L	1+425,15	32,00	15,50	32,00		27,00		2
48	P	1+536,37	37,50	25,00	37,50		10,00		2
49	L	1+587,72	25,00	18,50	25,00		10,00		2
50	P	1+592,40	19,00	15,50	19,00				
51	P	1+621,42	17,00	14,00	17,00				
52	P	1+630,84	31,00	15,00	31,00				
53	P	1+649,67	19,50	12,00	19,50				
54	P	1+654,86	19,50	10,00	19,50				
55	P	1+678,48	29,00	17,00	29,00				
56	L	1+716,38	22,50	17,50	22,50				
57	P	1+779,68	23,00	16,50	23,00				
58	P	1+785,75	24,00	16,50	24,00				
59	L	1+825,39	38,00	21,00	38,00		10,00		2
60	P	1+841,09	54,50	29,50	54,50		9,00		2
61	P	1+863,63	27,50	19,00	27,50		8,00		2
62	P	1+896,41	33,50	22,00	33,50		9,00		2
63	L	1+929,63	23,00	14,00	23,00		11,00		1
64	P	1+933,35	22,00	12,00	22,00				
65	P	1+935,80	22,00	12,00	22,00				
66	L	1+939,08	33,00	20,00	33,00		10,00		1
67	L	1+959,04	21,50	16,00	21,50		8,00		2
68	L	1+979,46	22,00	16,00	22,00		10,00		
69	P	1+991,82	23,00	16,50	23,00				
70	P	2+018,62	22,50	26,00	22,50				
71	L	2+032,40	23,00	16,50	23,00		8,00		2
72	P	2+068,21	16,50	14,00	16,50				
73	L	2+099,35	15,50	15,00	15,50				
74	P	2+101,89	15,50	13,00	15,50				
75	L	2+109,01	34,00	21,00	34,00				
76	P	2+173,02	20,00	15,00	20,00				
77	P	2+186,79	64,00	35,50		67,00			
78	P	2+274,30	34,50	21,00	34,50				
			2 778,50	1 491,00	2 323,50	511,00	205,00	45,00	63

oczyszczenie przepustu fi 400	151,00 m
oczyszczenie przepustu fi 600	25,20 m

#### Przepusty pod chodnikami

nr	strona	kilometraż początku	kilometraż końca	przepust fi 400	ścianki czołowe
a	P	0+488,00	0+510,50	22,50	2
b	P	1+176,74	1+208,74	32,00	2

#### Przepusty pod koroną drogi

nr	kilometraż	przepust fi 600	ścianki czołowe
I	0+854,76	14,00	2
II	1+907,60	12,00	2
III	2+061,40	12,00	2
IV	2+211,95	14,00	1

## 6. REGULACJA URZĄDZEŃ

Wszystkie istniejące urządzenia należy wynieść do wysokości projektowanych nawierzchni.

## 7. OZNAKOWANIE PIONOWE

- W celu zwiększenia bezpieczeństwa użytkowników ruchu drogowego zaprojektowano częściową wymianę i uzupełnienie oznakowania pionowego – zgodnie z zestawieniem.

ZESTAWIENIE OZNAKOWANIA PIONOWEGO				
symbol znaku	wielkość	typ folii	ilość [szt]	słupki fi 70 ocynk [szt]
A-3	średni	II	1	1
A-4	średni	II	3	1
A-6a	średni	II	1	1
A-6b	średni	II	1	1
A-7	średni	II	5	5
A-12b	średni	II	1	1
A-12c	średni	II	1	1
B-33 „30”	średni	II	2	1
B-33 „40”	średni	II	2	1
B-34 „30”	średni	II	1	1
B-36	średni	II	4	4
T-23b		II	4	
D-6		II	10	10
D-42		II	1	
E-17a „Gronowo Górne”; „Nowina”		II	2	2
E-18a „Gronowo Górne”; „Nowina”		II	2	2
			<b>41</b>	<b>32</b>

Lokalizację znaków przedstawiono na rysunkach nr: 6-10.  
Po wykonaniu zmiany geometrii skrzyżowań część znaków należy przestawić.

## 8. OZNAKOWANIE POZIOME

Na projektowanym odcinku przewidziano wykonanie oznakowania poziomego. Oznakowanie grubowarstwowe, termoplast – zgodnie z zestawieniem.

ZESTAWIENIE OZNAKOWANIA POZIOMEGO			
symbol linii	m <sup>2</sup> /mb	długość [m]	powierzchnia [m <sup>2</sup> ]
P-1b	0,04	354,50	14,18
P-1e	0,12	350,90	42,11
P-4	0,24	1 530,80	367,39
P-7a	0,12	37,20	4,46
P-10	2,00	31,9	63,80
P-13	0,2625	22,7	5,96
			497,90

Rozmieszczenie linii przedstawiono na rysunkach nr: 6-10.

W obrębie obiektu mostowego należy wykonać dwa progi zwalniające typu tarka w postaci malowania grubowarstwowego koloru czerwonego  $6 \times 2,50 \times 0,12 = 1,80 \text{ m}^2$

## 9. ELEMENTY BEZPIECZEŃSTWA RUCHU

- Zaprojektowano ponadto stalowe bariery energochłonne bez przekładkowe SP 04/4 – 228,00 m, (lokalizacja barier na rysunku nr: 1-5),
- bariery wygradzeniowe typ Olsztyński, kolor żółty – 314,00 m (lokalizacja barier rysunku nr: 1-5),
- balustrada mostowa U-11a (typ ciężki) – 24,00 m
- oprawę oświetleniową na istniejącym słupie (wysięgnik 1,5 m, oprawa SGS 70W ze źródłem światła, montaż przewodu YDY 3x2,5 montaż osłony bezpiecznikowej SV29.25+bezpieczniki) – lokalizacja w obrębie przejścia dla pieszych przed obiektem mostowym.

## 10. ROBOTY ZIEMNE

Roboty ziemne związane z układaniem krawężnika, wykonaniem poszerzenia należy poprzedzić przekopami kontrolnymi w celu zabezpieczenia się przed ewentualną kolizją z niezainwentaryzowanymi urządzeniami obcymi.

Zasypkę wykopów wykonać gruntem piaszczystym i zagęścić do wskaźnika  $J_s = 0,97$ . Z terenu budowy należy wywieźć i zutylizować  $1910 \text{ m}^3$  ziemi pochodzącej z wykopu.

## 11. GRANICE DZIAŁEK

W związku z planowaną przebudową nie jest planowana zmiana granic. Cały zakres opracowania znajduje się w obszarze pasa drogowego.

## 12. WYCINKA DRZEW

Projekt przebudowy nie przewiduje wycinki drzew.

## 13. OCHRONA ŚRODOWISKA – WYMAGANIA DECYZJI ŚRODOWISKOWEJ

Wójt gminy Elbląg w drodze postanowienia nie nałożył obowiązku przeprowadzenia oceny wpływu na środowisko i sporządzenia raportu oddziaływania na środowisko dla powyższego zadania.

Zgodnie z decyzją o środowiskowych uwarunkowaniach dla przedsięwzięcia polegającego na: przebudowie drogi powiatowej nr 1137 N Gronowo Górne – Nowina – Sierpin – droga wojewódzka nr 509 – etap I, odcinek Gronowo Górne – Nowina (od drogi powiatowej nr 1139 N ul. Szafirowa do drogi gminnej nr 101010 N) planowane przedsięwzięcie należy realizować i eksploatować z uwzględnieniem następujących warunków:

1. w celu ograniczenia uciążliwości hałasowej prace budowlane prowadzić w porze dziennej (między 6.00 – 22.00). Zadbać, by urządzenia emitujące hałas o dużym natężeniu nie pracowały równocześnie,
2. zorganizować zaplecze budowy i plac budowy oraz prowadzić drogi techniczne zapewniając oszczędne korzystanie z terenu i minimalne przekształcenie jego powierzchni, a po zakończeniu prac przeprowadzić rekultywację,
3. w celu ograniczenia uciążliwości związanych z realizacją planowanego przedsięwzięcia należy właściwie zaplanować i zorganizować kolejność prowadzonych robót,
4. roboty ziemne należy prowadzić etapowo. Warstwę gleby o grubości 30 – 40 cm należy zdjąć i ułożyć na odkład, a po zakończeniu robót budowlanych – ponownie wykorzystać,
5. zabezpieczyć wody powierzchniowe przed zasypywaniem wskutek prowadzenia prac oraz przed spływem i przenikaniem zanieczyszczeń pochodzących z wyłukiwania materiałów stosowanych do budowy, wycieków z maszyn oraz przed ściekami z terenu baz budowy oraz zaplecza technicznego. Stosować wyłącznie sprawne środki transportu oraz sprzęt zmechanizowany posiadający niezbędne atesty,
6. prace niwelacyjne prowadzić w taki sposób, aby uniknąć odwodnienia pobliskich terenów. Nie powodować zmiany lub ograniczenia wielkości przepływów w ciekach powierzchniowych i wodach podziemnych oraz zmiany kierunków i prędkości przepływów wód,
7. zachować warunki bezpieczeństwa podczas wykonywania robót. Teren budowy oznakować i zabezpieczyć przed dostępem osób niepowołanych.
8. Dla prawidłowego funkcjonowania obiektu w czasie jego eksploatacji w projekcie zastosowano rozwiązania techniczne i technologiczne zapewniające standard czystości wód opadowych.
9. Ponadto w czasie budowy obiektu należy stosować wyłącznie atestowane i sprawne maszyny i urządzenia. Na wypadek wystąpienia wycieku substancji ropopochodnych budowę należy zaopatrzyć w środki do utylizacji.
10. Podczas budowy powstające odpady należy gromadzić w pojemnikach, po czym sukcesywnie wywozić na wysypisko do utylizacji.

**14. OCHRONA ZABYTKÓW**

- nie dotyczy

**15. DANE OKREŚLAJĄCE WPŁYW EKSPLOATACJI GÓRNICZEJ NA DZIAŁKĘ LUB TEREN ZAMIERZENIA BUDOWLANEGO, ZNAJDUJĄCEGO SIĘ W GRANICACH TERENU GÓRNICZEGO**

– nie dotyczy

**UWAGA:**


Przed przystąpieniem do robót ustalić należy lokalizację punktów geodezyjnej osnowy i zabezpieczyć je przed zniszczeniem.

Podczas realizacji zadania szczególną uwagę należy zwrócić na zabezpieczenie istniejących sieci w obrębie robót.

mgr inż. *Michalik-Danowska*  
projektant  
uprawniony kierownik budowy i nadzoru  
projektant w zakresie dróg i nawierzchni lotniskowych  
Nr 1091/P/186 Nr 197/01/34

## INFORMACJA DOTYCZĄCA BEZPIECZEŃSTWA I OCHRONY ZDROWIA

<b>NAZWA INWESTYCJI:</b>	Przebudowa drogi powiatowej nr 1137 N Gronowo Górne – Nowina – Sierpin – droga wojewódzka nr 509 – etap I, odcinek Gronowo Górne – Nowina (od drogi powiatowej nr 1139 N ul. Szafirowa do drogi gminnej nr 101010 N)
<b>ADRES OBIEKTU:</b>	województwo: warmińsko-mazurskie gmina: Elbląg obręb Gronowo Górne, działki nr: 68, 172, 169, 194 obręb Nowina, działki nr: 452, 440
<b>BRANŻA:</b>	<b>Drogi</b>
<b>Nazwa i kody CPV</b>	<b>45233140-2 Roboty drogowe</b>
<b>INWESTOR:</b>	<b>Gmina Elbląg, ul. Browarna 85, 82-300 Elbląg Zarząd Dróg Powiatowych w Elblągu z/s w Pastęku ul. Dworcowa 6, 14-400 Pastęk</b>

Opracował	mgr inż. Jacek Hejman	
-----------	-----------------------	---

wrzesień 2014

---

**Część opisowa**  
**informacji dotyczącej bezpieczeństwa i ochrony zdrowia dla zadania:**

***Przebudowa drogi powiatowej nr 1137 N Gronowo Górne – Nowina – Sierpin – droga wojewódzka nr 509 – etap I, odcinek Gronowo Górne – Nowina (od drogi powiatowej nr 1139 N ul. Szafirowa do drogi gminnej nr 101010 N)***

Na podstawie art. 21a ustawy z dnia 7 lipca 1994 r. Prawo Budowlane ( tekst jednolity Dz. U. Z 2003 r. Nr 207 poz. 2016) oraz rozporządzenia Ministra Infrastruktury z dnia 23.06.2003 r. w sprawie informacji dotyczącej bezpieczeństwa i ochrony zdrowia oraz planu bezpieczeństwa i ochrony zdrowia ( Dz. U. Z 2003 r. Nr 120 poz. 1126) , sporządzono poniższą informację dotyczącą bezpieczeństwa i ochrony zdrowia.

- ***Zakres całego zamierzenia budowlanego oraz kolejność realizacji poszczególnych obiektów:***
  
- ***Zakres całego zamierzenia budowlanego oraz kolejność realizacji poszczególnych obiektów:***
  - oznakowanie robót
  - roboty rozbiórkowe
  - odkrzaczenie i usunięcie karp
  - zebranie humusu
  - remont przepustów
  - remont mostu
  - wykonanie korytowania pod poszerzenie
  - wykonanie podbudowy na poszerzeniu
  - wykonanie korytowania pod chodniki, zjazdy i zatoki
  - ustawienie krawężników, oporników i obrzeży na ławie betonowej
  - wykonanie podbudowy pod chodniki, zjazdy i zatoki
  - wykonanie wyrównania z betonu asfaltowego
  - wykonanie wpustów deszczowych wraz z przykanalikami
  - wykonanie nawierzchni chodników, zatok, zjazdów i miejsc postojowych
  - wykonanie nawierzchni bitumicznej
  - utwardzenie pobocza kruszywem łamanym
  - ukształtowanie i wzmocnienie skarp
  - wykonanie barier ochronnych, progów zwalniających i elementów oznakowania pionowego i poziomego
  
- ***Wykaz istniejących obiektów budowlanych***



Na przebudowywanym odcinku znajduje się jezdnia o podbudowie tłuczniowej i nawierzchni bitumicznej o szerokości od 5,00 do 6,00 m. W ciągu drogi znajdują się obiekt mostowy na rzece Burzance

***α) Elementy zagospodarowania działki lub terenu, które mogą stwarzać zagrożenie bezpieczeństwa i zdrowia ludzi***

zagrożenie bezpieczeństwa i zdrowia ludzi będzie stwarzał ruch kołowy samochodów osobowych i ciężarowych oraz sprzęt specjalistyczny (koparki, walce, układarki mas bitumicznych) podczas wykonywania robót.

***β) Przewidywane zagrożenia występujące podczas realizacji robót budowlanych określające skalę i rodzaje zagrożeń oraz miejsce i czas występowania.***

Podczas realizacji zadania mogą wystąpić następujące zagrożenia:

- Podczas wykonywania podbudowy i nawierzchni za pomocą sprzętu specjalistycznego należy zwrócić szczególną uwagę na ludzi zatrudnionych przy wykonywaniu tych robót
- Przy wykonywaniu robót wykończeniowych należy zwrócić szczególną uwagę na fakt iż roboty te będą wykonywane w bezpośrednim sąsiedztwie ruchu kołowego

***5. Sposób prowadzenia instruktażu pracowników przed przystąpieniem do robót szczególnie niebezpiecznych.***

Ze względu na charakter robót instruktaż ogólny musi być prowadzony przed przystąpieniem do pracy oraz instruktaż stanowiskowy osobny dla obsługi poszczególnych maszyn i urządzeń, które będą stosowane w trakcie budowy i musi obejmować następujące elementy:

***Instruktaż ogólny obejmujący:***

- przekazanie pracownikom jaki zakres i rodzaj robót będzie wykonywany, rozdział zadań i odpowiedzialność dla poszczególnych pracowników,
- zapoznanie pracowników z zagrożeniami mogącymi występować podczas realizacji robót
- wyznaczenie stref zagrożeń,
- zapoznanie pracowników z organizacją robót oraz organizacją transportu materiałów i organizacją komunikacji,
- sprawdzenie i ewentualne uzupełnienie wyposażenia pracowników w sprzęt ochrony osobistej oraz odzież ochronną,
- sprawdzenie sprawności i stanu technicznego sprzętu i narzędzi wykorzystywanych do wykonania robót
- przeszkolenie pracowników w zakresie posługiwania się sprzętem i narzędziami
- określenie zasad i sposobu zabezpieczenia terenu realizacji robót przed dostępem osób postronnych,
- instruktaż w zakresie przestrzegania zasad bhp dotyczących realizacji robót i używania sprzętu budowlanego

***Instruktaż stanowiskowy obejmuje:***

- sprawdzenie i uzupełnienie w miarę potrzeb wyposażenia pracowników niezbędny dla poszczególnych stanowisk sprzęt ochrony osobistej oraz odzież ochronną,

- sprawdzenie sprawności i stanu technicznego sprzętu i narzędzi wykorzystywanych do wykonania robót, zapoznanie pracownika z instrukcją obsługi urządzenia, do którego został przydzielony,
- przeszkolenie pracowników w zakresie posługiwania się sprzętem i narzędziami ze szczególnym zwróceniem uwagi na prawidłowe ich użytkowanie,
- instruktaż w zakresie przestrzegania zasad bhp dotyczących powierzonego do użytkowania sprzętu budowlanego oraz sposobu sprawdzenia jego sprawności zabezpieczeń przed narażeniem zdrowia i życia podczas obsługi
- ***Środki techniczne i organizacyjne zapobiegające niebezpieczeństwom wynikającym z wykonywania robót budowlanych w strefach szczególnego zagrożenia zdrowia lub w ich bezpośrednim sąsiedztwie, w tym zapewniających bezpieczną i sprawną komunikację umożliwiającą szybką ewakuację na wypadek pożaru, awarii i innych zagrożeń.***

### ***Środki techniczne***

Wszyscy pracownicy zatrudnieni podczas realizacji tego zadania powinni mieć aktualne badania lekarskie dopuszczające ich do pracy na danym stanowisku oraz niezbędne uprawnienia i zaświadczenia. Wszyscy pracownicy winni być wyposażeni w środki ochrony osobistej jak: ubrania robocze i ochronne, rękawice ochronne, ochronniki słuchu, kamizelki ostrzegawcze itp. Sprzęt oraz narzędzia powinny posiadać aktualne świadectwa dopuszczające do ich stosowania.

### ***Środki organizacyjne***

Zabezpieczenie miejsca wykonywania robót przed dostępem osób postronnych. W trakcie realizacji robót musi być zapewniona komunikacja – przejazd umożliwiający w każdej chwili ewakuację osób.

Ustalić z pracownikami harmonogram realizacji poszczególnych elementów robót i terminarz wykonywania prac o szczególnym zagrożeniu bezpieczeństwa, uczulić, żeby zachowali szczególną ostrożność przy wykonywaniu zagrożonych czynności.

***Prowadzone roboty bezwzględnie oznakować w ciągu przebudowywanej ulicy znakami drogowymi przewidzianymi w projekcie organizacji ruchu na czas robót.***


### **UWAGA:**

**Plan bezpieczeństwa i ochrony zdrowia na budowie sporządza się jeżeli: w trakcie budowy będzie wykonywany jeden z rodzajów robót budowlanych wymienionych w ust. 2 art. 21a ustawy Prawo Budowlane lub przewidywane roboty mają trwać dłużej niż 30 dni roboczych i jednocześnie będzie przy nich zatrudnionych co najmniej 20 pracowników lub pracochłonność planowanych robót będzie przekraczać 500 osobodni.**

Przy projektowanym obiekcie kiedy nie występują okoliczności art. 21a Prawo Budowlane kierownik budowy nie jest zobowiązany do sporządzania planu BIOZ.

Sporządził:  
Jacek Hejman

01.16

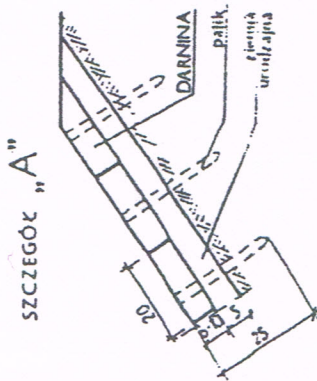


ZASTOSOWANIE

Do umocnienia skarp krótkotrwałych zalewów.


MATERIAŁY na 1 m<sup>2</sup>

- A. DARNIOWANIE NA PŁASK
- 1. Darnina - 1000 m<sup>2</sup>
  - 2. Humus - 0050 m<sup>3</sup>
  - 3. Pałki  $\phi$  5 L=25 - 0,004 m<sup>3</sup>
- B. DARNIOWANIE NA RAB
- 1. Darnina - 4,9 m<sup>2</sup>
  - 2. Pałki  $\phi$  5 L=100 - 0,017 m<sup>3</sup>

PRZEKRÓJ POPRZECZNY SKARPY NASYPU

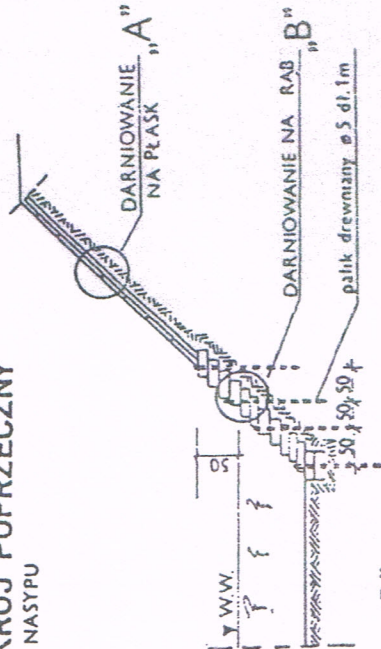

SZCZEGÓŁ "B"

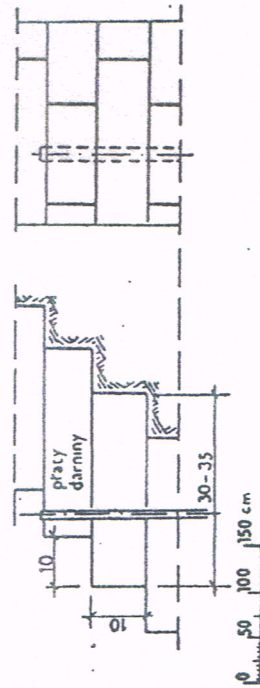

ODWODNIENIE PASA DROGOWEGO



01.17

INDEKS PREFABRYKATU


Symbol SWW 1455-82  
KB-1-33.1/3/D-2

MASA ELEMENTU - 87 kg


ZASTOSOWANIE

1. Do umocnienia skarp zalewów przy  $V < 0,9 \text{ m}^3/\text{s}$
2. W rejonie budowli inżynierskich - regularne płaszczyste stożków o naturalnym kącie stołu przy wysokości stożka do 6 m.

PRZEKRÓJ W SKOSIE

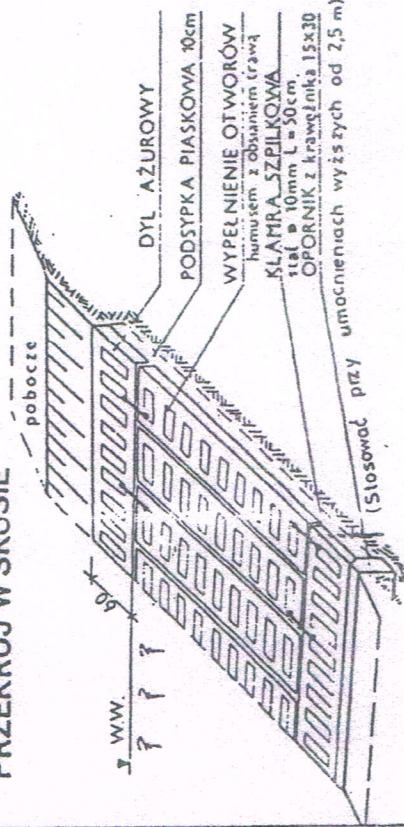

DYL AZUROWY

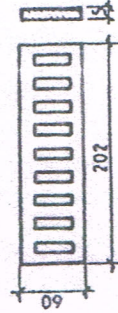

MATERIAŁY na 1 m<sup>2</sup>

1. Dyl azurowy - 0,825 szt
2. Piasek - 0,10 m<sup>3</sup>
3. Humus - 0,05 m<sup>3</sup>
4. Kłamry - 2 szt
5. Krawężnik - oblicz. indywidual.

UMOCNIENIE SKARP DARNINA


01.16

UMOCNIENIE SKARP PREFABRYKATAMI


01.17

01.18



A: ODWODNIENIE PASA DZIELĄCEGO

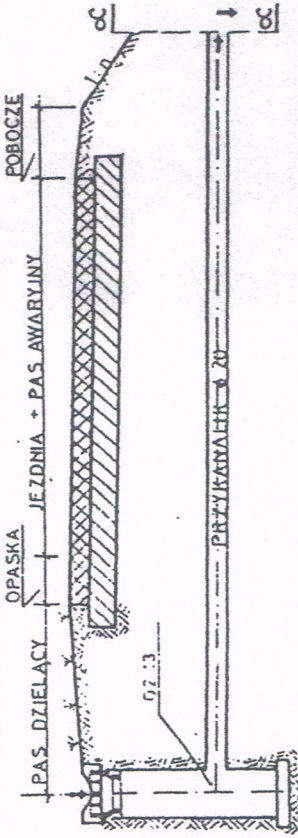

B: ODWODNIENIE DROGI NA ŁUKU POZIOMYM

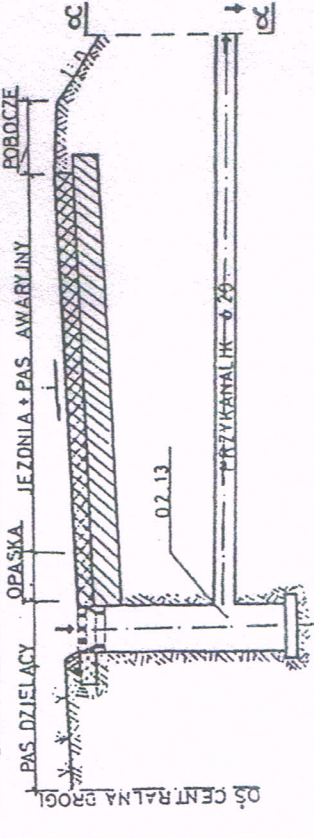

C: UJĘCIE WYŁOTU DRENU

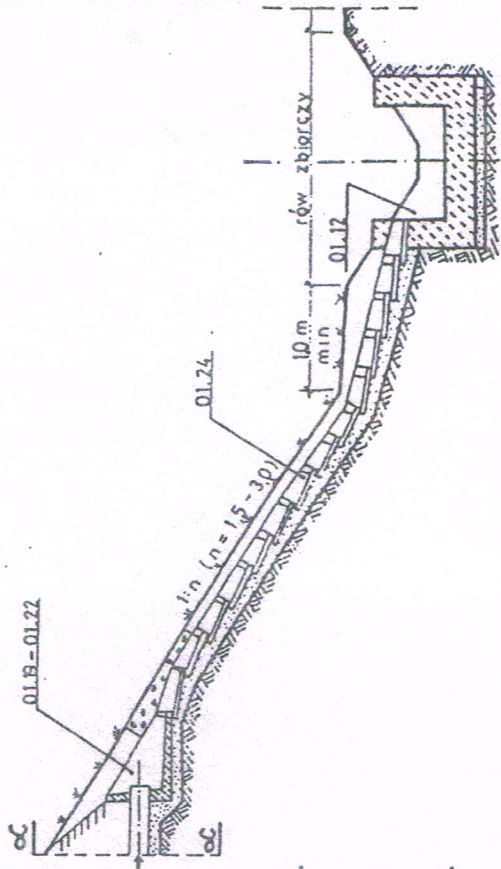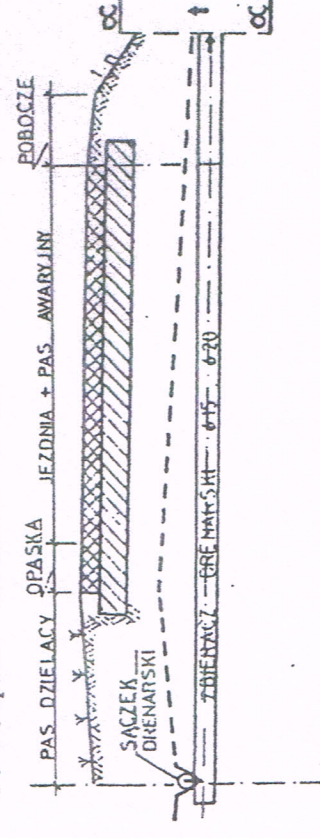

$Q_{max} = 30 \text{ l/sek}$





Transprojekt

ODWODNIENIE  
PASA DROGOWEGO


SCHEMATY ODPROWADZENIA WODY  
Z KORPUSU DROGOWEGO

01.19


1:20

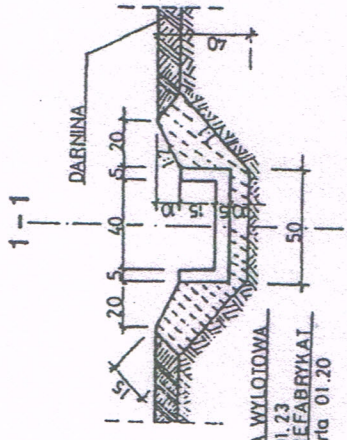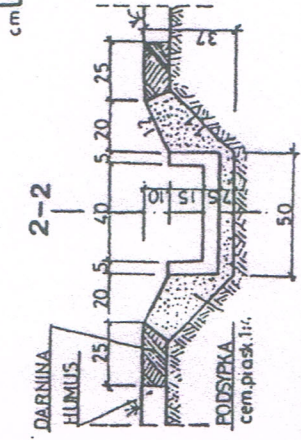

PRZEKRÓJ PODŁUŻNY

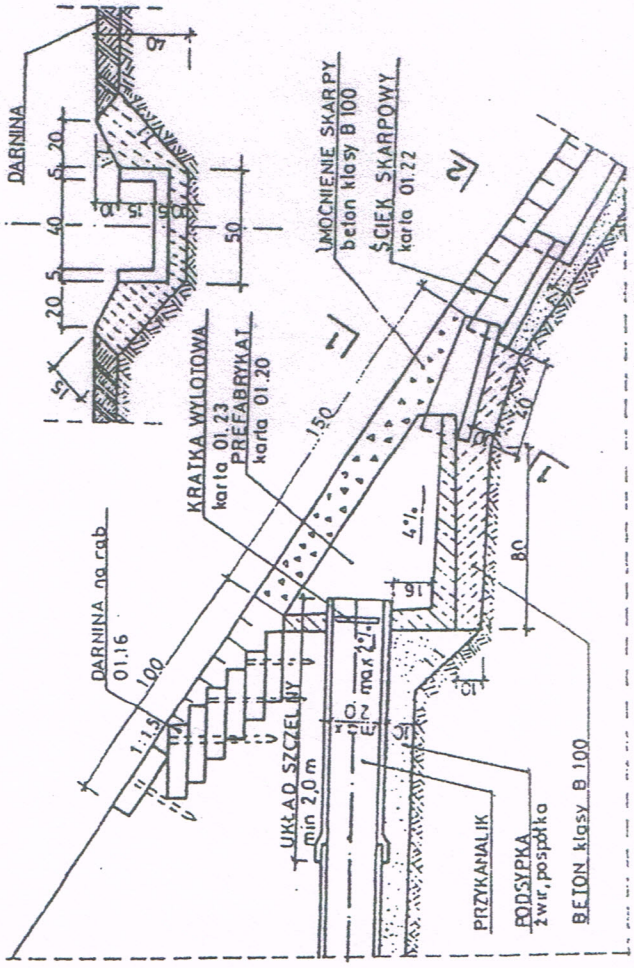

SCHEMAT MONTAŻU PREFABRYKATÓW PRZY POCHYLENIU SKARPY 1:3 skala 1:30

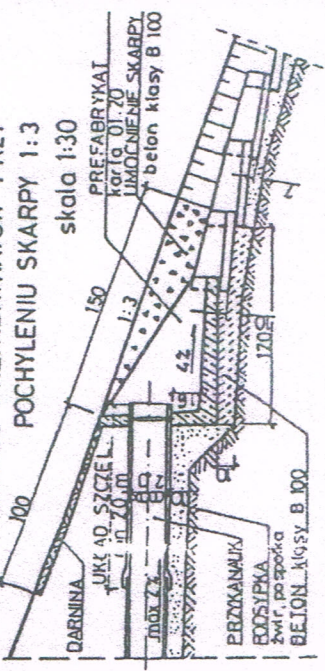


MATERIAŁY na 1 wylot: BOCHYLENIE SKARPEY

1. Prefabrykat wylotu	- 1 szt	1,3
2. beton klasy B 100	- 0,25 m <sup>3</sup>	0,27 m <sup>3</sup>
3. Krawka wylotowa	- 1 szt	1 szt
4. Darniowanie na rąb	- 0,6 m <sup>2</sup>	-
5. Darniowanie na płask	- 0,6 m <sup>2</sup>	1,2 m <sup>2</sup>

ZASTOSOWANIE:

- DO UJĘCIA WYLOTÓW
- przykanalików studzienek ściwkowych
- zbiornicy drenarskich
- max przepustowość urządzenia 30 l/szek

WIDOK Z GÓRY

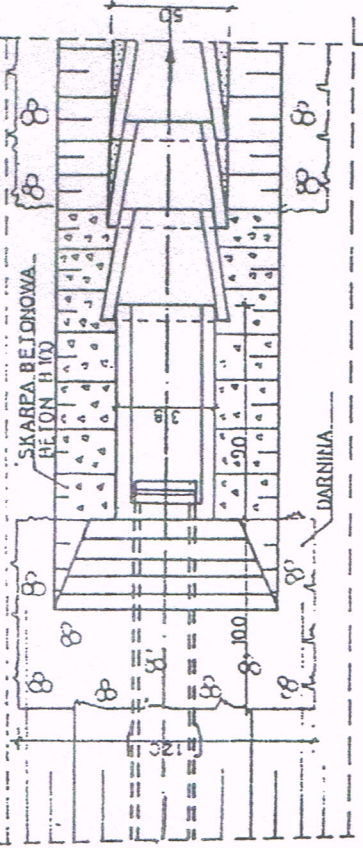

Transprojekt

ODWODNIENIE PASA DROGOWEGO


PREFABRYKOWANY WYLOT DRENU NA SKARPE

01.20


cm

1:10


WIDOK OD CZOŁA

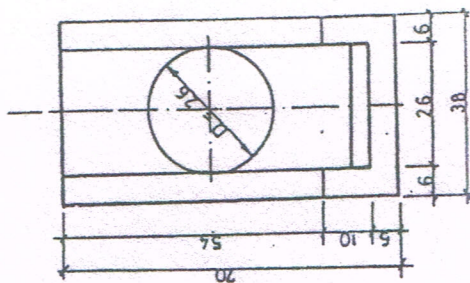

PRZEKRÓJ PODŁUŻNY 1-1

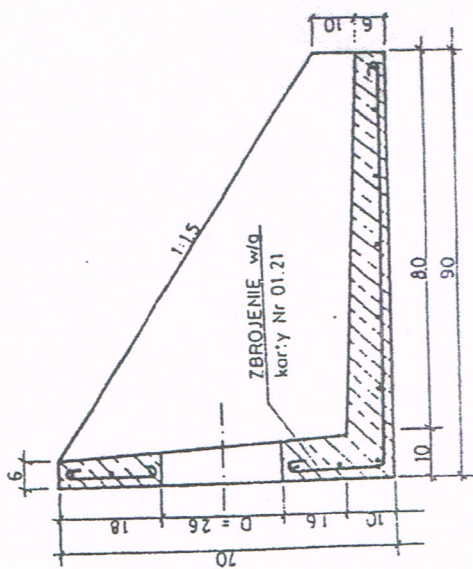

WIDOK Z GÓRY

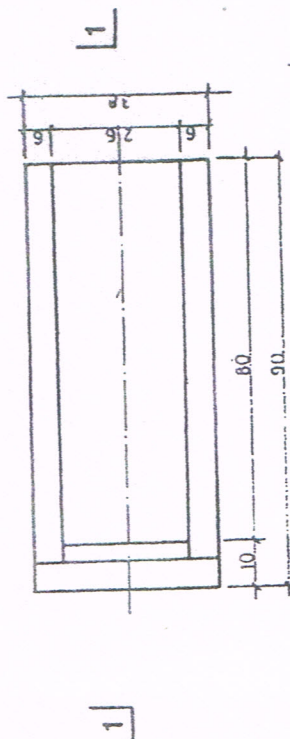

ZASTOSOWANIE :  
DO KONSTRUKCJI WYLOTU  
DRENÓW I PRZYKANALIKÓW

MASA ELEMENTU - 190 kg

MATERIAŁY :

1. Beton klasy B 250 - 0,08 m<sup>3</sup>
2. Stal zbrojeniowa - 11,5 kg

TECHNOLOGIĘ WYROBU

- w zakresie produkcji
- tolerancji wymiarów
- cechowania wyrobu
- warunków odbioru
- transportu i składowania

Zastosować wg normy  
'BN - 75/8971 - 06 oraz  
wyrobów żelbetonowych rur  
KB1 - 38.4.3./6/-7

ODWODNIENIE  
PASA DROGOWEGO

Transprojekt



PREFABRYKAT WYLOTU DRENU

01.24

ZASTOSOWANIE


1:25

1. Do ujęcia wody z korony drogi
- Odstęp kolejnych wpustów jako funkcja napętnienia ścieku drogowego (wg. ODWODNIENIE DROG I ULIC - S. DATKA)


MATERIAŁY NA 1 ŚCIEK SKARPOWY (bez ujęcia wlotu - 01.28)

Nr poz.	Wyszczególnienie	Nr karty natłp.	Jeon.	Ilość jedn.
1-3	Beton klasy B 200	PN-78-0624	m <sup>3</sup>	0,40
4	Beton klasy B 100	"	m <sup>3</sup>	0,10
5	Prefabrykat ścieku	01.25	szt/m	2,40
6	Podsyпка cem. piask. 1:4	"	m <sup>3</sup>	0,12
7	Darnina	01.16	m <sup>2</sup> /m	0,90
8	Prefabrykat ścieku	01.25	szt/m	2,40
9	Pospółka lub żwir	PN-64/4-704	"	karta 01.28


PRZEKRÓJ PODŁUŻNY 1-1

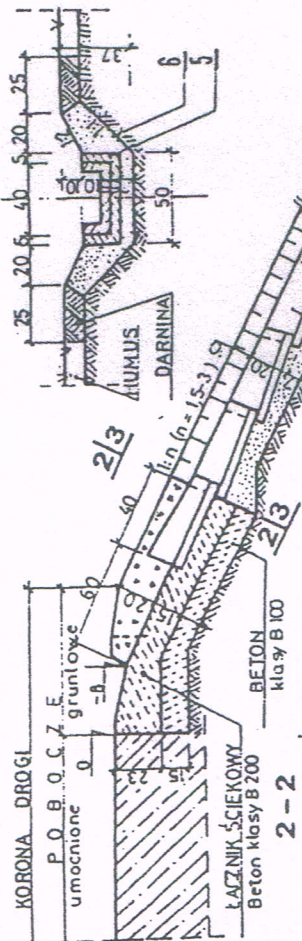

2-2

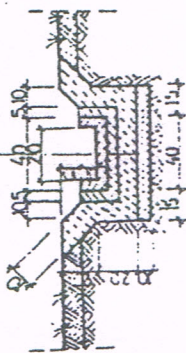

WIDOK Z GÓRY

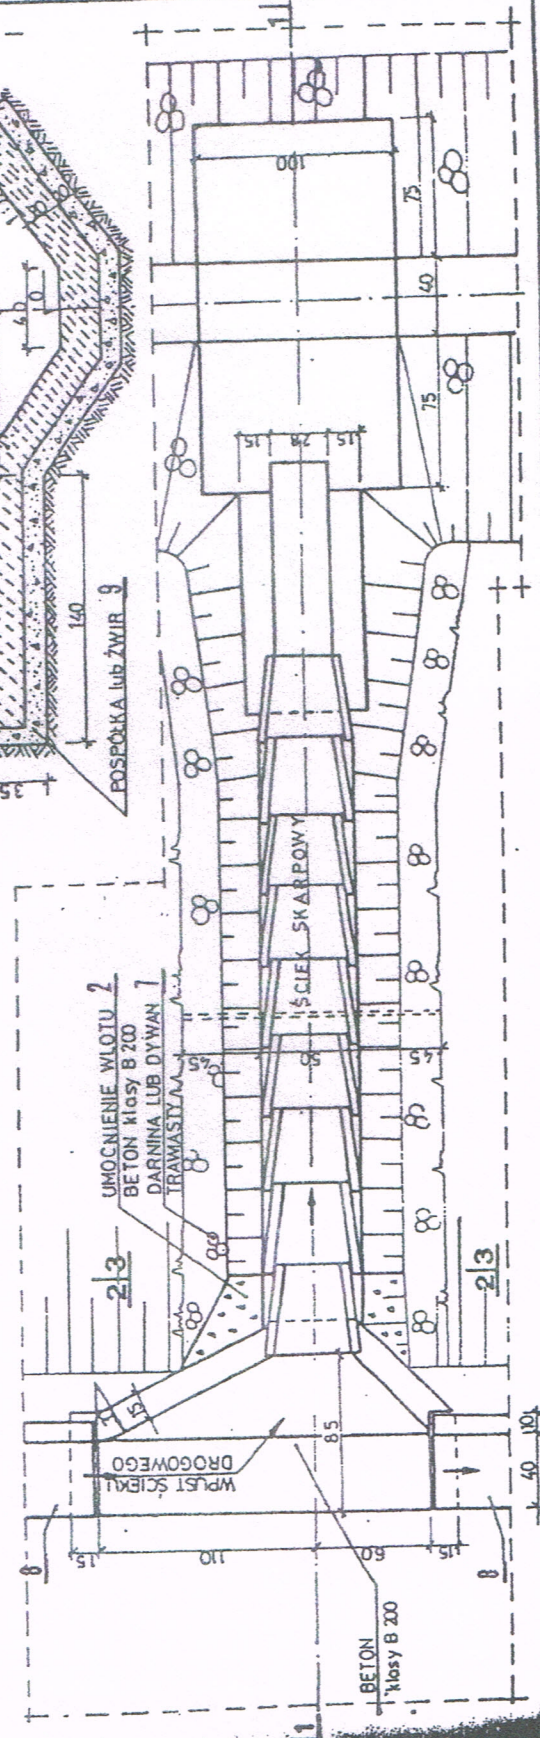

ODWODNIENIE PASA DROGOWEGO

UMOCNIENIE ŚCIEKU SKARPOWEGO




Transprojekt

01.25


cm

1:10


PRZEKRÓJ 1-1

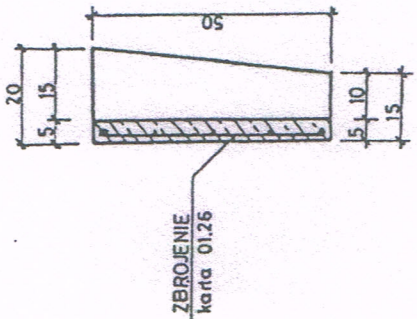

WIDOK Z GÓRY

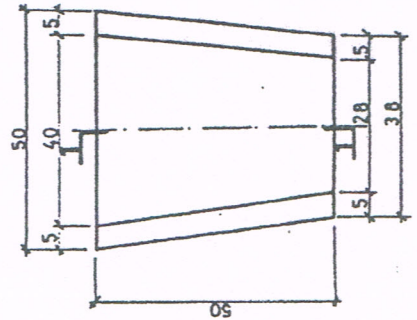

WIDOK OD CZOŁA

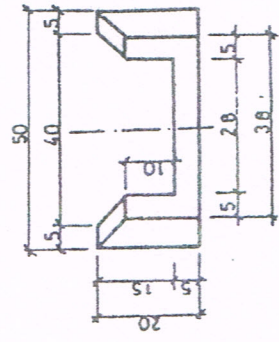

ZASTOSOWANIE

- 1 Do konstrukcji ścieku skarpowego

MASA ELEMENTU 4,6 - kg

MATERIAŁY

- 1 Beton hydrotechniczny klasy B 250 - 0,02 m<sup>3</sup>
- 2 Stal zbrojeniowa ST - 35 1,93 kg

TECHNOLOGIĘ WYROBU

- w zakresie produkcji
- tolerancji wymiarów
- cechowania wyrobu
- warunków odbioru
- transportu i składowania
- zastosować wg normy BN-75/8971-06 oraz wyrobów żelbetonowych rur /KB, - 38.4.3./6/-71/
- Beton hydrotechniczny
- o współczynniku: wodoszczelności w = 6,0
- mrozoodporności m = 100



ODWODNIENIE  
PASA DROGOWEGO

PREFABRYKAT ŚCIEKU SKARPOWEGO -  
TYP TRAPEZOWY




01.29


cm

1:20

### PRZEKRÓJ PODŁUŻNY 1-1

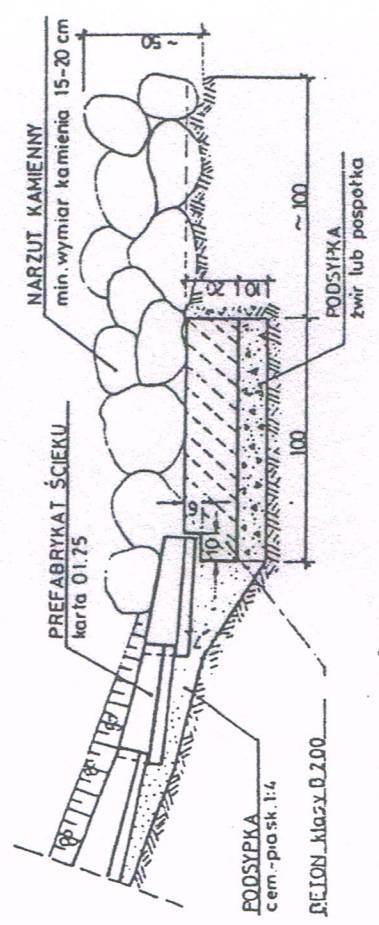

### WIDOK Z GÓRY

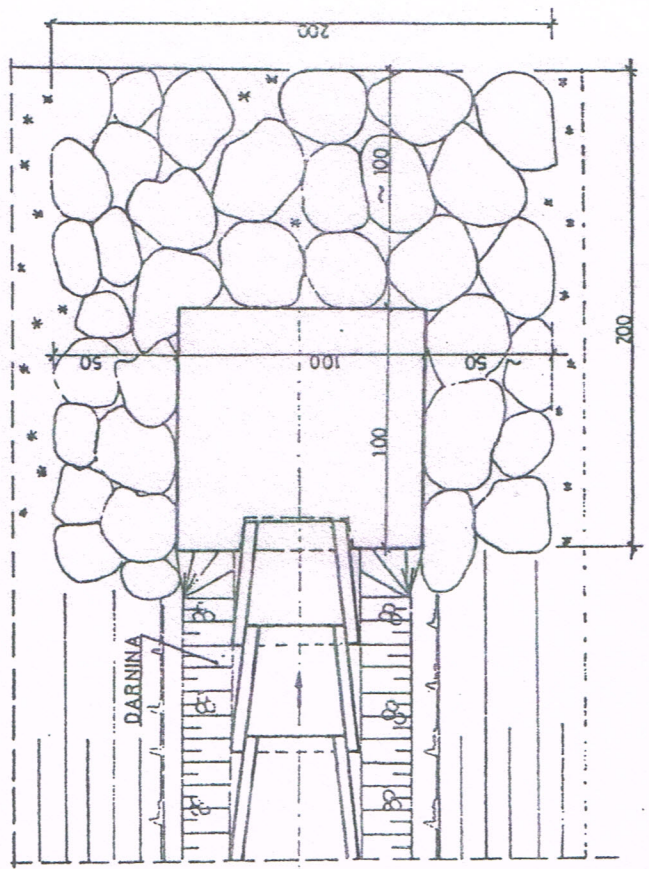

### ZASTOSOWANIE

1. Jako fundament dla elementów ścieku skarpowego
2. W miejscach nie wymagających zbiorczego ujęcin wód

### MATERIAŁY

- |                      |       |                |
|----------------------|-------|----------------|
| 1. Beton klasy B 200 | - 0,2 | m <sup>3</sup> |
| 2. Kamień narzutowy  | - 1,5 | m <sup>3</sup> |
| 3. Podsypka (żwir)   | - 0,1 | m <sup>3</sup> |

ODWODNIENIE PASA DROGOWEGO

UMOCNIENIE WYLOTU ŚCIEKU SKARPOWEGO U PODSTAWY NASYPY





Transprojekt

01.31


cm

1:15

PRZEKRÓJ PODŁUŻNY 1-1

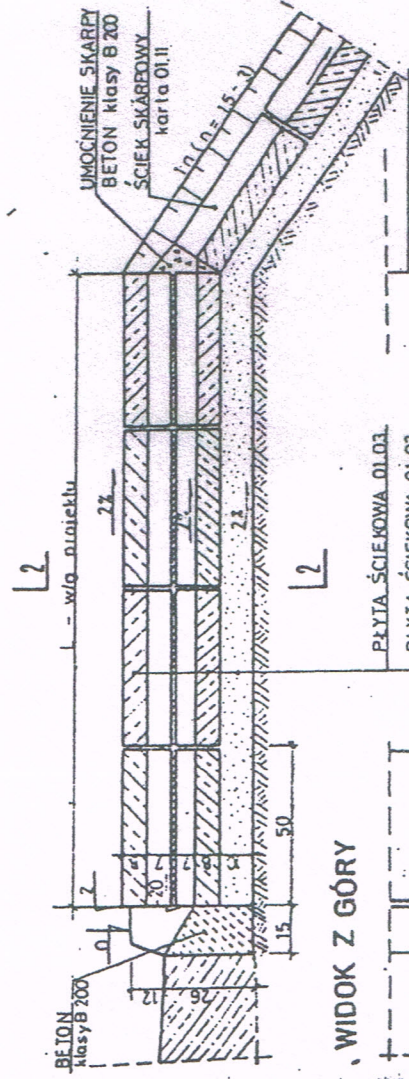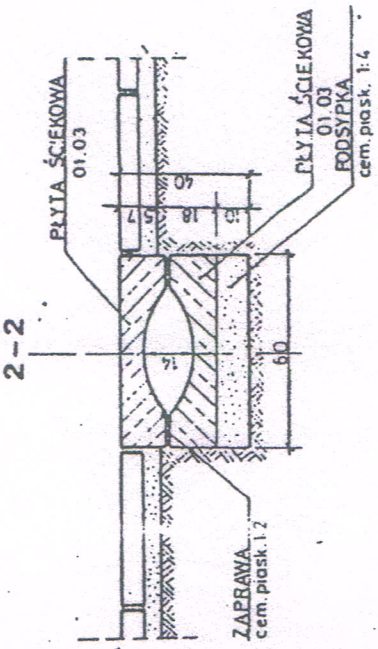

WIDOK Z GÓRY

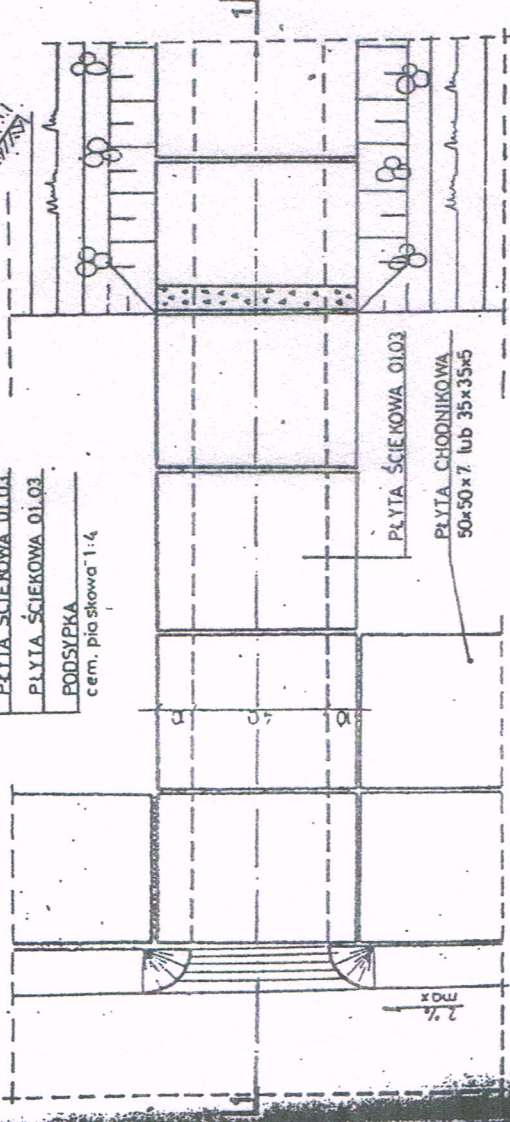

ZASTOSOWANIE

1. Do odprowadzenia wody z jezdni ograniczonej krawężnikami, gdzie wykonanie kanalizacji jest ekonomicznie nieuzasadnione
2. Rozstaw wpustów - jako funkcja dopuszczalnego napchnięcia ścieku drogowego

MATERIAŁY na 1m ścieku

1. Beton klasy B 20	- 0,03	m <sup>3</sup> (na wpust)
2. Płyta ściekowa	- 4,00	szt (1m ścieku)
3. Podsyпка cem. piasek 1:4	- 0,06	m <sup>3</sup>
4. Zaprawa cem. piasek 1:2	- 0,004	m <sup>3</sup>

UWAGA!

W rejonie projektowanych ścieków nie dopuszcza się parkowania pojazdów na chodnikach (oznakować)



Transprojekt


ODWODNIENIE PASA DROGOWEGO

PREFABRYKOWANY ŚCIEK PODCHODNIKOWY "KORYTKOWY"

01.34

1:20  
[cm]  
PRZEKRÓJ A-A

UWAGA:  
W przypadku wylotów drenarskich  
ostatnie 1,2 m należy wykonać  
z rury pełnej (nieperforowanej)

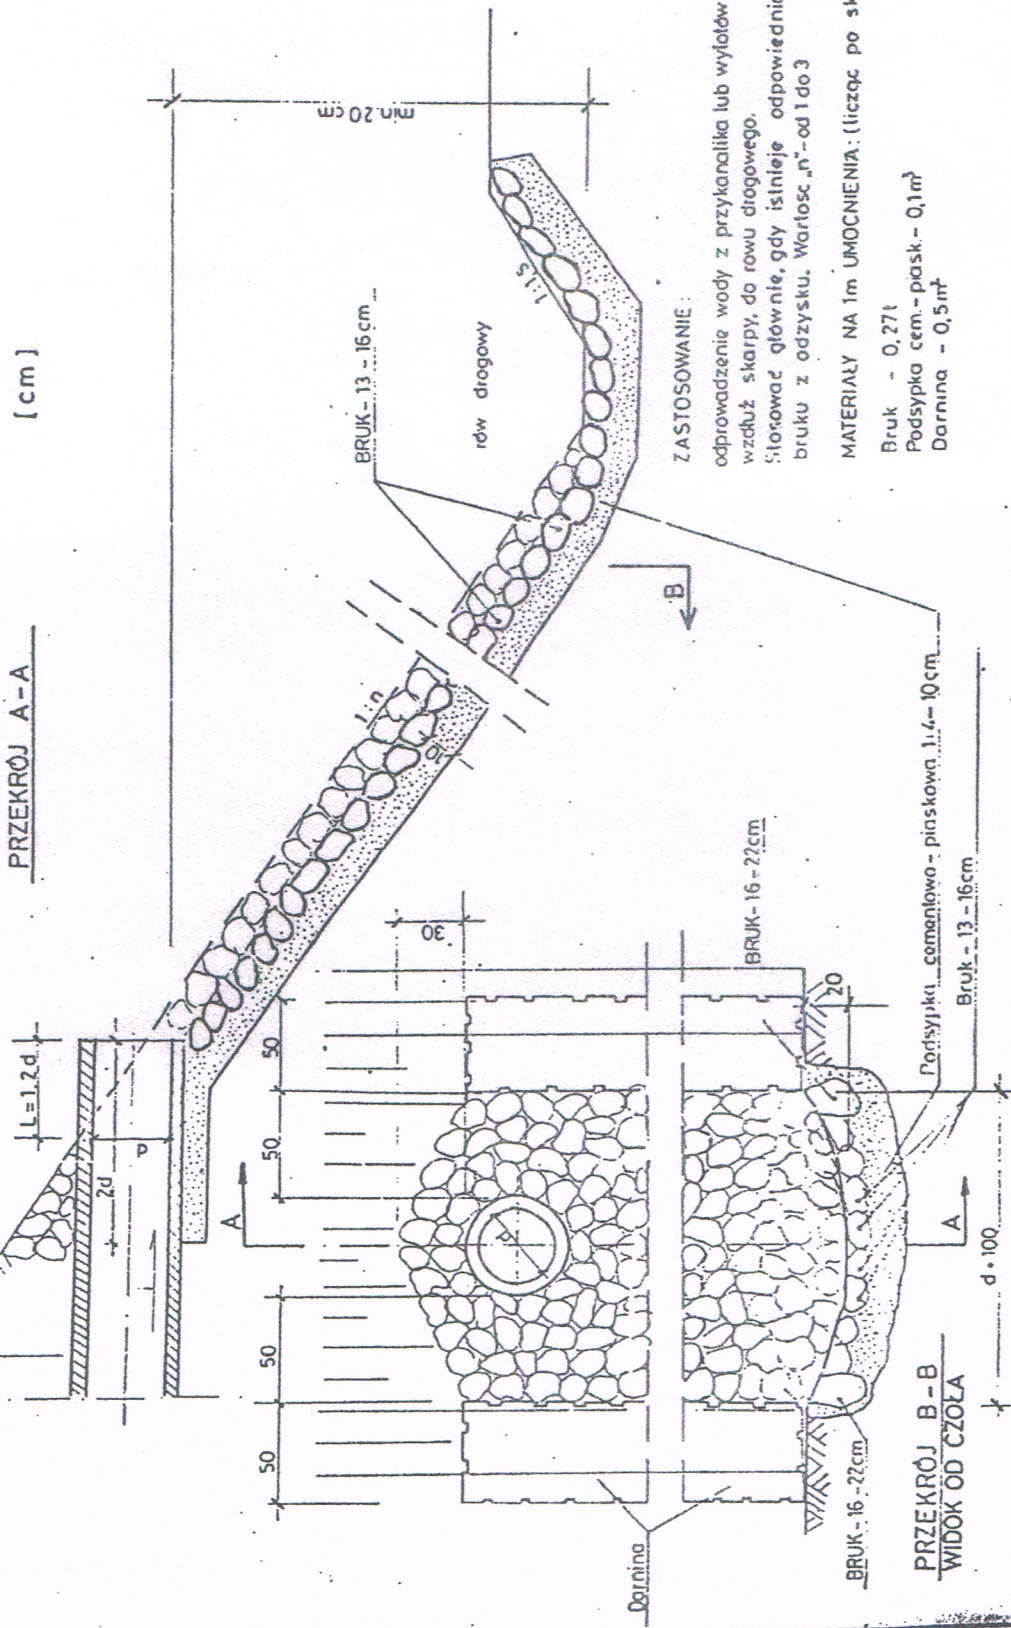


**ZASTOSOWANIE:**  
odprowadzenie wody z przykanalika lub wylotów drenarskich  
wzdłuż skarpy, do rowu drogowego.  
Stosować głównie, gdy istnieje odpowiednia ilość  
bruku z odzysku. Wartość „n” - od 1 do 3

**MATERIAŁY NA 1m UMOCNIEŃIA: (licząc po skarpie)**  
Bruk - 0,27t  
Podsypka ccm. - piasek - 0,1m<sup>3</sup>  
Darnina - 0,5m<sup>2</sup>

UMOCNIENIE BRUKOWE WYLOTU PRZYKANALIKA  
NA SKARPĘ

ODWODNIENIE PASA DROGOWEGO



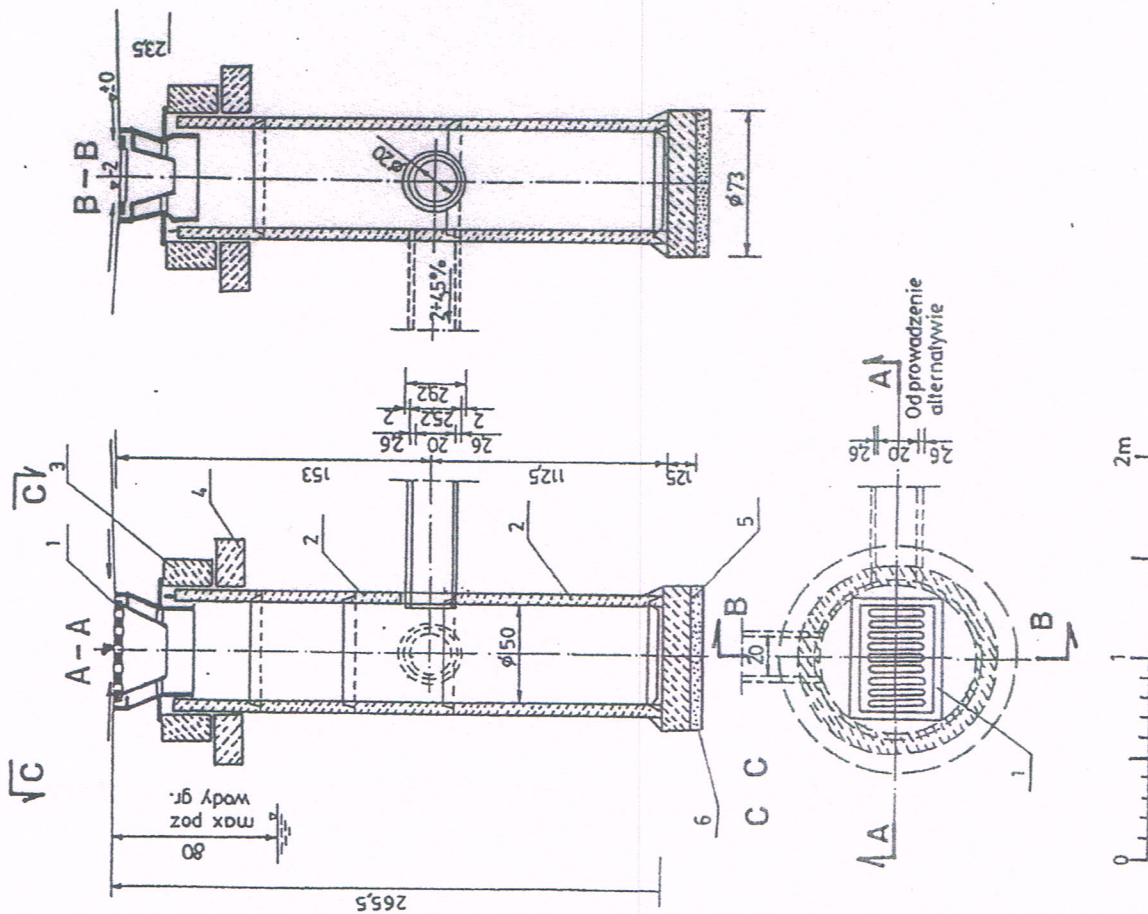

**ZASTOSOWANIE**  
Do odprowadzenia wód opadawych z jezdni ulicznych i placów do kanałów deszczowych

**MATERIAŁY**

- 1-Wpust uliczny żeliwny przejazdowy, typ ciężki wg PN/H-74081
- 2-Kręgi betonowe średnicy 50cm z betonu żwirowego klasy B250 /marka 250 wysokości 30 lub 50cm wg KBI-22.2.6/6/
- 3-Pierścień żelbetowy  $\phi$  65 cm z betonu wibrowanego klasy B200/marka 200, stal zbroj St05
- 5-Płyta fundamentowa grubości 15cm wykonana z betonu klasy B150 /marka 170/
- 6-Podsypka z tłucznia lub żwiru grubości 7cm

STUDZIENKA ŚCIEKOWA Z POJEDYŃCZYM  
WPUSTEM I OSADNIKIEM

KANALIZACJA DESZCZOWA

Transprojekt





03.08

INDEKS  
KB1-20.2(3)

ZASTOSOWANIE  
Dla dróg obciążonych  
ruchem średnim

MATERIAŁY NA 1m  
1.Krawężnik - 10m  
2.Podsyпка cem-piaskowa  
- 0,01m<sup>3</sup>  
3.Beton klasy B150  
- 0,02m<sup>3</sup>

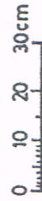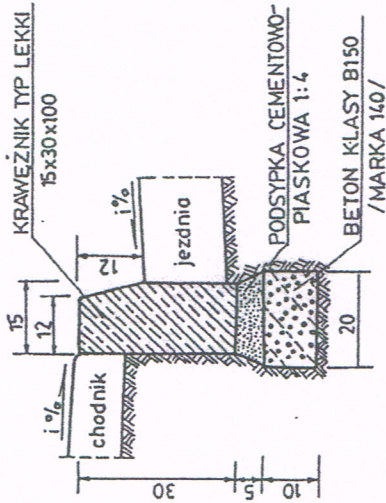



03.10

INDEKS  
KB1-20.2(3)

ZASTOSOWANIE

Dla dróg obciążonych  
ruchem średnim w miejscach  
narażonych na uderzenia  
kołem

MATERIAŁY NA 1m  
1.Krawężnik - 10 m  
2.Podsyпка cem-piaskowa  
- 0,01m<sup>3</sup>  
3.Beton klasy B150  
- 0,06m<sup>3</sup>

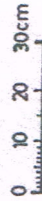
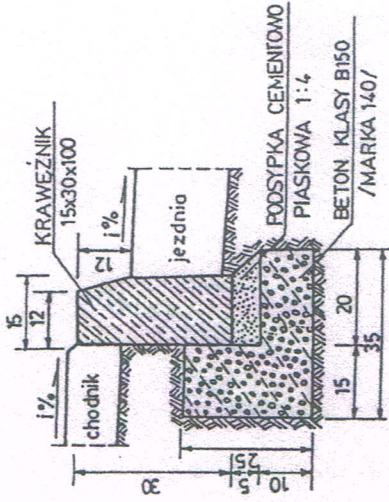


03.09

INDEKS  
KB1-20.2(3)

ZASTOSOWANIE  
Dla dróg obciążonych  
ruchem średnim i ciężkim

MATERIAŁY NA 1m  
1.Krawężnik - 10m  
2.Podsyпка cem-piaskowa  
- 0,01m<sup>3</sup>  
3.Beton klasy B150  
- 0,04m<sup>3</sup>

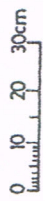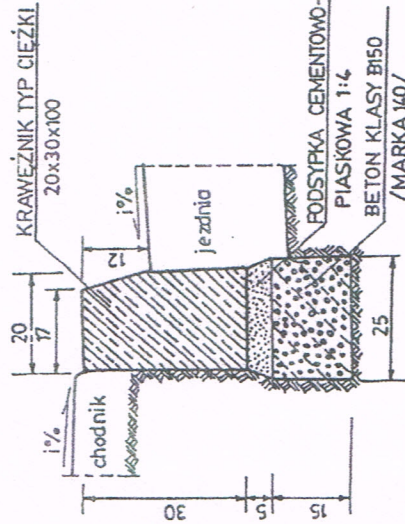


03.11

INDEKS  
KB1-20.2(3)

ZASTOSOWANIE

Dla dróg obciążonych  
ruchem średnim i ciężkim  
w miejscach narażonych

MATERIAŁY NA 1m  
1.Krawężnik - 10m  
2.Podsyпка cem-piaskowa  
- 0,01m<sup>3</sup>  
3.Beton klasy B150  
- 0,088m<sup>3</sup>

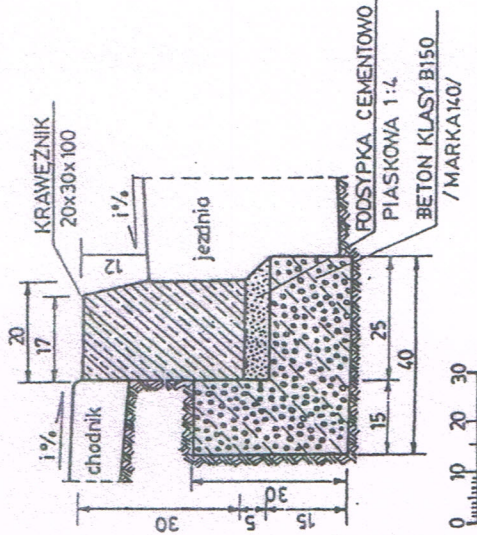

Transprojekt

ZAGOSPODAROWANIE  
PASA DROGOWEGO

03.08-03.09

KRAWĘŻNIKI BETONOWE NA ŁAWIE ZWYKŁEJ

03.10-03.11 KRAWĘŻNIKI BETONOWE NA ŁAWIE ZWYKŁEJ

03.11 KRAWĘŻNIKI BETONOWE NA ŁAWIE ZWYKŁEJ