

PROJEKT ZAGOSPODAROWANIA TERENU

SKALA 1:500

Zalozm	w lewo	głgł= 1,7988
	X(KN)= 6002179,30	
	Y(ED)= 7406983,23	



Zalozm	w lewo	głgł= 0,0001
	X(KN)= 600213,77	
	Y(ED)= 7406986,37	

Zalozm	w lewo	głgł= 2,5551
	X(KN)= 6002380,11	
	Y(ED)= 7406885,11	

Zalozm	w lewo	głgł= 2,8825
	X(KN)= 6002423,40	
	Y(ED)= 7406866,03	

Zalozm	w lewo	głgł= 0,3477
	X(KN)= 6002488,57	
	Y(ED)= 7406840,85	

Zalozm	w lewo	głgł= 0,9629
	X(KN)= 6002577,89	
	Y(ED)= 7406816,91	

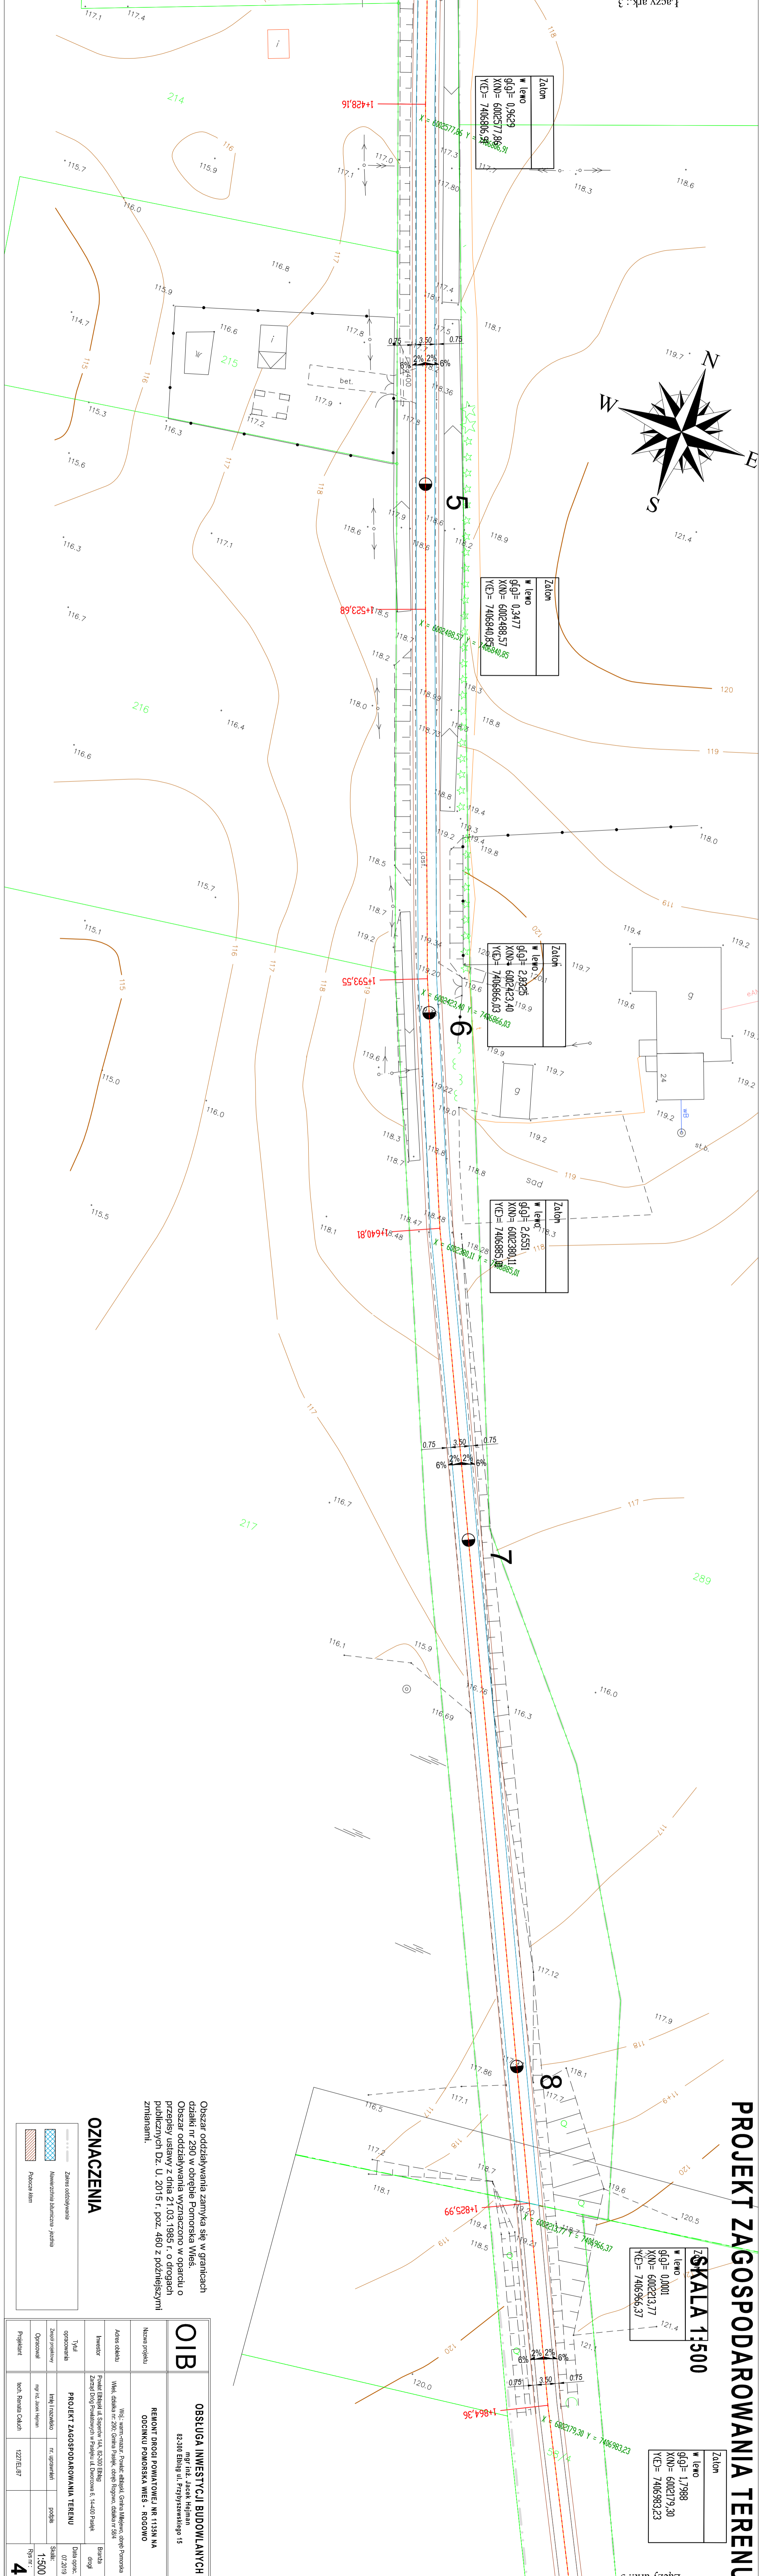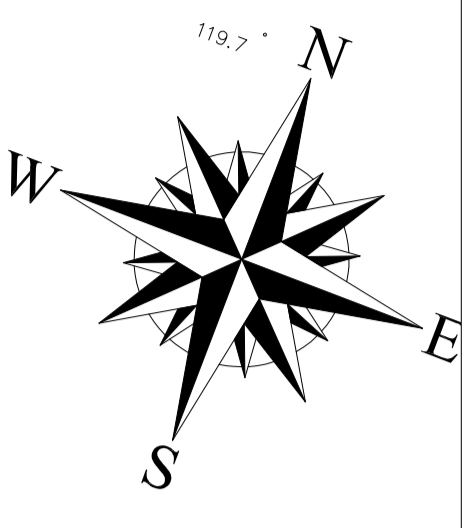

Obszar oddziaływania zamknięcia się w granicach działki nr 290 w obrębie Pomorska Włes.
 Obszar oddziaływania wyznaczono w oparciu o przepisy ustawy z dnia 21.03.1985 r. o drogach publicznych Dz. U. 2015 r. poz. 460 z późniejszymi zmianami.

OZNACZENIA

	Zakres oddziaływania
	Granice obszaru oddziaływania
	Rozczer kier.

OIB	OBSTĘGA INWESTYCJI BUDOWLANYCH	
	mgr inż. Jacek Hejman 82-300 Elbing ul. Przyjacielskiego 15	
Nazwa projektu	REMONT DRUGI POKŁADOWEJ NR 1135N NA ODCINKU POMORSKA WŁES - RÓCOWO	
	Woj. warmińskie, Powiat. ełcki, Gmina Miłkowo, Osiedle Pomorska Włes, działka nr 290, Gmina Pasiek, osiedle Rócowo, działka nr 504	
Adres obiektu	Woj. warmińskie, Powiat. ełcki, Gmina Miłkowo, Osiedle Pomorska Włes, działka nr 290, Gmina Pasiek, osiedle Rócowo, działka nr 504	
Investor	Zarząd Drogi Powiatowej w Pasieku ul. Dworcowa 6, 14-100 Pasiek	
Typul opracowania	PROJEKT ZAGOSPODAROWANIA TERENU	
Zespół projektowy	mgr inż. Jacek Hejman	
Opracował	mgr inż. Jacek Hejman	
Projektant	mgr inż. Jacek Hejman	
	12ZTE1.87	
	1:500	
	Rys nr. 4	