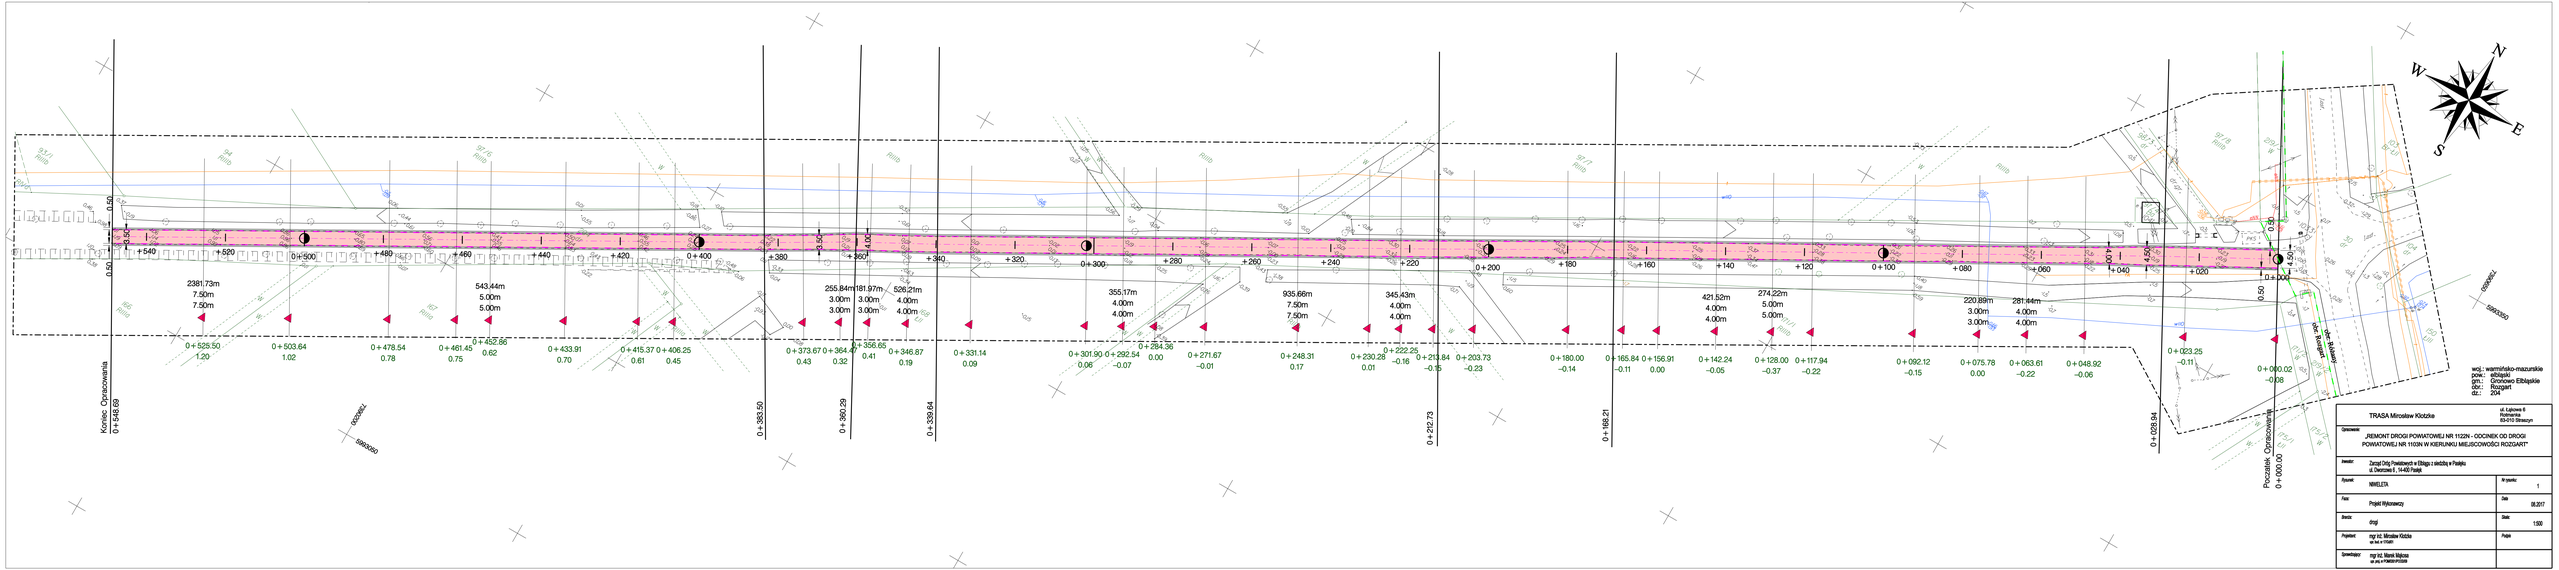
Koniec Opracowania
0+548.69
Początek Opracowania
0+000.00
0+383.50
0+390.29
0+339.64
0+212.73
0+168.21
0+029.84
2381.73m
7.50m
7.50m
543.44m
5.00m
5.00m
255.84m
3.00m
3.00m
181.97m
3.00m
3.00m
526.21m
4.00m
4.00m
355.17m
4.00m
4.00m
935.66m
7.50m
7.50m
345.43m
4.00m
4.00m
421.52m
4.00m
4.00m
274.22m
5.00m
5.00m
220.89m
3.00m
3.00m
281.44m
4.00m
4.00m
0+525.50
1.20
0+503.64
1.02
0+478.54
0.78
0+461.45
0.75
0+452.66
0.62
0+433.91
0.70
0+415.37
0.61
0+406.25
0.45
0+373.67
0.43
0+364.47
0.32
0+356.65
0.41
0+346.87
0.19
0+331.14
0.09
0+301.90
0.06
0+292.54
−0.07
0+284.36
0.00
0+271.67
−0.01
0+248.31
0.17
0+230.28
0.01
0+222.25
−0.16
0+213.84
−0.15
0+203.73
−0.23
0+180.00
−0.14
0+165.84
−0.11
0+156.91
0.00
0+142.24
−0.05
0+128.00
−0.37
0+117.94
−0.22
0+092.12
−0.15
0+075.78
0.00
0+063.61
−0.22
0+048.92
−0.06
0+023.25
−0.11
0+000.02
−0.08
0+548
0+500
0+400
0+300
0+200
0+100
0+000
+540
+520
+480
+460
+440
+420
+380
+360
+340
+320
+280
+260
+240
+220
+180
+160
+140
+120
+080
+060
+040
+020
0.50
3.50
4.00
4.50
4.00
4.50
0.50
0.50
N
W
E
S
TRASA Mirosław Kłóckie
ul. Łąkowa 8
Rzeszotary
13-210 Stawiguda
Opracowanie
„REMONT DROGI POWIATOWEJ NR 1122N – ODCINEK OD DROGI POWIATOWEJ NR 1103N W KIERUNKU MIEJSCOWOŚCI ROZGARTY"
Inwestor
Zarząd Dróg Powiatowych w Elblągu z siedzibą w Pasłęku
ul. Dworcowa 5, 14-400 Pasłęk
Rysunek
NIWELETA
Nr rysunku
1
Faza
Projekt Wykonawczy
Data
08.2017
Branża
drogi
Skala
1:500
Projektant
mgr inż. Mirosław Kłóckie
nr upr. w 1/1/2001
Podpis
Sprawdzający
mgr inż. Marek Mojkowa
nr upr. w 1/1/2000/2/2006
woj.: warmińsko-mazurskie
pow.: elbląski
gm.: Godkowo Elbląskie
obr.: Rozgarty
dz.: 204