

Orange Polska S.A.
Domena Hurt
Zarządzanie Zasobami Sieci i IT, Ewidencja i Standardy Infrastruktury
Wydział Ewidencji i Zarządzania Danymi o Infrastrukturze 6 - Olsztyn
Adres do korespondencji:
ul. Pieniężnego 21A, 10-004 Olsztyn
tel.: 89 525 20 59; fax: 89 525 22 86.

Obsługa Inwestycji Budowlanych
OIB Tomasz Wojtanowski

ul. Ogólna 1M/3
82-300 Elbląg

Olsztyn, 21 sierpnia 2017r.

Numer pisma: 53701/TTIDRRU/P/2017

Temat: Remont drogi powiatowej nr 2188N ul. Gdańskiej w Pasłęku (odcinek od ul. Zwycięstwa do ul. 3-go Maja) dz.nr 358, 151/3 obręb 01miasto Pasłęk.

Szanowni Państwo,

informujemy, że uzgadniamy „Remont drogi powiatowej nr 2188N ul. Gdańskiej w Pasłęku (odcinek od ul. Zwycięstwa do ul. 3-go Maja) dz.nr 358, 151/3 obręb 01miasto Pasłęk”.


Przy realizacji procesu budowy wymagane jest spełnienie następujących warunków, które są integralną częścią uzgodnienia:

1. Wykonawca jest zobowiązany zgłosić do ORANGE POLSKA S.A. prace w strefie sieci telekomunikacyjnej min. na 14 dni przed przystąpieniem do robót, powołując się na numer przedmiotowego pisma. Tryb i zasady zgłoszenia prac oraz wystąpienia o nadzór właścicielski dostępne są na stronie: www.orange.pl/wniosekonadzor. Wykonywanie prac na sieci ORANGE POLSKA S.A. bez zgłoszenia i nadzoru właścicielskiego jest naruszeniem własności ORANGE POLSKA S.A. i będzie zgłaszane organom ścigania. Zgłoszenie/Wniosek o nadzór właścicielski można przesłać ze strony www.orange.pl/wniosekonadzor lub kierować na adres:

ORANGE POLSKA S.A.
Obsługa Techniczna Klienta w Olsztynie
Wydział Utrzymania Usług i Infrastruktury
ul. Piekarnicza 1
80-126 Gdańsk
e-mail: DISU.RNWUilGdansk@orange.com

Powiadomienie powinno zawierać nazwę i adres wykonawcy prac oraz telefon kontaktowy.

2. Roboty budowlano – montażowe w obrębie sieci telekomunikacyjnej wykonywać zgodnie z normami i przepisami obowiązującymi w budownictwie łączności ręcznie i pod nadzorem upoważnionego przedstawiciela ORANGE POLSKA S.A. Dostarczanie i Serwis Usług Obsługi Technicznej Klienta w Olsztynie.
3. Lokalizację podziemnych urządzeń telekomunikacyjnych w terenie należy potwierdzić za pomocą przekopów kontrolnych, a w przypadku odkrycia w trakcie robót ziemnych urządzeń nienaniesionych na planie należy je zabezpieczyć na koszt inwestora i powiadomić przedstawiciela ORANGE POLSKA S.A. Dostarczanie i Serwis Usług Obsługi Technicznej Klienta w Olsztynie oraz inspektora nadzoru.

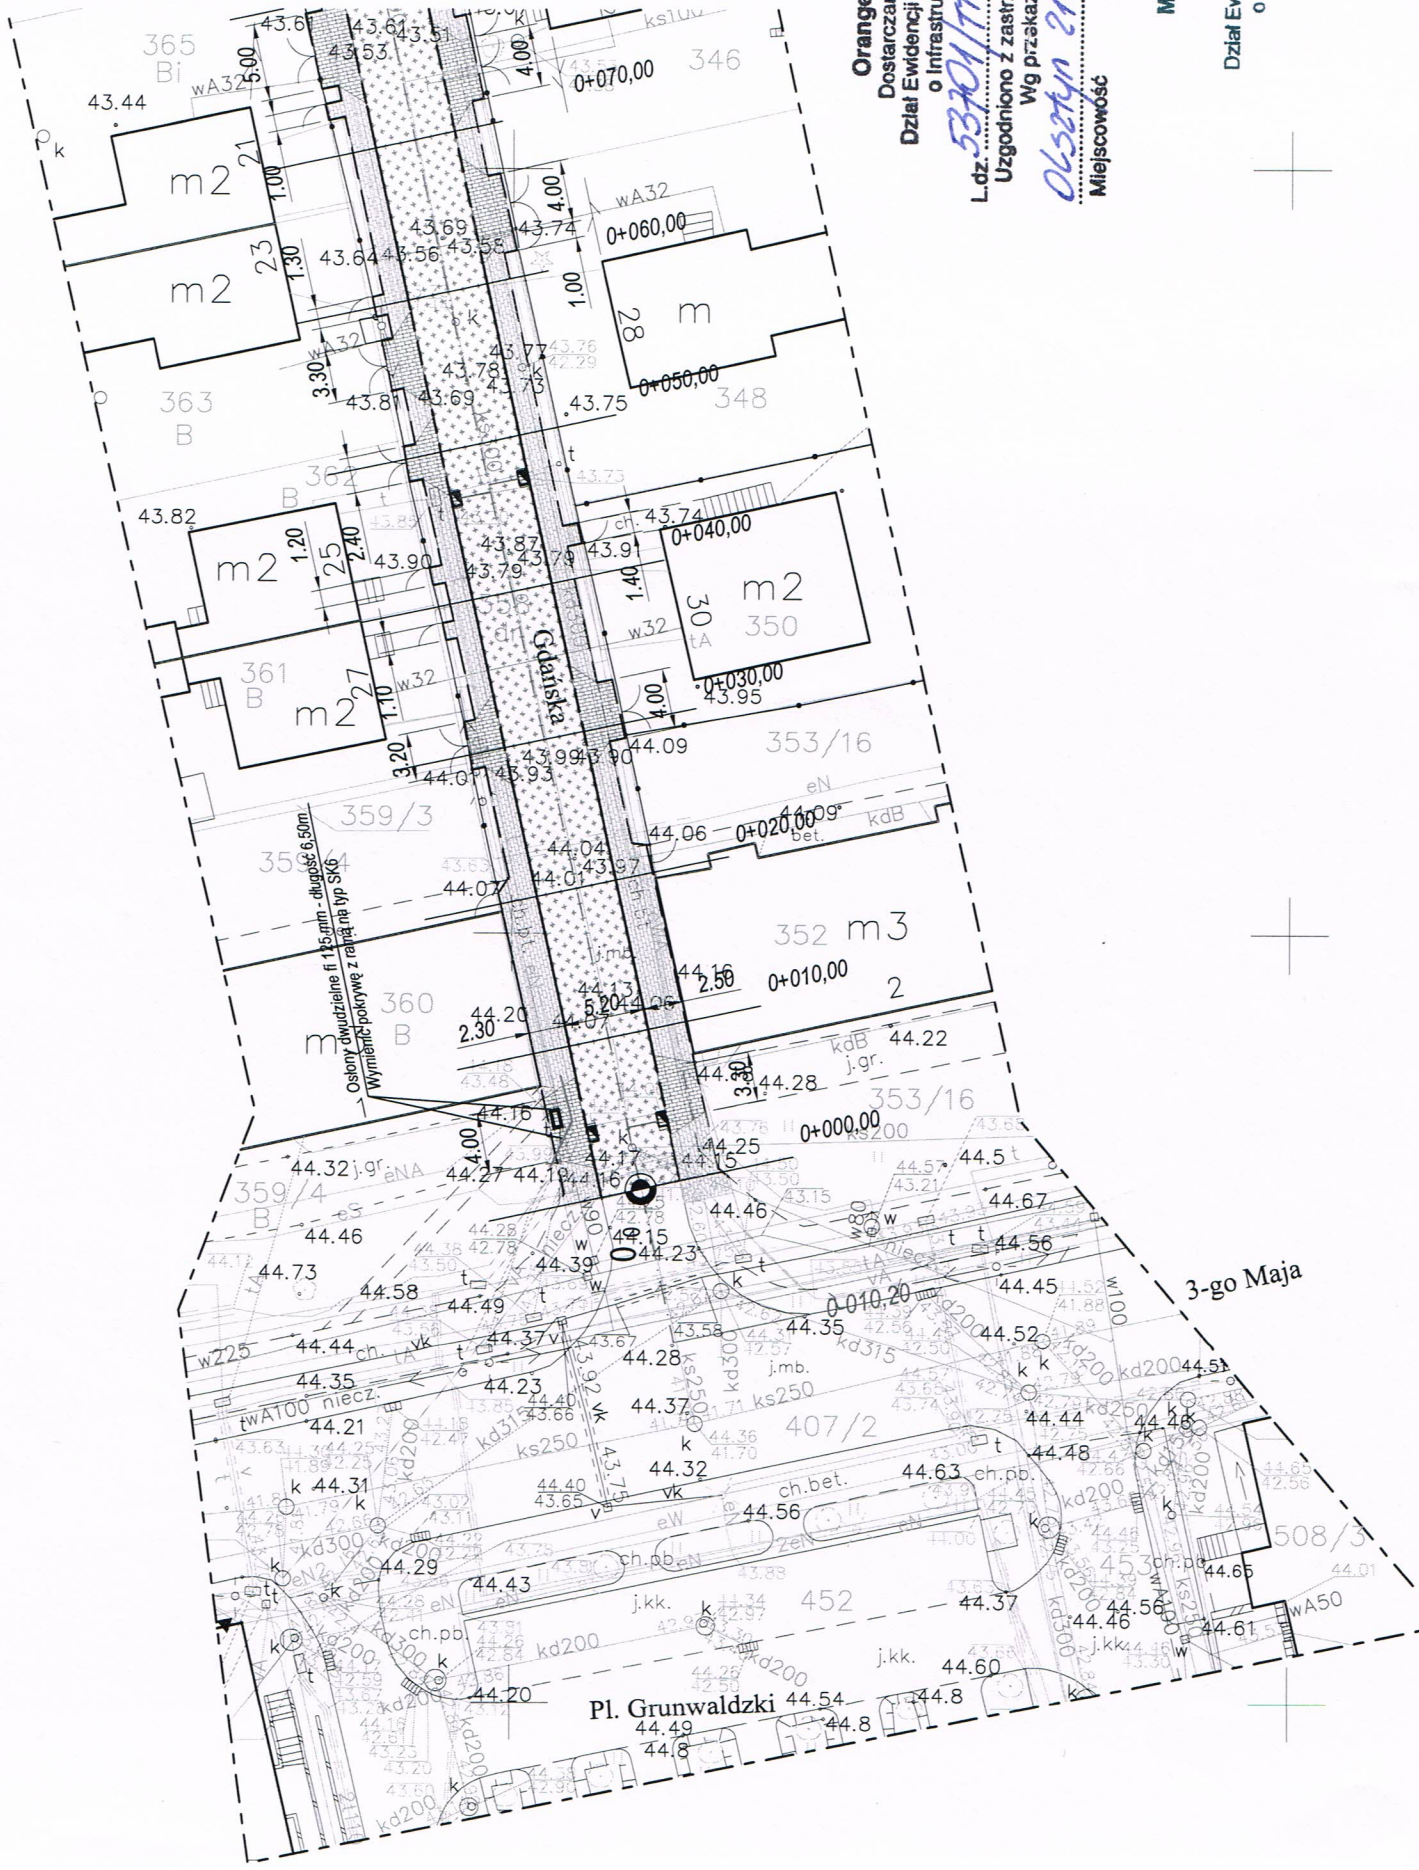

Orange Polska S.A.
 Dostarczanie i Serwis Usług
 Dział Ewidencji i Zarządzania Danymi
 o Infrastrukturze 6-Olsztyn
 L.dz. 5370117MRRJP 20... r.
 Uzgodniono z zastrzeżeniem uwag...
06.08.2017
 Wg przekazanego załącznika

Miejsowość
 Data
 Podpis
Marcin Gabryśiewicz
 Dział Ewidencji i Zarządzania Danymi
 o Infrastrukturze Olsztyn