
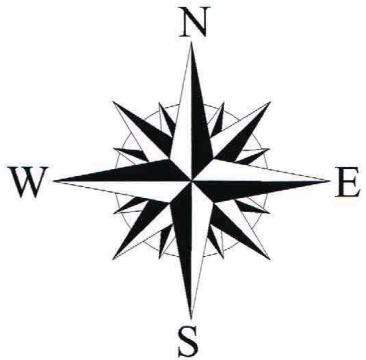


SPODAROWANIA TERENU KALA 1:500

OZNACZENIA

	Nowoczesna, białoczerwona
	Nowoczesna z kasztanową betonową grubość 8 cm kober - szarzy
	Nowoczesna z kasztanową betonową grubość 8 cm szara
	Nowoczesna z kasztanową betonową grubość 8 cm szara z rozbiórki
	Zielona
	Korpuszki betonowe 15x30cm wklęsłe 2 cm
	Korpuszki betonowe 15x30cm wysiłgłe 6 cm
	Choczoła betonowa 8x20
	Wpusty (uszczelnienie do regulacji)

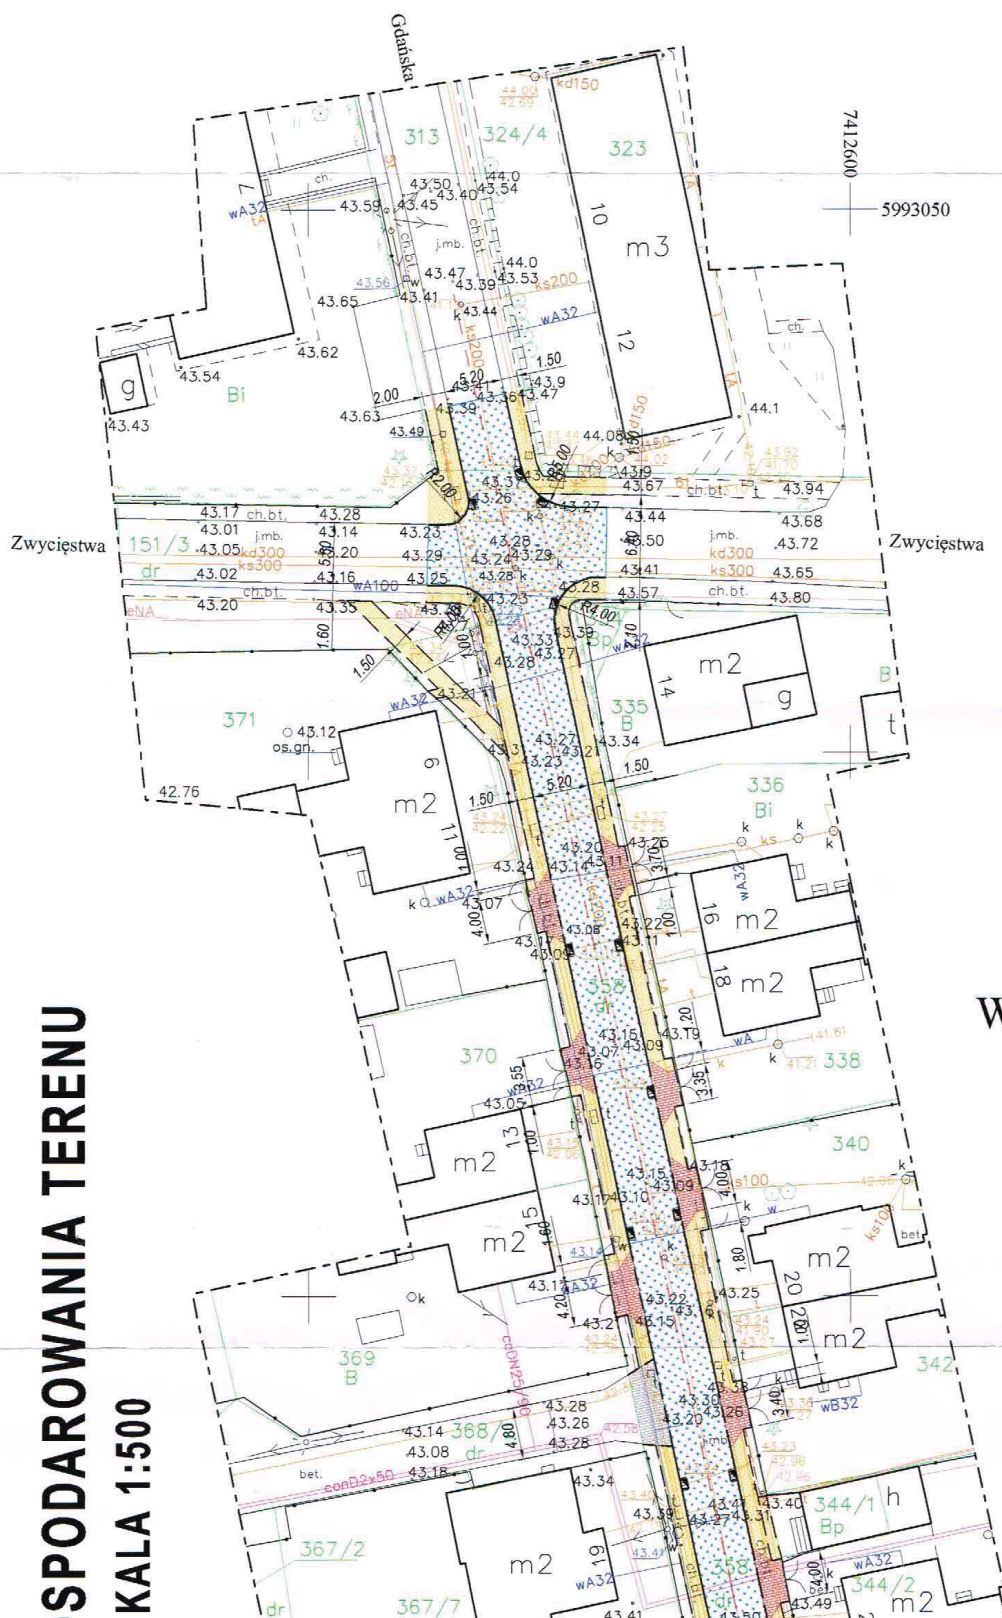

BURMISTRZ PASŁĘKA
14-400 PASŁĘK, pl. Św. Wojciecha 5
tel. (055) 248 20 01 do 03 fax (055) 248 31 80

ZATAJENNIK DO WZGODNIENIA
Z MAK: BGM 7313.9.2015.KP-6
Z DNIA 22 SIERPNIA 2017R.

Z upr. Burmistrza
mgr inż. Eugeniusz Pasłęka
mgr inż. Eugeniusz Pasłęka
Burmistrz Gminy Pasłęka

OIB
WOLJANOWSKI
OBSŁUGA INWESTYCJI BUDOWLANYCH
Tomasz Woljanowski
82-300 Elbląg ul. Ogólna 1M/3

Nazwa projektu	PROJEKT WYKONAWCZY Remont drogi powiatowej nr 2188N ul. Gdanskiej w Pasłęku (odcinek od ul. Zwycięstwa do ul. 3-go Maja)		
Adres obiektu	województwo - mazurskie, powiat - gdanski, gmina Elbląg, miasto Pasłęk, obręb 01 - cztańki 358, 15/3		
Inwestor	Zarząd Dróg Powiatowych w Elblągu z/s w Pasłęku ul. Dworkowa 6		
Tytuł opracowania	PROJEKT ZAGOSPODAROWANIA TERENU		
Zespół projektowy	imię i nazwisko	podpis	
Opracował	mgr inż. Tomasz Woljanowski		
Opracował	inż. Grzegorz Walczak		
Data oprac.	08.2017	Skala:	1:500
Branda DR P.B-W.	Rys nr.: 1		