PLAN WYSOKOŚCIOWY
SKALA 1:250

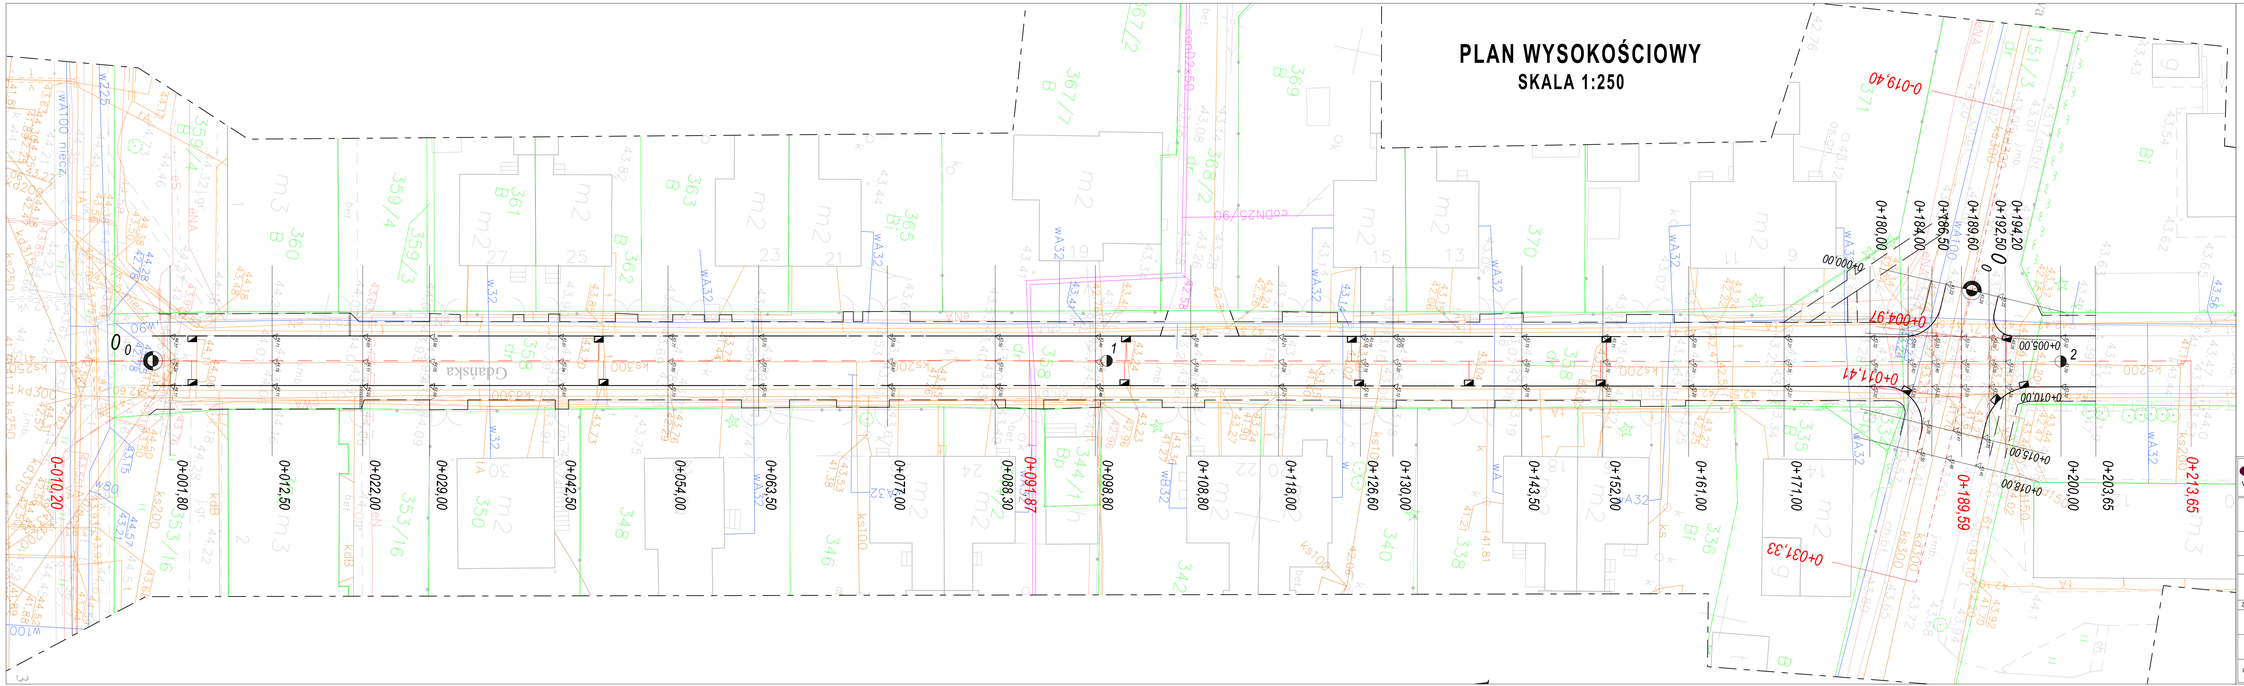

OIB WOJTANOWSKI	OBSŁUGA INWESTYCJI BUDOWLANYCH Tomasz Wojtanowski 82-300 Elbląg ul. Ogólna 1M/3			
Nazwa projektu	PROJEKT WYKONAWCZY Remont drogi powiatowej nr 2188N ul. Gdańskiej w Pasłęku (odcinek od ul. Zwycięstwa do ul. 3-go Maja)			
Adres obiektu	województwo: warmińsko - mazurskie, powiat: elbląski, miasto Pasłęk obręb 01 - działki:356, 1510, 313			
Inwestor	Starostwo Powiatowe w Elblągu, ul. Saperów 14a, 82-300 Elbląg			Branża DR P.B+K
Tytuł opracowania	PLAN WYSOKOŚCIOWY			Data oprac. 08.2017
Zespół projektowy	imię i nazwisko	nr uprawnień	podpis	Skala: 1:250
Opracował	mgr inż. Tomasz Wojtanowski			
Opracował	inż Grzegorz Walczak			Rys nr : 2
Projektował drogi	mgr inż. Małgorzata Michalik-Ciunowska	197/1/EL/04		