


Przekrój A-A

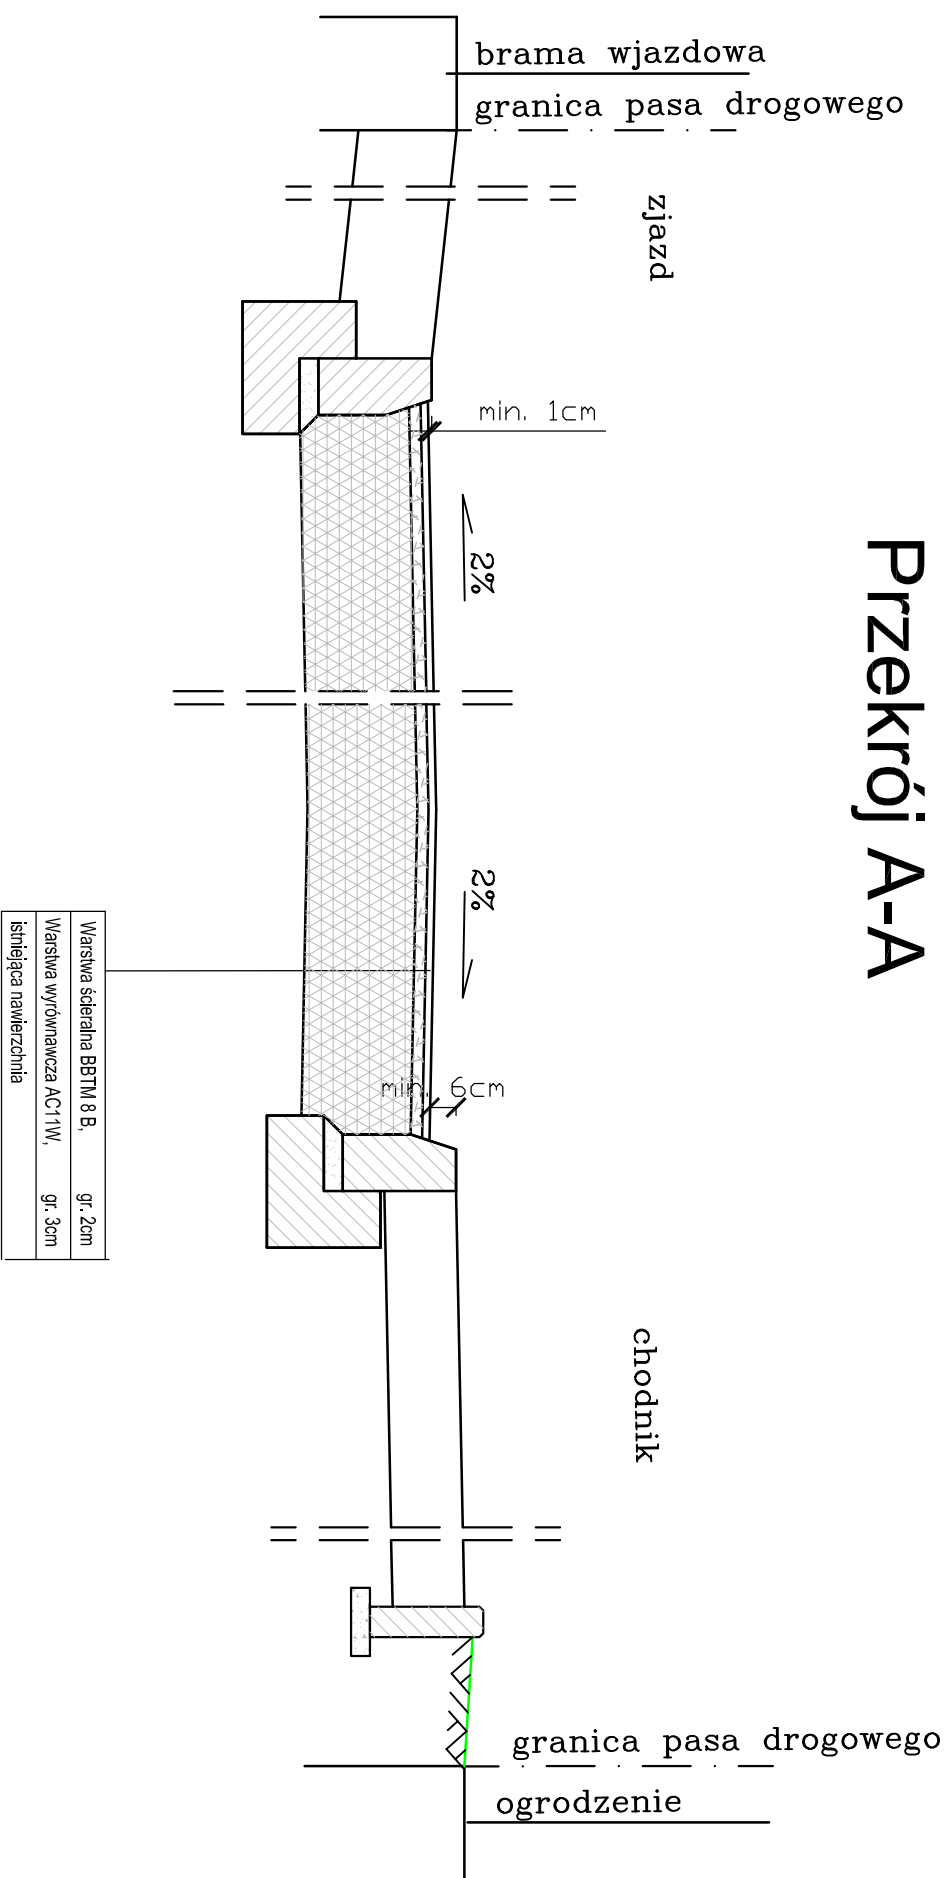

<p>Opracowanie:</p> <p>TRASA Mirosław Klotzke</p> <p>ul. Łąkowa 6 Rolmanka 83-010 Straszyn</p>	
<p>Investor:</p> <p>Powiat Ełbiński ul. Saperów 14a, 82-200 Ełbląg Zarząd Drog Powiatowych w Ełblągu z siedzibą w Pasłęku</p>	
<p>Rysunek:</p> <p>PRZEKROJE KONSTRUKCYJNE</p>	
Faza:	Data:
Projekt budowlany	09.2017
Branda:	Skala:
drogi	1:50
<p>Opracowanie:</p> <p>mgr inż. Mirosław Klotzke</p>	
Podpis:	Podpis:
mgr inż. Marek Makosa	Podpis:
ulc. pol. nr POL003917600009	