# PROFIL PODŁUŻNY

## SKALA 1:100/1000

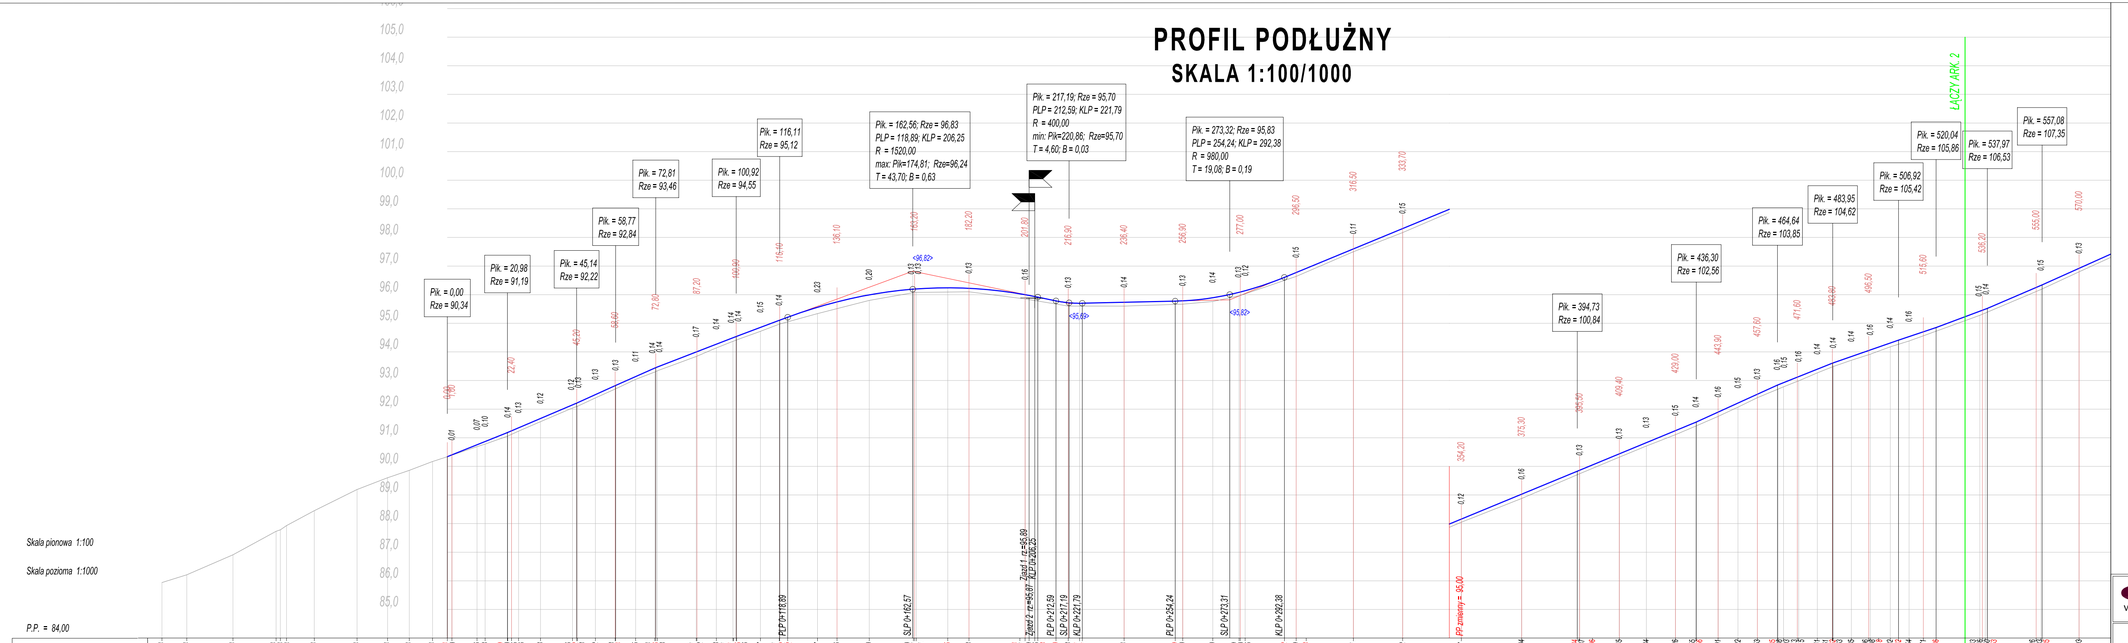


| | |
|---|---|
| OIB WOJTANOWSKI | OBSŁUGA INWESTYCJI BUDOWLANYCH<br>Tomasz Wojtanowski<br>82-300 Elbląg ul. Ogólna 1M/3 |
| Nazwa projektu | PROJEKT WYKONAWCZY<br>„Remont drogi powiatowej Nr 1136N DW 503 - Łęcze - Elbląg na odcinku od km 0+000 do 2+840 i od 3+270 do km 4+759" |
| Adres obiektu | województwo: warmińsko - mazurskie, powiat: elbląski, gmina Tolkmicko, obręb Suchacz, działka nr: 136/4, obręb Łęcze, działki nr: 62, 190 |
| Inwestor | Zarząd Dróg Powiatowych w Elblągu z/s w Pasłęku ul. Dworcowa 6 |
| Tytuł opracowania | PROFIL PODŁUŻNY |
| Branża | DR P-W |
| Data oprac. | 12.2017 |
| Zespół projektowy | imię i nazwisko / uprawnienia / podpis |
| Opracował | mgr inż. Jacek Hejman |
| Skala | 1:100/1000 |
| Opracował | mgr inż. Tomasz Wojtanowski |
| Rys nr : | 16 |
| Projektował | mgr inż. Małgorzata Michalik-Danowska 1971/EL/94 |