



# Inwentaryzacja przepust km 0+721,58


## Widok z góry – skala 1:100

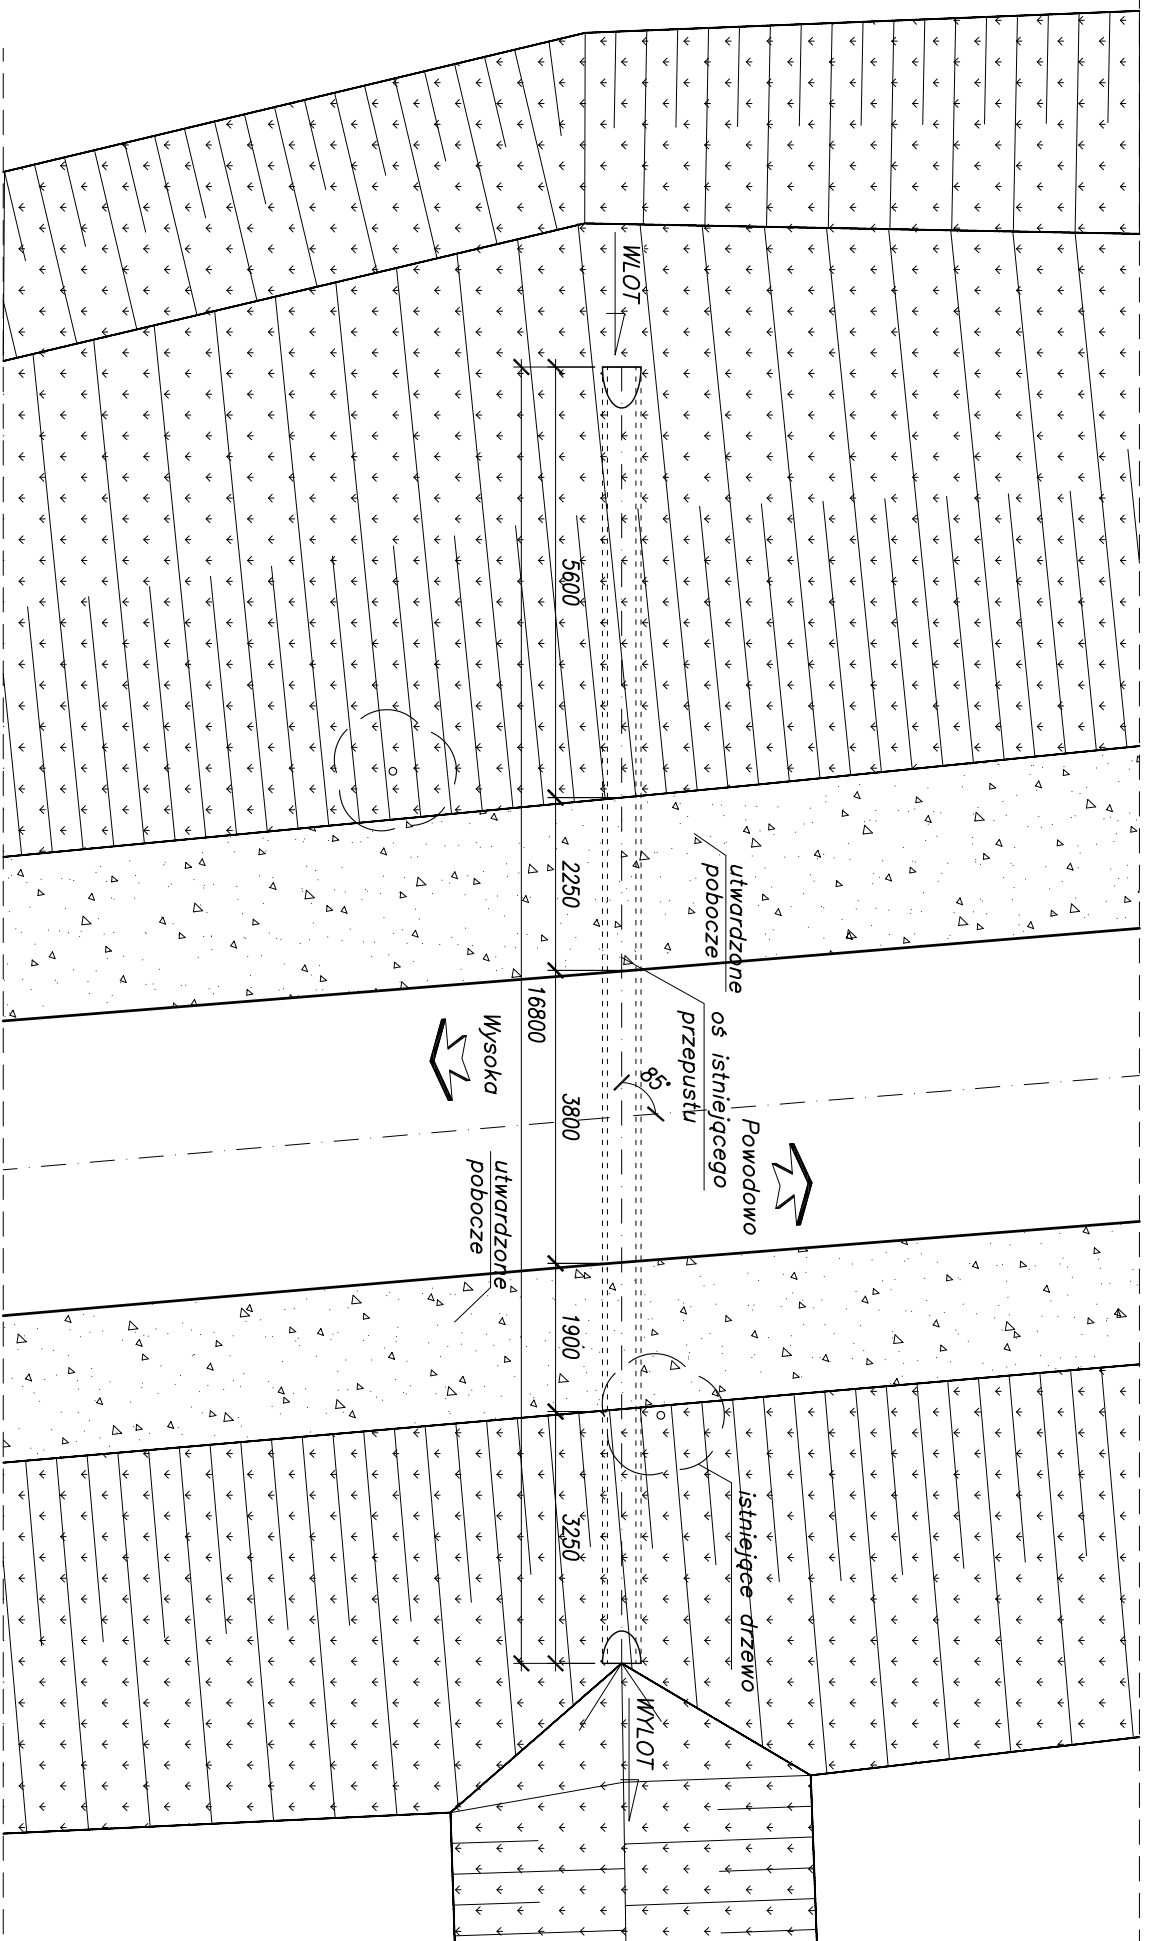

## Przekrój poprzeczny – skala 1:50

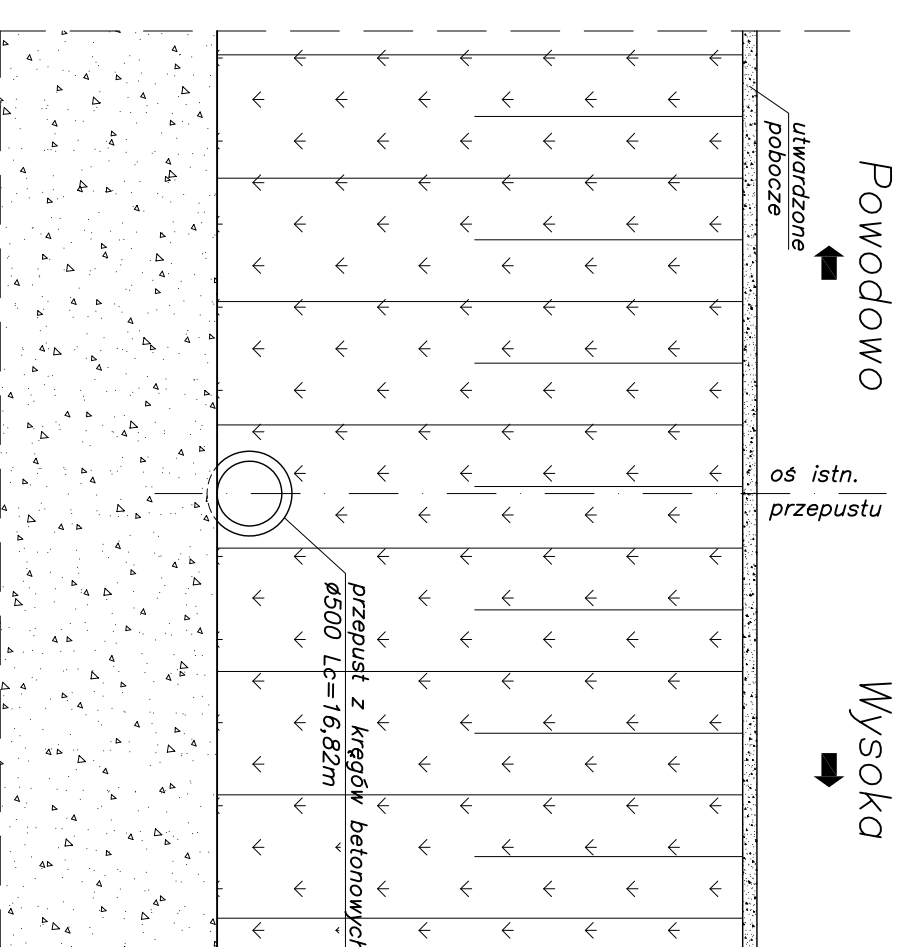

## Przekrój podłużny – skala 1:100

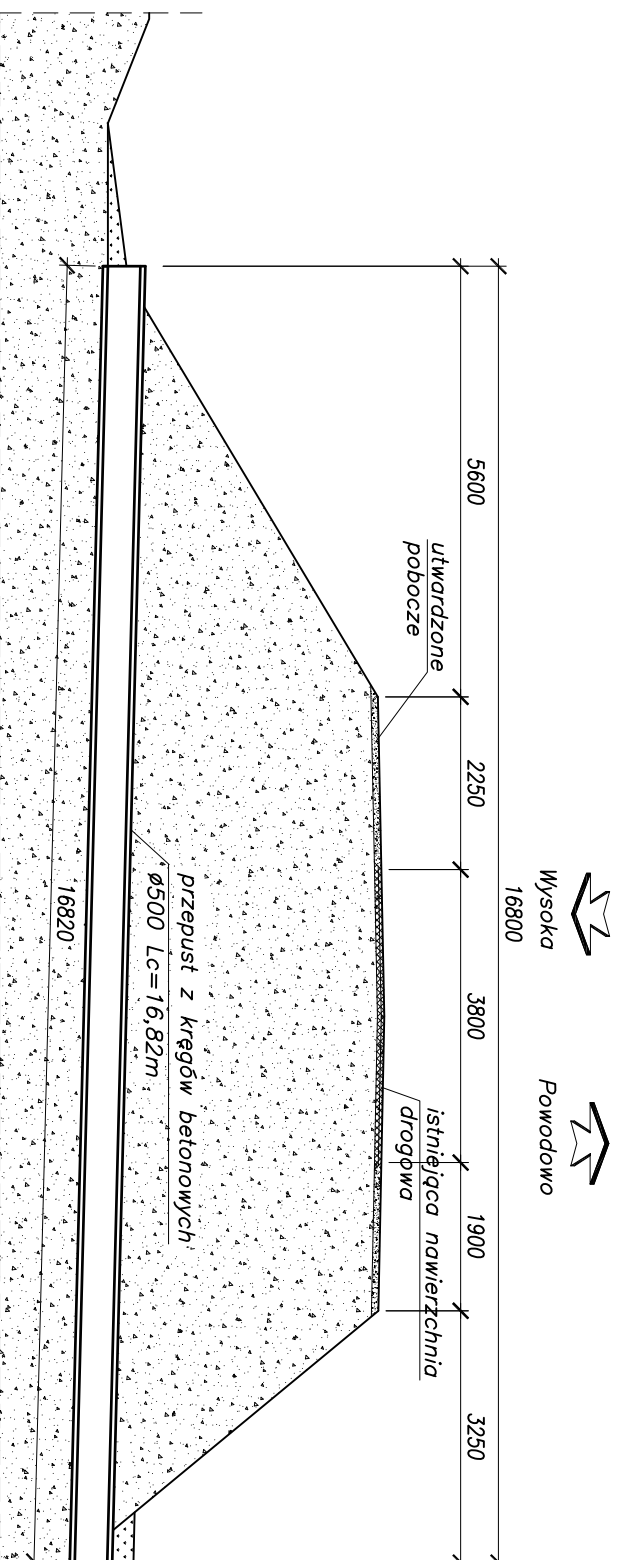


ul. Miernowie Wzgórze 4/17 80-283 Gdańsk  
NIP: 583-302-65-69 REGON: 220 617 954  
Tel: 058 550-73-75 e-mail: biuro@dgn.net.pl

Projekt przebudowy drogi powiatowej Nr 1103N  
Powodowo - Wysoka km 21+048 do km 23+248  
gm. Rychliki  
INWENTARYZACJA - PRZEPUST KM 0+721.58

|   |   |                   |
|---|---|-------------------|
| Data: 05.2009                               | Faza opracowania: Projekt budowlany               | Skala: 1:100 1:50 |
| Projektant: mgr inż. Andrzej Łukasiewicz    | Spec. mdsbowa<br>upr. nr POM/0188P/00M/06         | Nr rys. 1.0       |
| Opracowanie:                                |   |                   |
| Sprawdzający: mgr inż. Krzysztof Rendzionek | Spec. karsztodrogo-budowlana<br>upr. nr 237/Gd/01 |                   |

# Inwentaryzacja – przepust km 1+370,60

## Widok z góry – skala 1:50

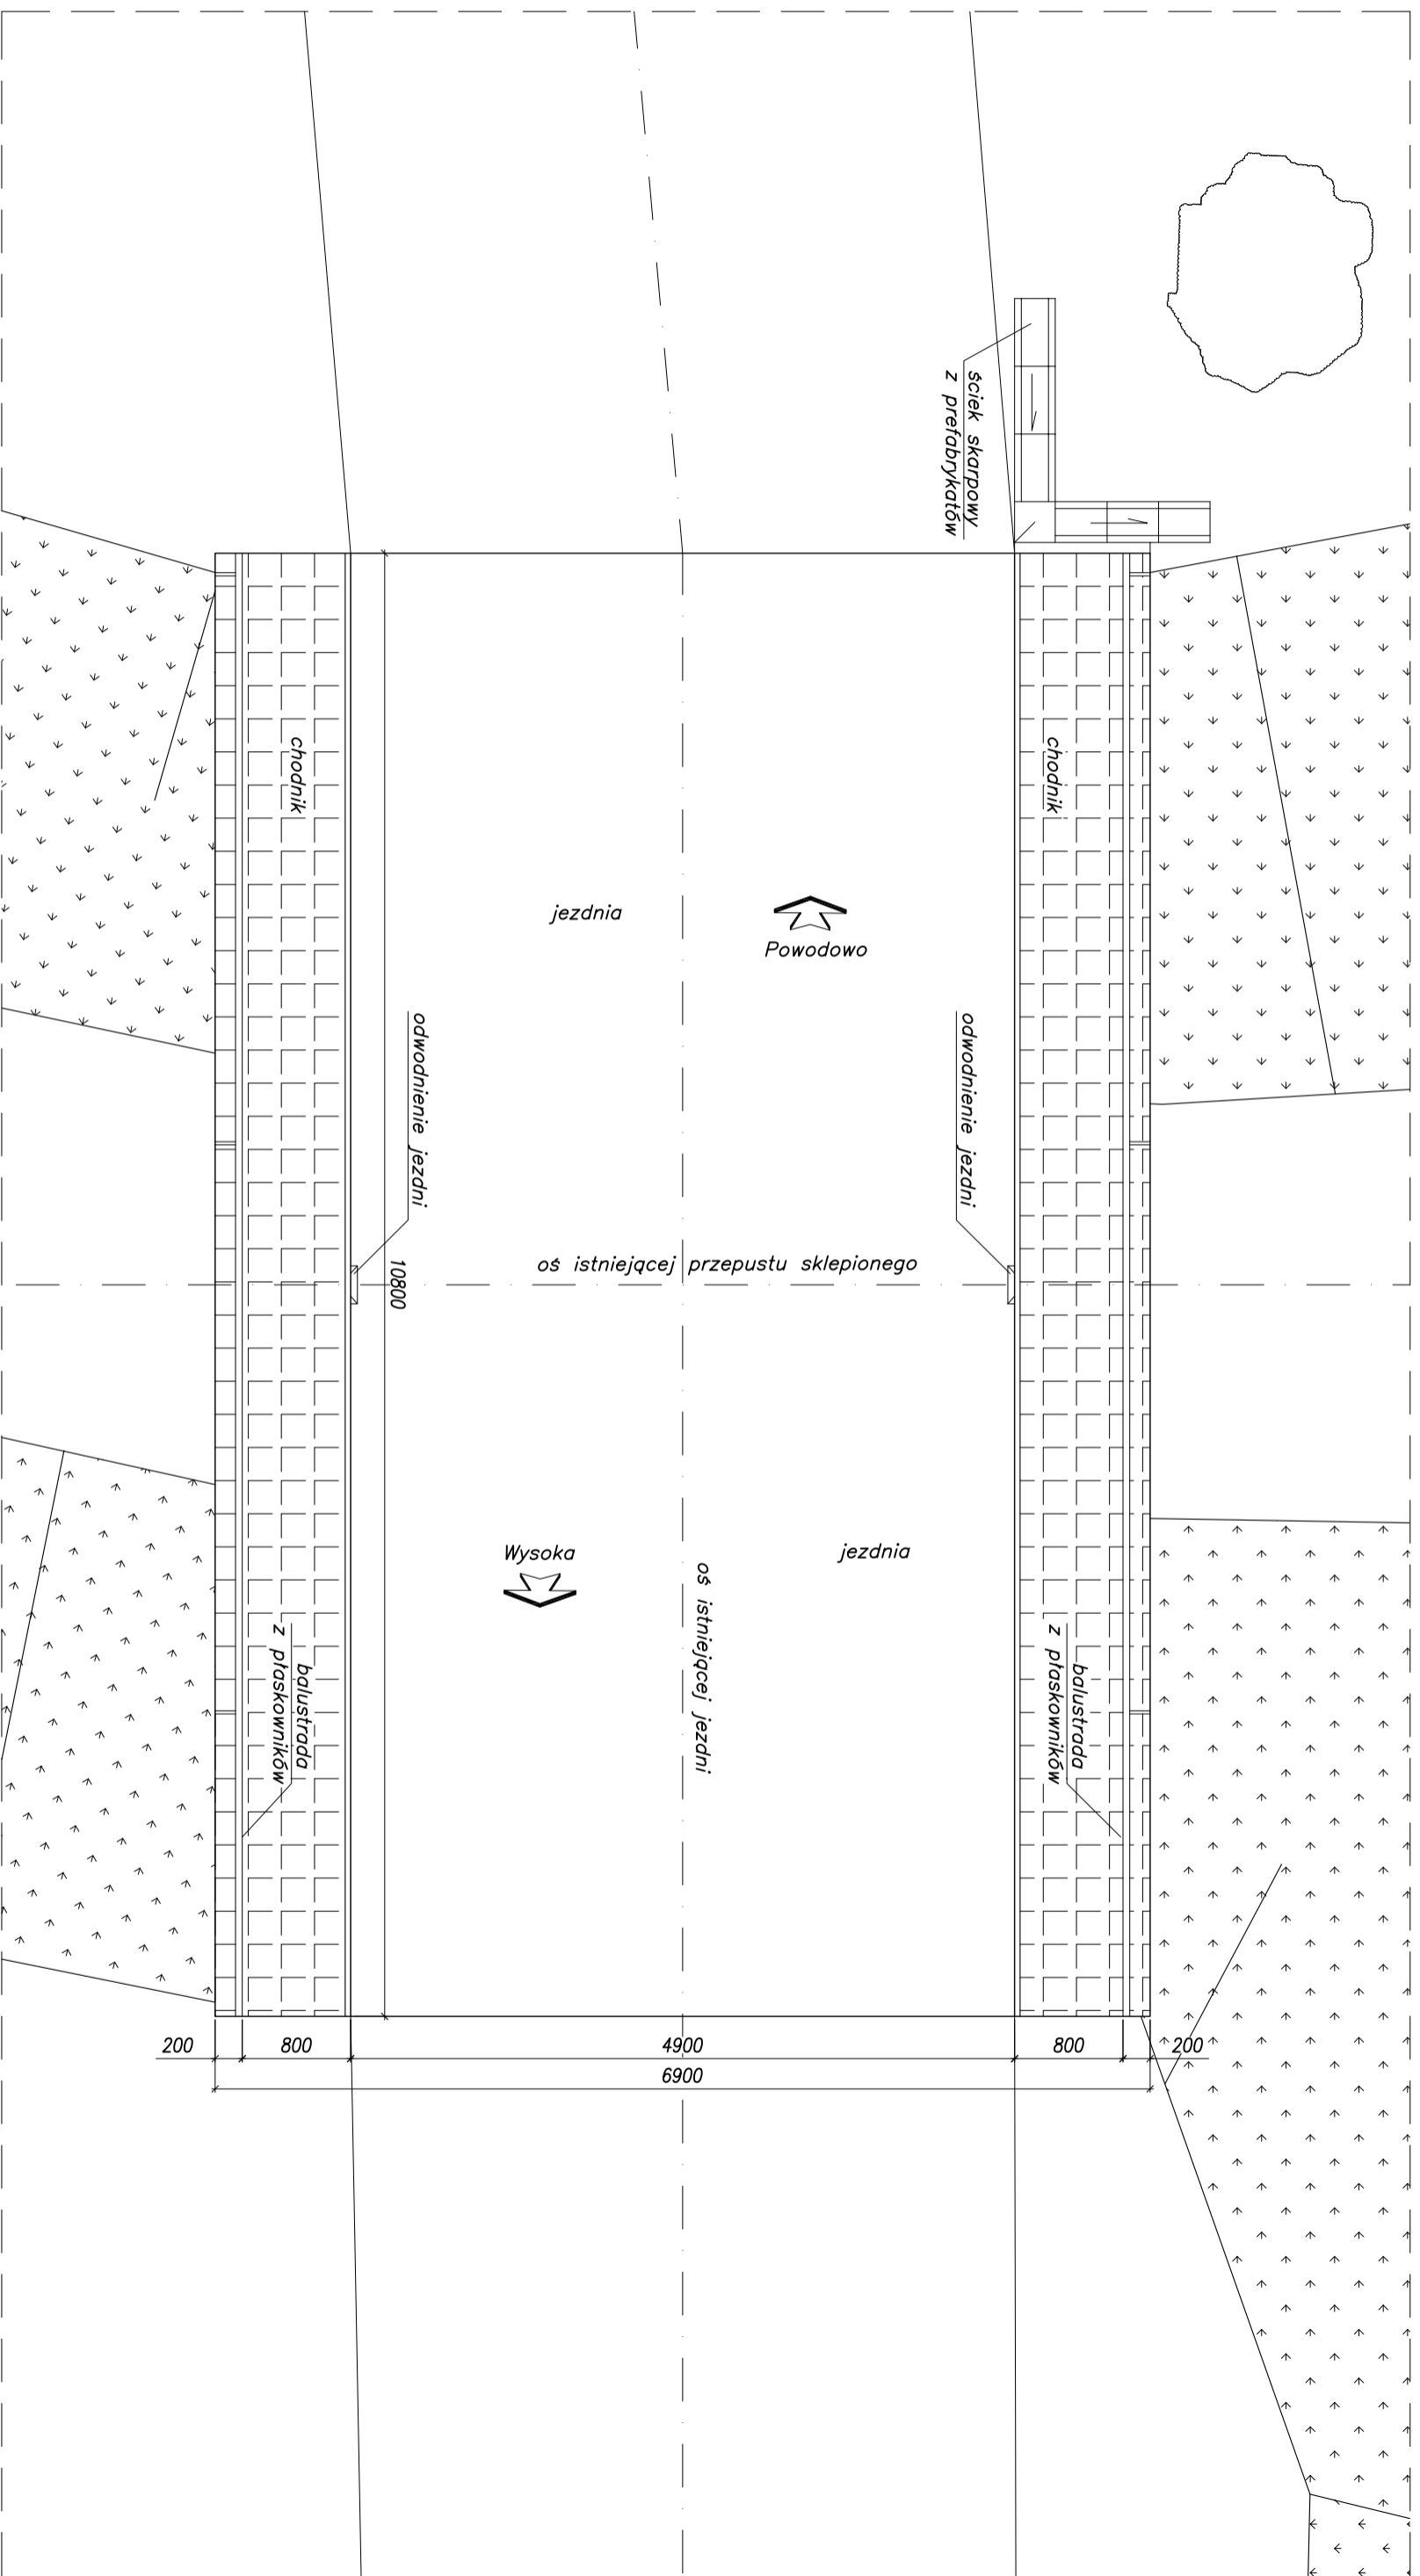


**DGN**  
**PRACOWNIA DROGOWA SP. Z O.O.**  
 ul. Miernowie Wzgórze 4/17 80-283 Gdańsk  
 NIP: 583-302-65-69 REGON: 220 617 954  
 Tel: 058 550-73-75 e-mail: biuro@dgn.net.pl

Projekt przebudowy drogi powiatowej Nr 1103N  
 Powodowo - Wysoka km 21+048 do km 23+248  
 gm. Rychliki  
**INWENTARYZACJA - PRZEPUST KM 1+370,60**

|  |                                       |             |
|--|---------------------------------------|-------------|
| Data: 05.2009                            | Faza opracowania: Projekt budowlany   | Skala: 1:50 |
| Projektant: mgr inż. Andrzej Łukaszewicz | Spec. m.stowa upr. nr POM/0188/POM/06 | Nr rys. 2.1 |
| Opracował: mgr inż. Krzysztof Rendzionek | Spec. kandydat upr. nr 237/Gd/01      |             |
| Sprawdzający:                            |                                       |             |

# Inwentaryzacja – przepust km 1+370,60

## Przekrój podłużny – skala 1:50

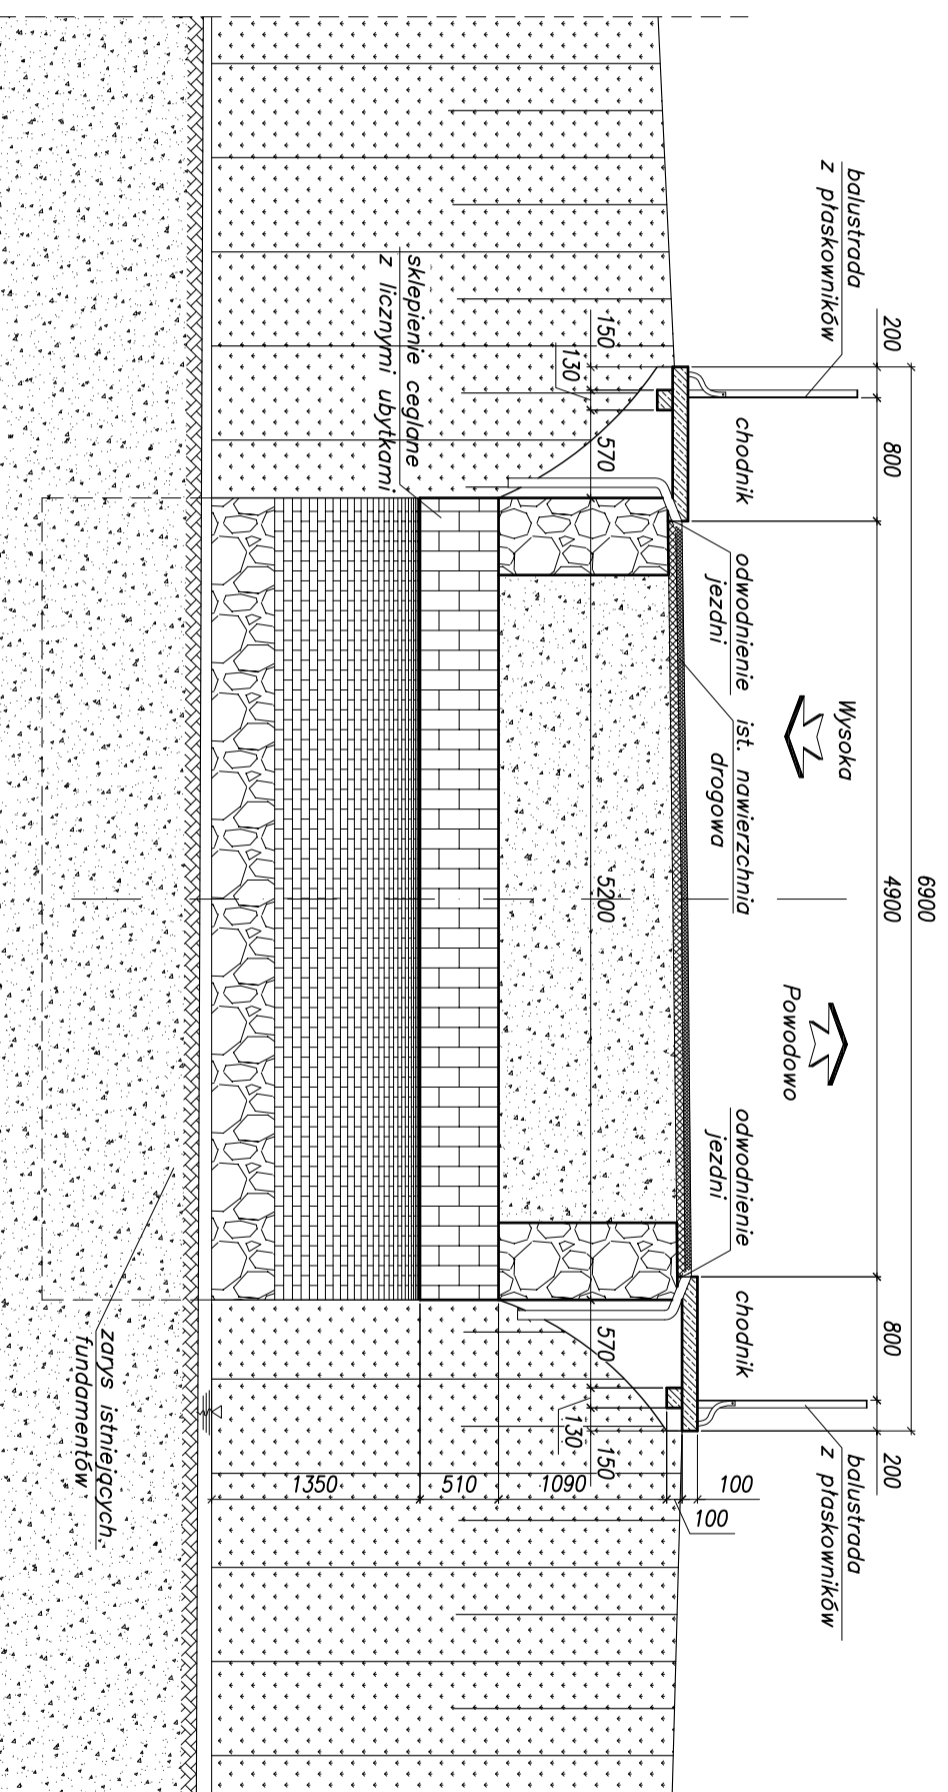


Projekt przebudowy drogi powiatowej Nr 1103N  
 Powodowo - Wysoka km 21+048 do km 23+248  
 gm. Rychliki  
**INWENTARYZACJA - PRZEPUST KM 1+370,60**

|  |   |                       |
|--|---|-----------------------|
| Data: 05.2009                            | Faza opracowania: Projekt budowlany                   | Skala: 1:50           |
| Projektant: mgr inż. Andrzej Łukasiewicz | Spec. m.stowa<br>upr. nr POM/0188/POM/06              | Nr rys.<br><b>2.2</b> |
| Opracował: mgr inż. Krzysztof Rendzionek | Spec. architektury i budownictwa<br>upr. nr 237/Gd/01 |                       |

# Inwentaryzacja – przepust km 1+370,60

## Widok na wlot – skala 1:50

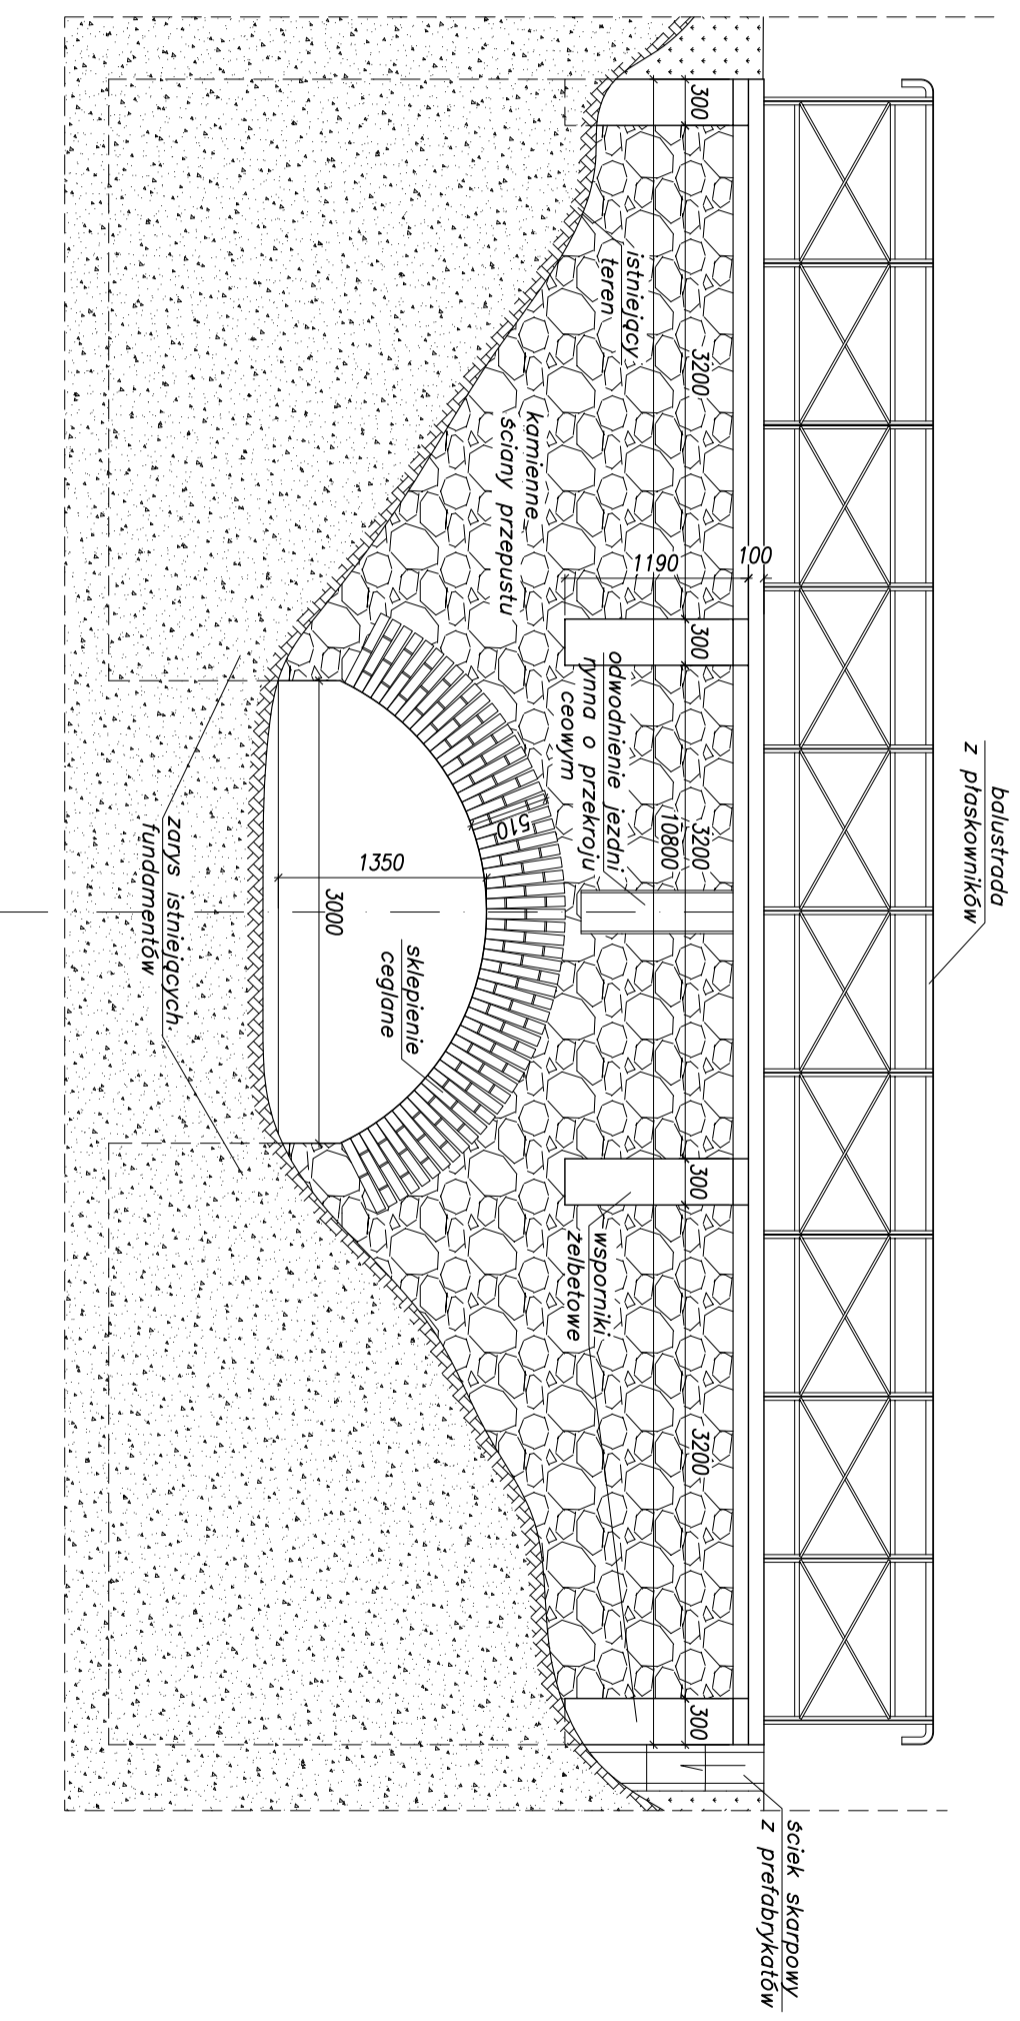


ul. Morsnowe Wzgórze 4/17 80-283 Gdańsk  
NIP: 583-302-65-69 REGON: 220 617 954  
Tel: 058 550-73-75 e-mail: biuro@dgn.net.pl

Projekt przebudowy drogi powiatowej Nr 1103N  
Powodowo - Wysoka km 21+048 do km 23+248  
gm. Rychliki  
INWENTARYZACJA - PRZEPUST KM 1+370,60

|   |   |                |
|---|---|----------------|
| Data: 05.2009                               | Faza opracowania: Projekt budowlany               | Skala: 1:50    |
| Projektant: mgr inż. Andrzej Łukaszewicz    | Spec. m.stowa<br>upr. nr POM/0188/POM/06          | Nr rys.<br>2.3 |
| Opracował:                                  |   |                |
| Sprawdzający: mgr inż. Krzysztof Rendzionek | Spec. konstruktora budowlana<br>upr. nr 237/Gd/01 |                |

# Inwentaryzacja – most km 1+424,34

## Widok z góry – skala 1:100

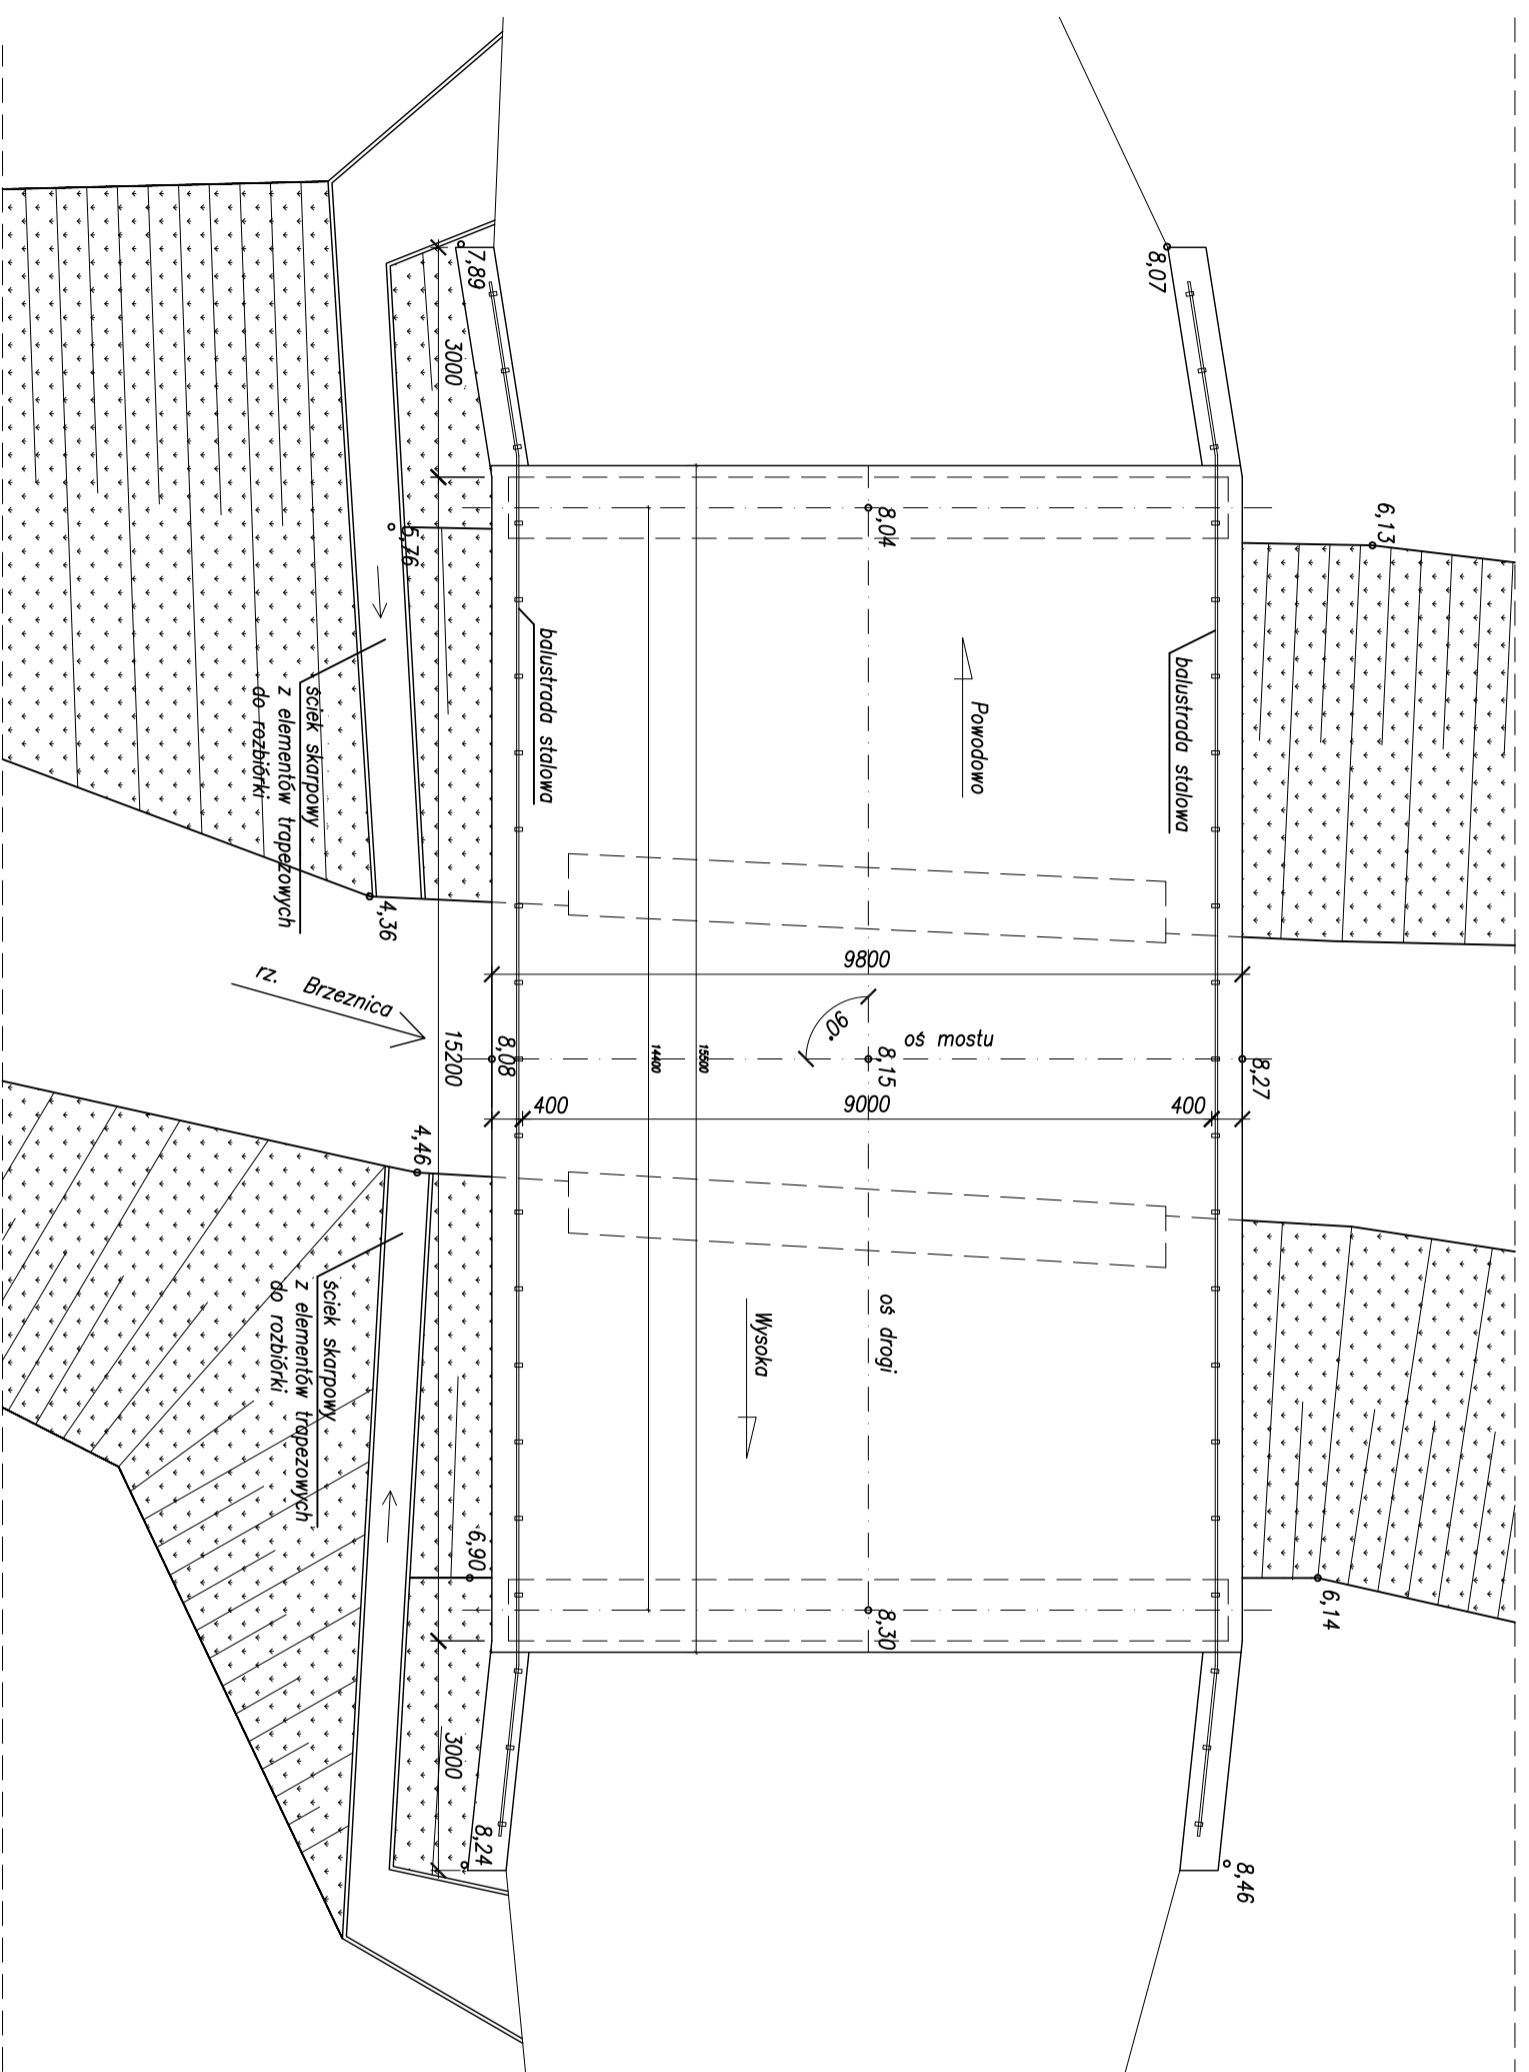

ul. Moronowe Wzgórze 4/17 80-283 Gdańsk  
NIP: 583-302-65-69 REGON: 220 617 954  
Tel: 058 550-79-75 e-mail: biuro@dgn.net.pl


Projekt przebudowy drogi powiatowej Nr 1103N  
Powodowo - Wysoka km 21+048 do km 23+248  
gm. Rychniki  
INWENTARYZACJA - MOST KM 1+424,34  
WIDOK Z GÓRY

|   |   |              |
|---|---|--------------|
| Data: 05.2009                               | Faza opracowania: Projekt budowlany               | Skala: 1:100 |
| Projektant: mgr inż. Andrzej Łukasiewicz    | Spec. mrosbowa<br>upr. nr POM/0188/POM/06         | Nr rys. 3.1  |
| Opracowanie:                                |   |              |
| Sprawdzający: mgr inż. Krzysztof Rendzionek | Spec. konstruktora budowlana<br>upr. nr 237/Gd/01 |              |




# Inwentaryzacja – most km 1+424,34

## Widok z boku – skala 1:100

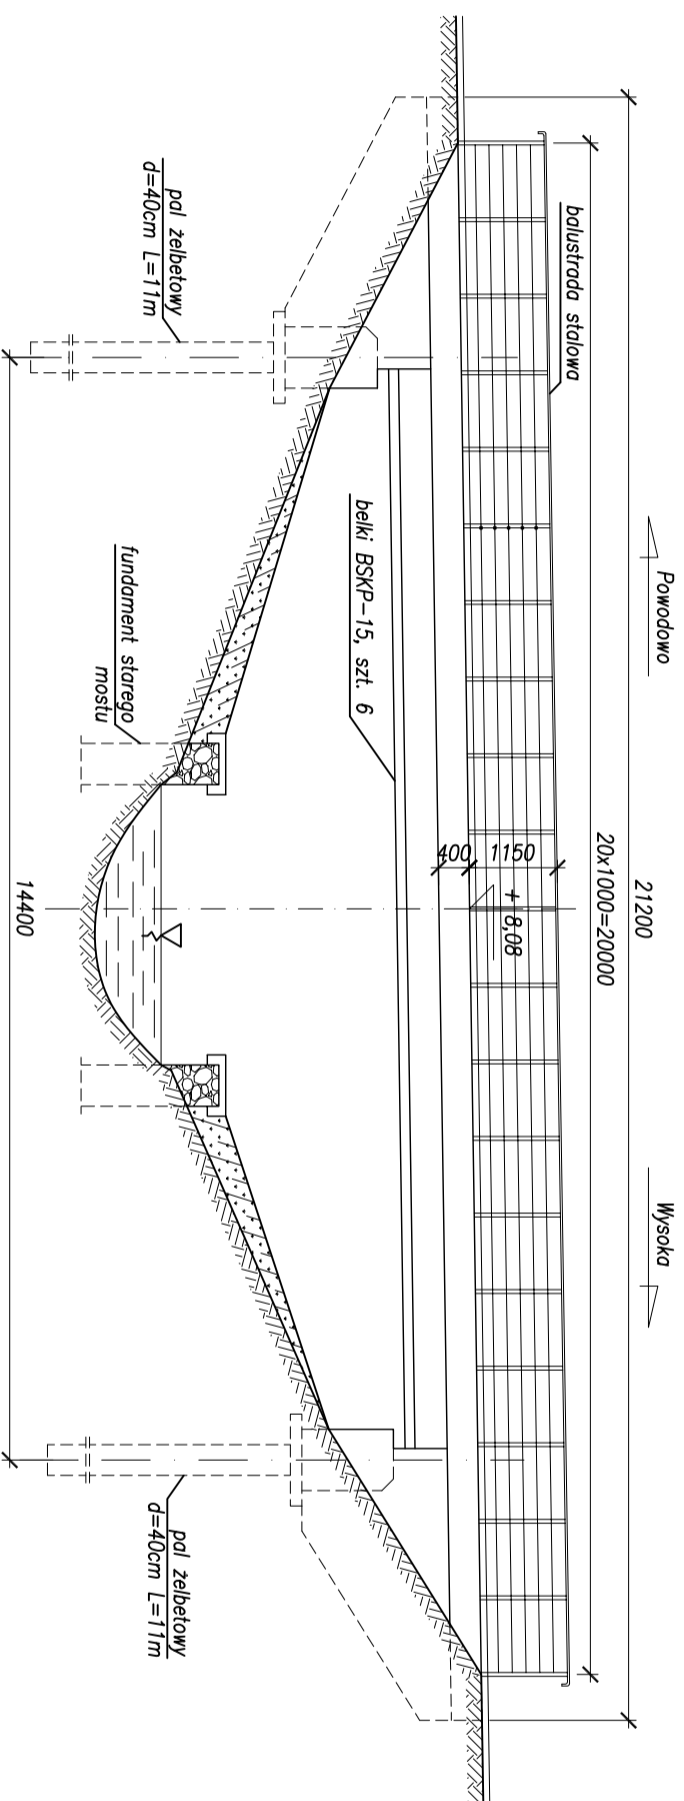

## Przekrój podłużny – skala 1:100

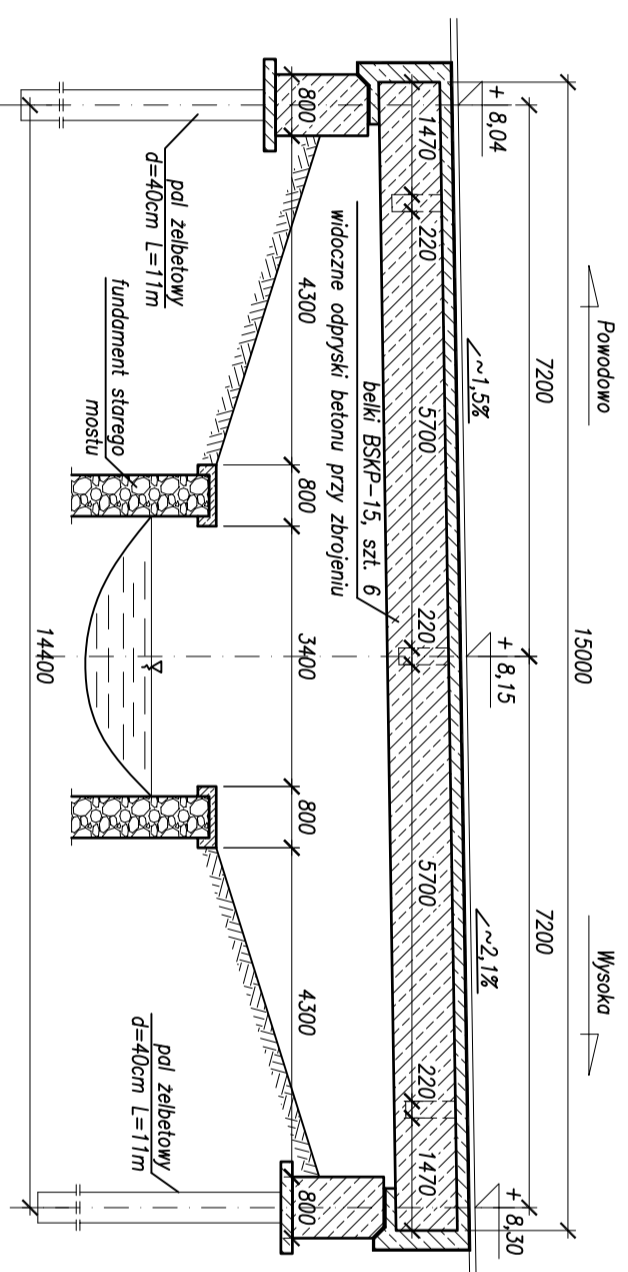


Projekt przebudowy drogi powiatowej Nr 1103N  
Powodowo - Wysoka km 21+048 do km 23+248  
gm. Rychliki  
INWENTARYZACJA - MOST KM 1+424.34  
PRZEKRÓJ POPRZECZNY, WIDOK Z BOKU

|   |   |                |
|---|---|----------------|
| Data: 05.2009                               | Faza opracowania: Projekt budowlany               | Skala: 1:100   |
| Projektant: mgr inż. Andrzej Łukaszewicz    | Spec. m.rosłowa<br>upr. nr POM/0188/POM/06        | Nr rys.<br>3.3 |
| Opracowanie:                                |   |                |
| Sprawdzający: mgr inż. Krzysztof Rendzionek | Spec. architektura budowlana<br>upr. nr 237/Gd/01 |                |

# Inwentaryzacja – przepust km 1+784,73

## Widok z góry – skala 1:50

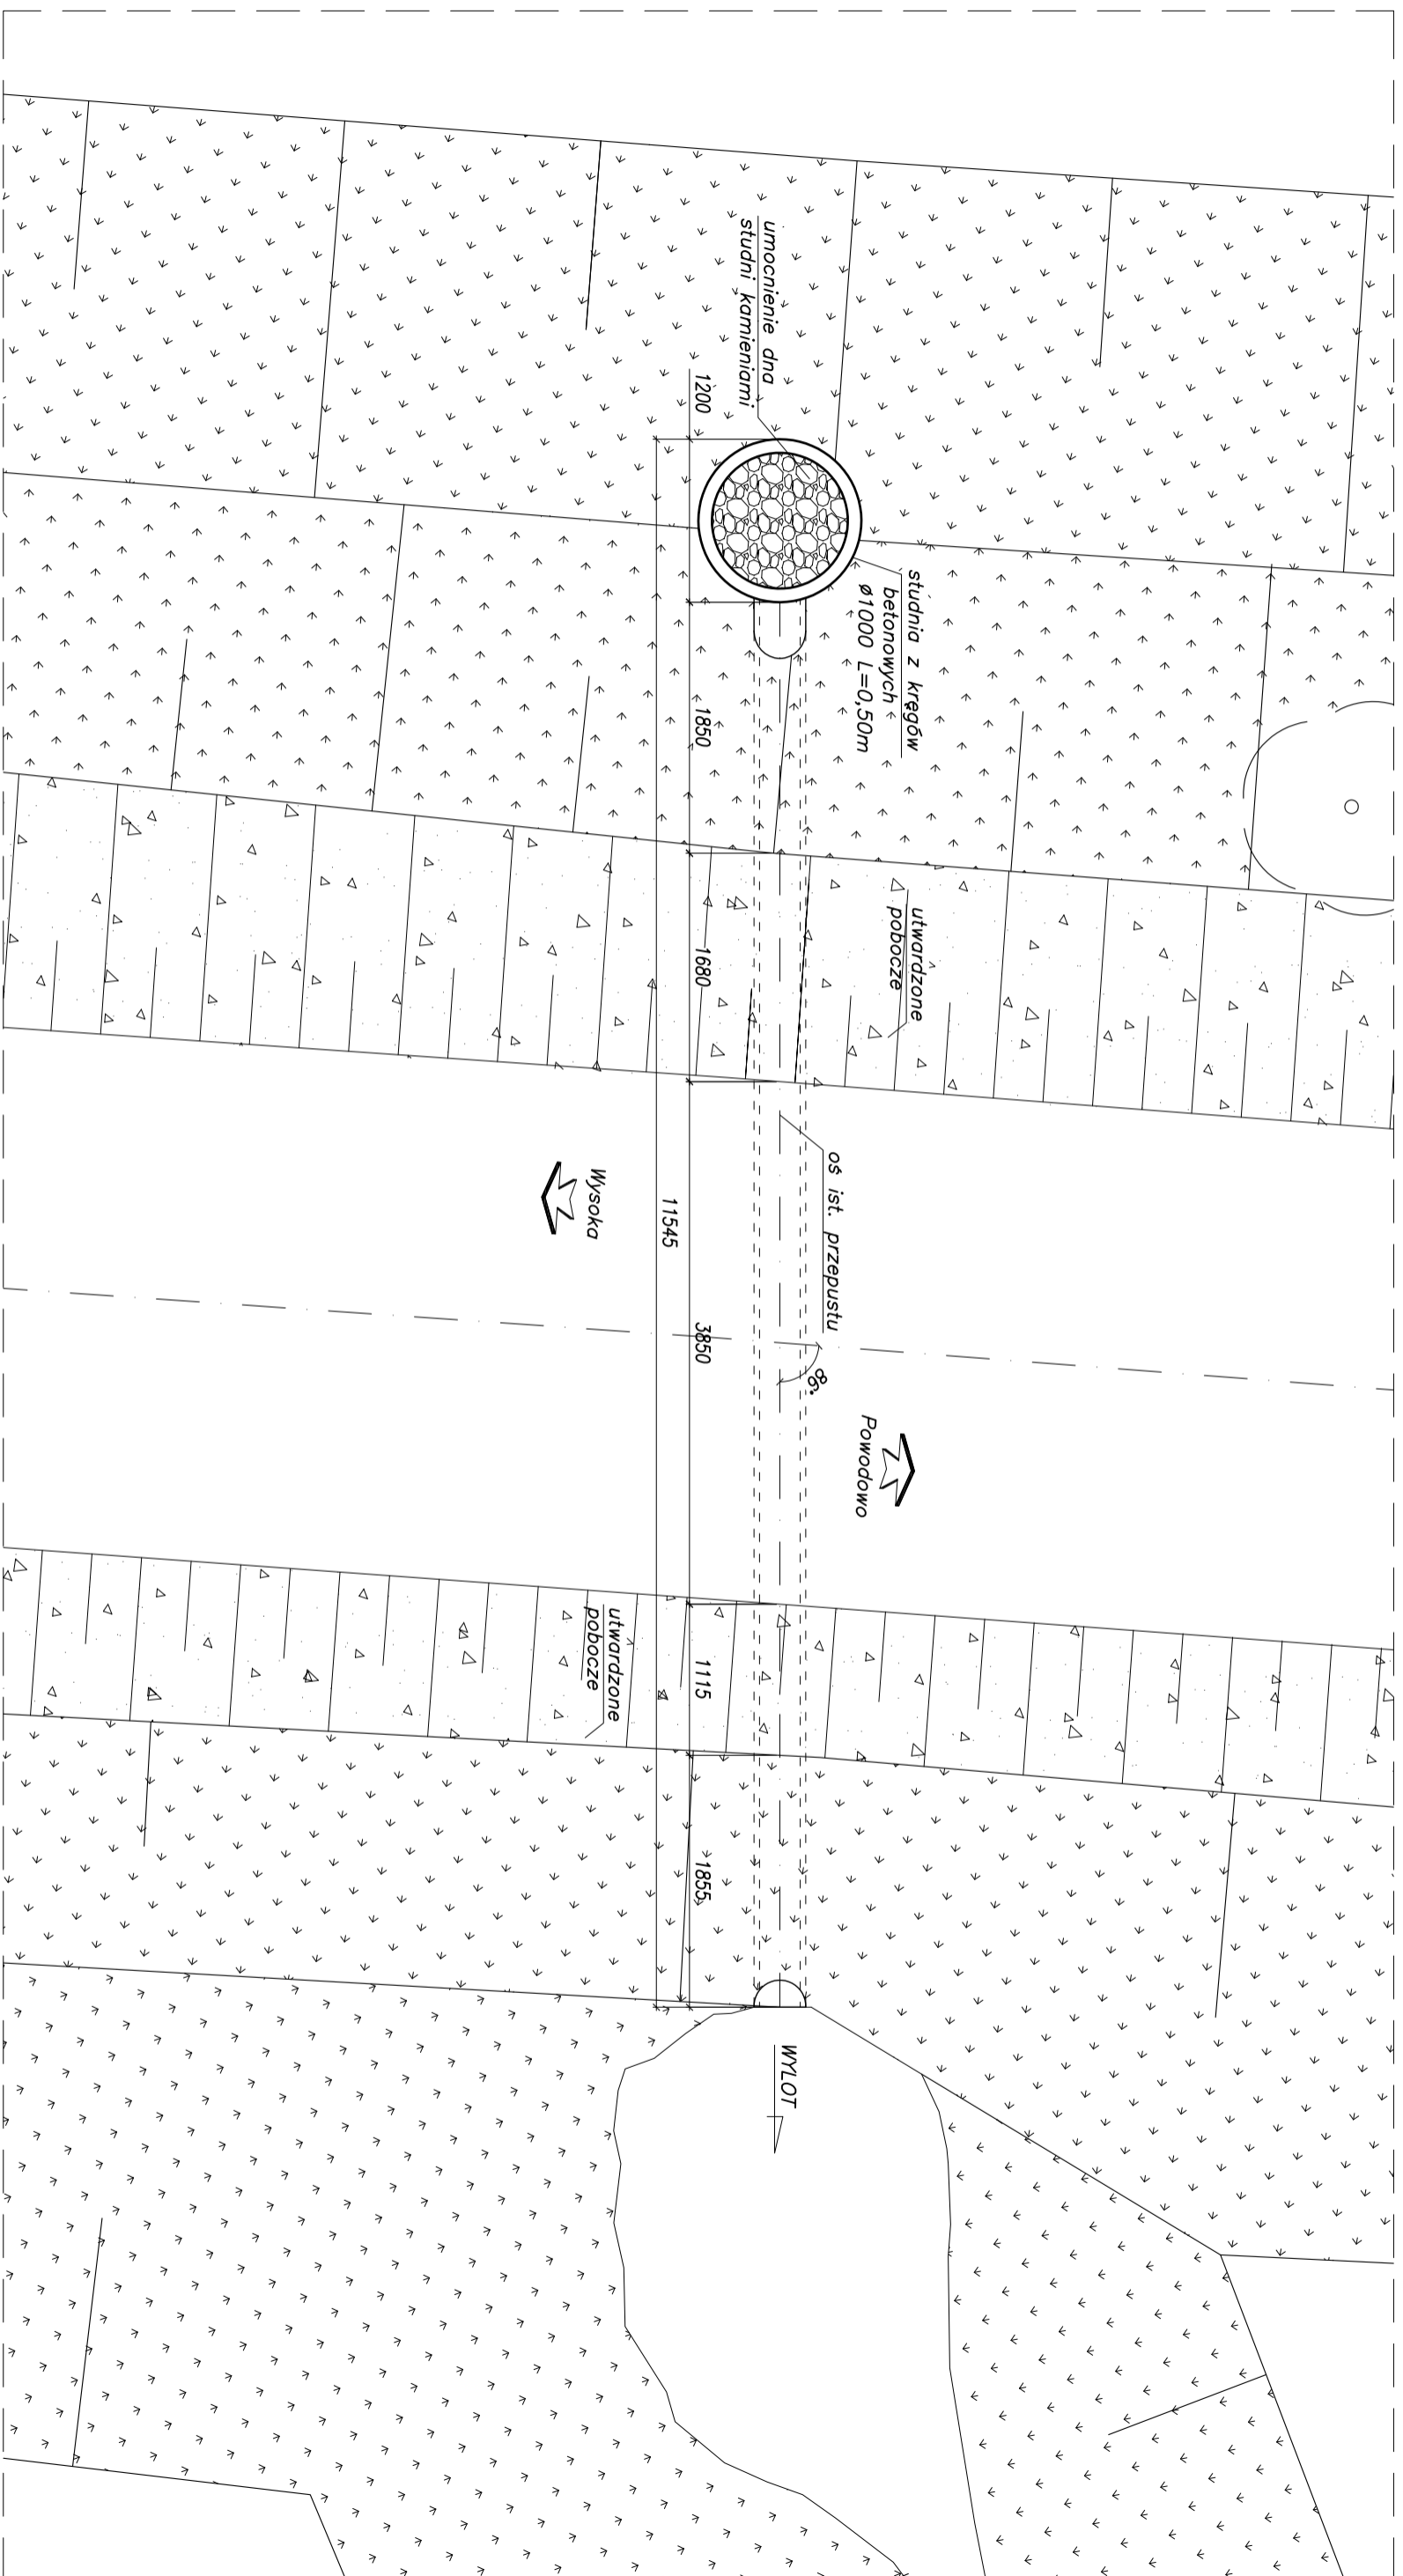

**Projekt przebudowy drogi powiatowej Nr 1103N**  
 Powodowo - Wysoka km 21+048 do km 23+248  
 gm. Rychniki


**INWENTARYZACJA - PRZEPUST KM 1+784,73**

|  |  |                       |
|--|--|-----------------------|
| Data: 05.2009                            | Faza opracowania: Projekt budowlany            | Skala: 1:50           |
| Projektant: mgr inż. Andrzej Łukaszewicz | Spec. miosowa<br>upr. nr POM/0188/POM/06       | Nr rys.<br><b>4.1</b> |
| Opracował: mgr inż. Krzysztof Rendzionek | Spec. karsztowa/budowlana<br>upr. nr 237/Gd/01 |                       |
| Sprawdzający:                            |  |                       |





# Inwentaryzacja – przepust km 1+784,73

## Przekrój podłużny – skala 1:50

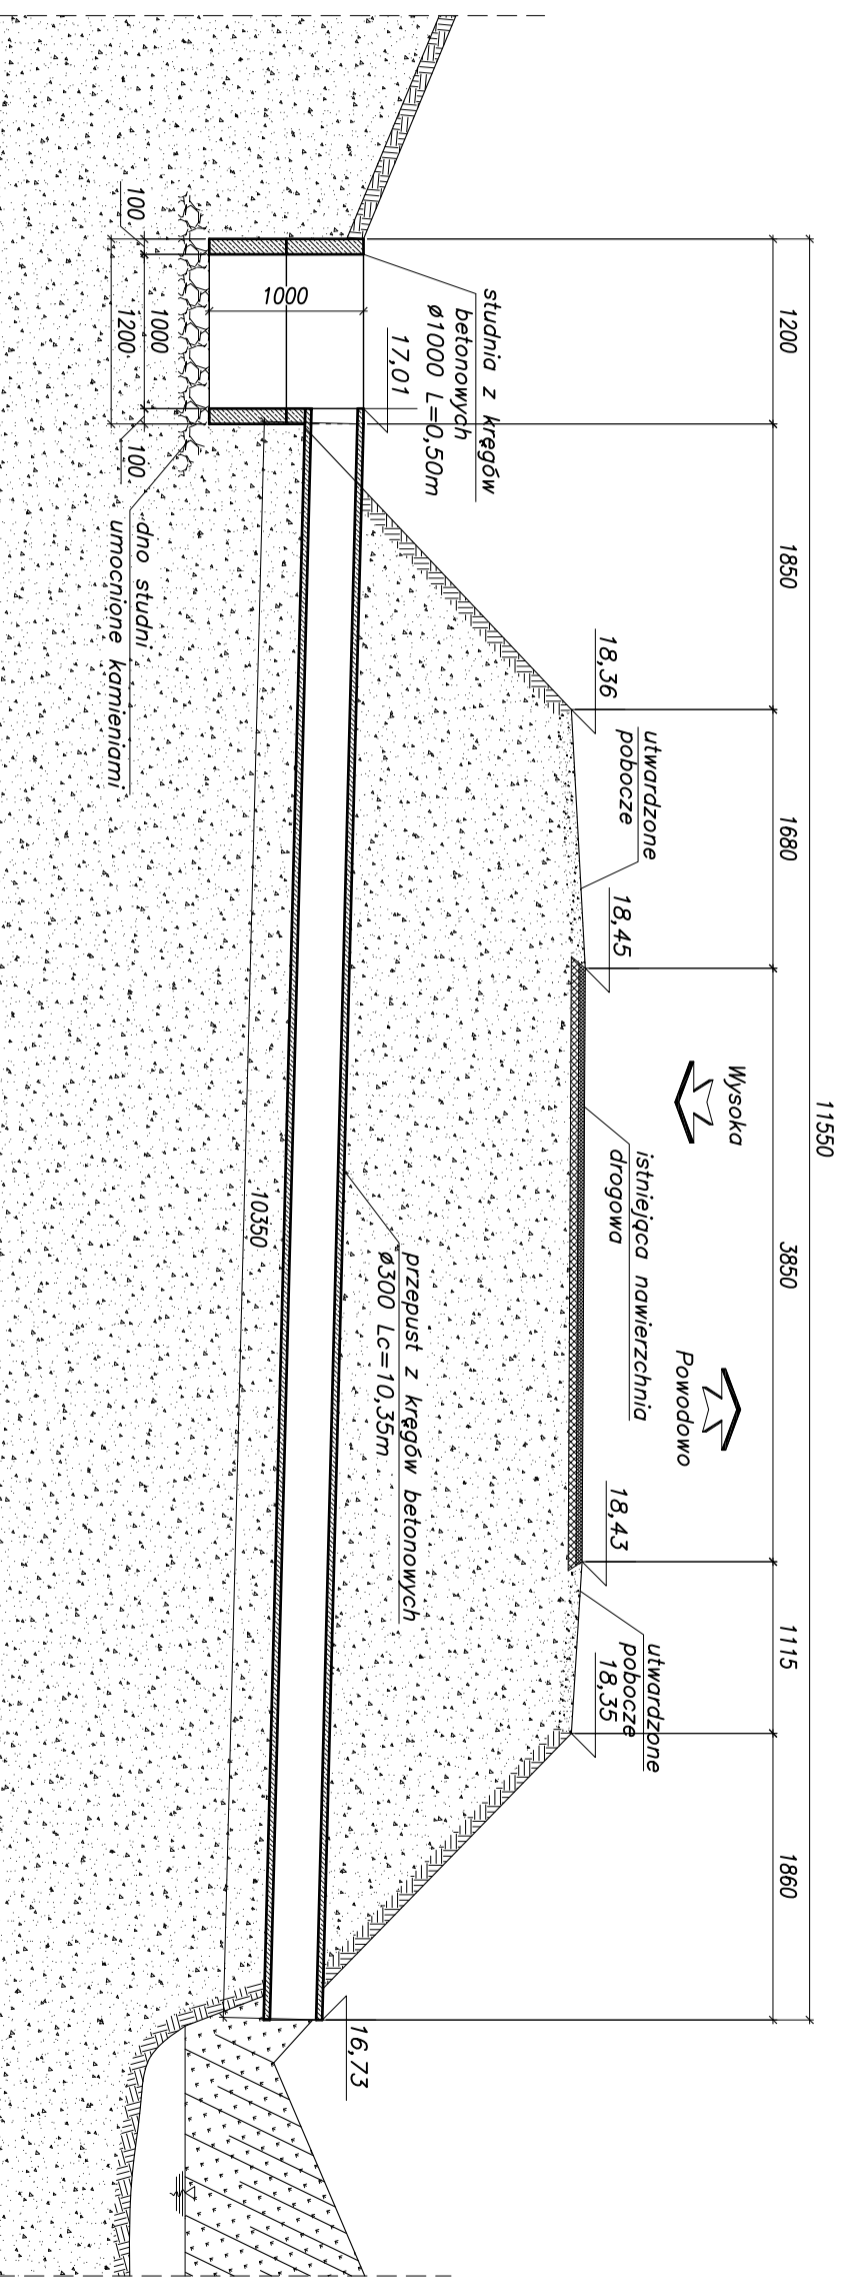


Widok na wlot – skala 1:50

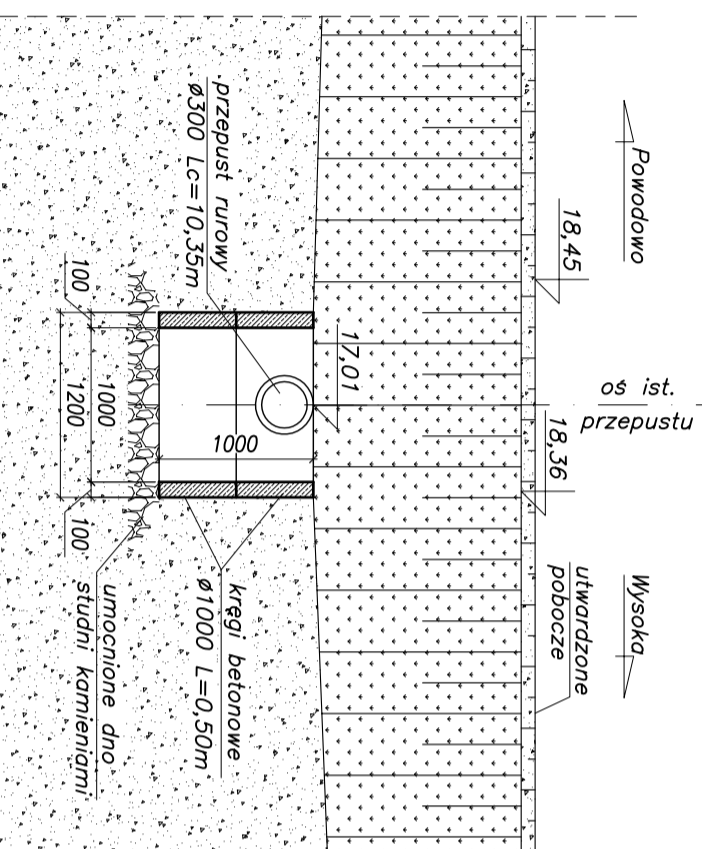

|  |   |   |             |
|--|---|---|-------------|
|  <p><b>PRACOWNIA DROGOWA SP. Z O.O.</b><br/>         ul. Miernowie Wzgórze 4/17 80-283 Gdańsk<br/>         NIP: 583-302-65-69 REGON: 220 617 954<br/>         Tel: 058 550-73-75 e-mail: biuro@dgn.net.pl</p> |   | <p>Projekt przebudowy drogi powiatowej Nr 1103N<br/>         Powodowo - Wysoka km 21+048 do km 23+248<br/>         gm. Rychliki</p> |             |
| <p><b>INWENTARYZACJA - PRZEPUST KM 1+784,73</b></p>  |   | <p>Projekt opracowania: Projekt budowlany</p>   |             |
| Data: 05.2009  | Projektant: mgr inż. Andrzej Łukasiewicz    | Faza opracowania: Projekt budowlany   | Skala: 1:50 |
| Opracował: mgr inż. Krzysztof Rendzionek   | Sprawdzający: mgr inż. Krzysztof Rendzionek | Spec. m.stow. uпр. nr POM/0188P/00M/06  | Nr rys. 4.2 |



# Przekrój podłużny

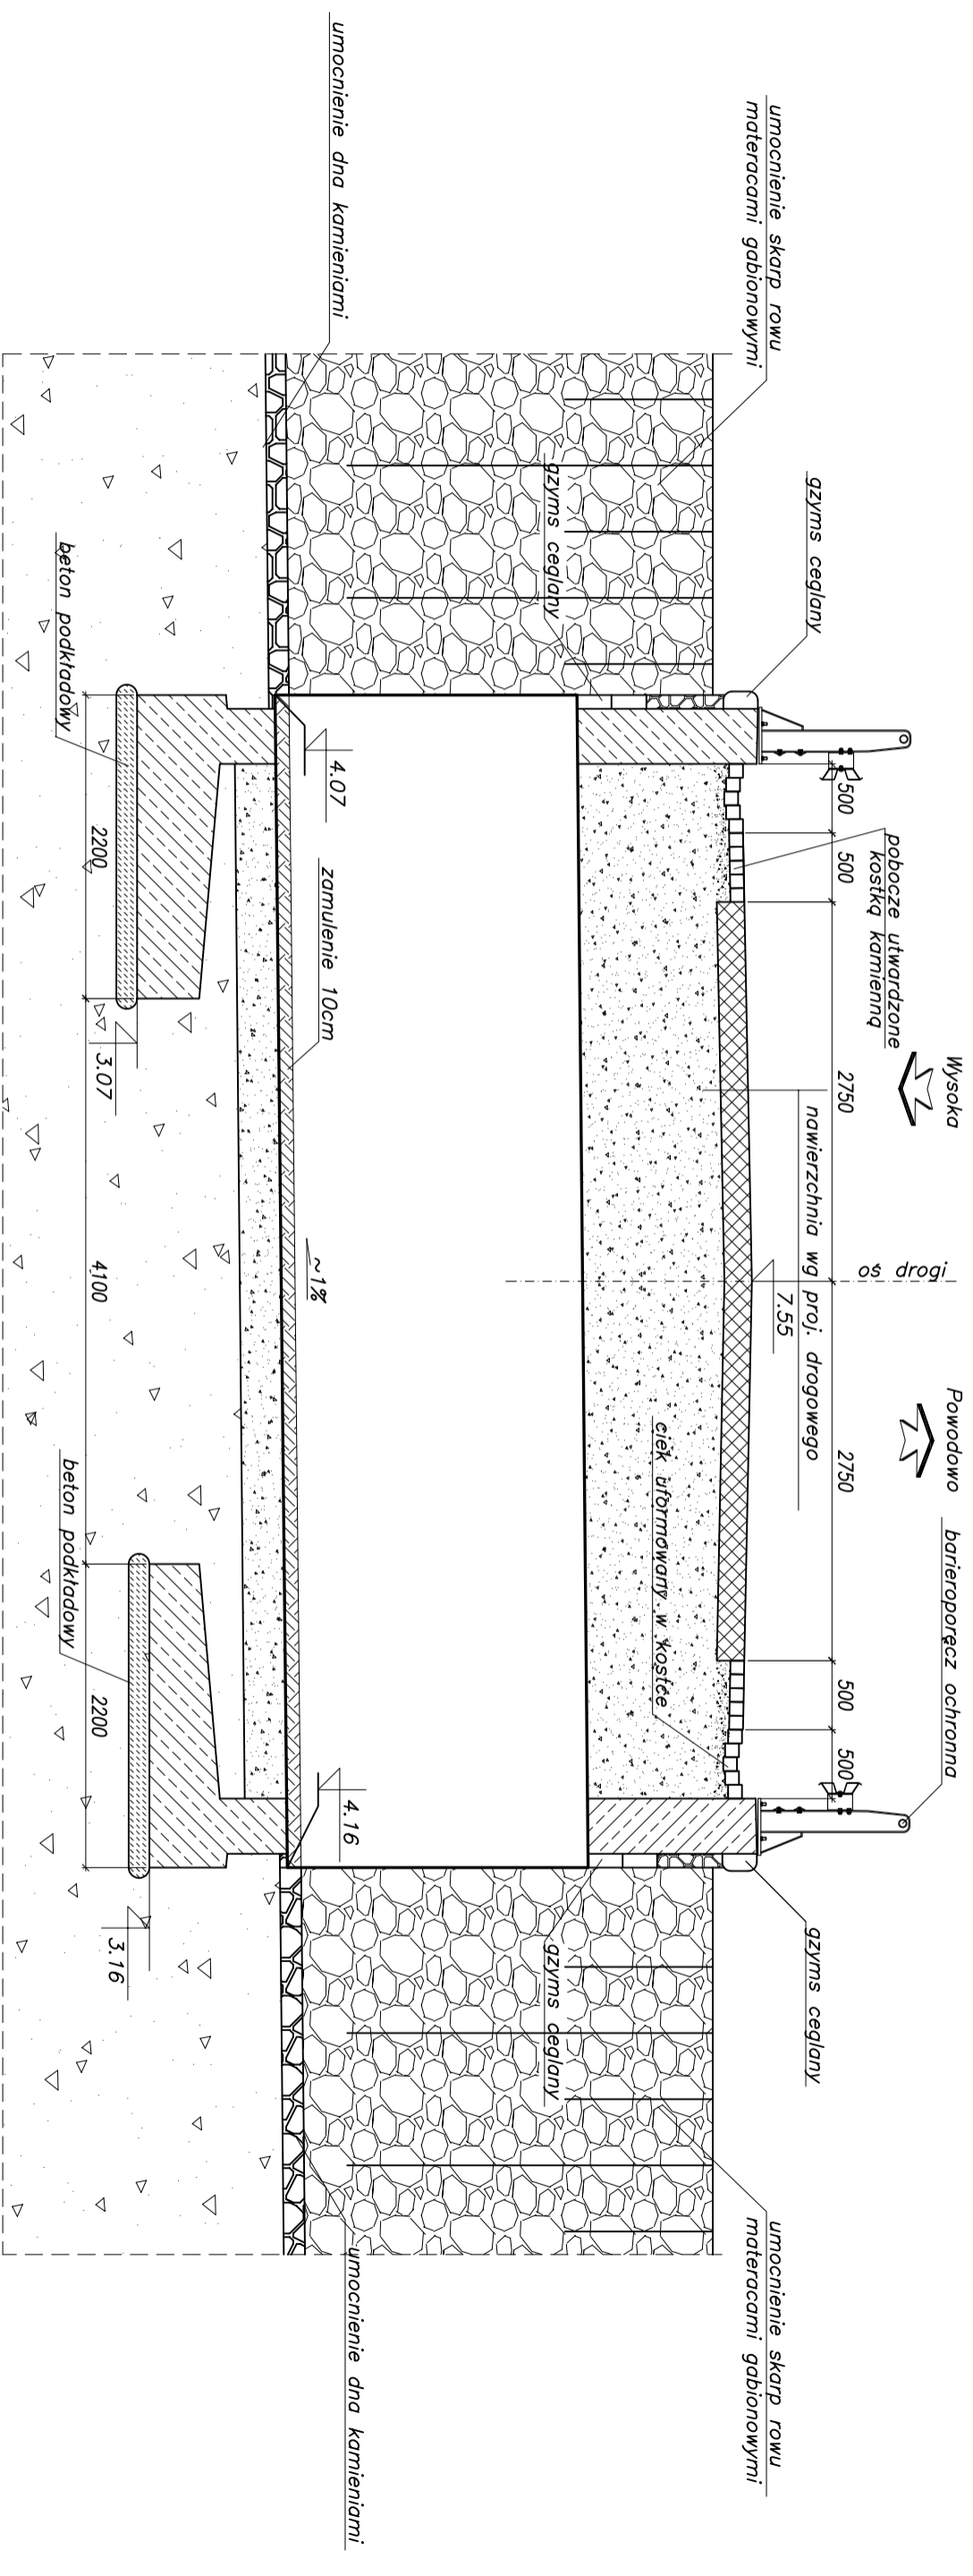

- MATERIAŁY:**
- beton konstrukcyjny B30
  - beton podkładowy B15
  - stal BSt500S

**DGN**


**PRACOWNIA DROGOWA SP. Z O.O.**

ul. Miernowie Wzgórze 4/17 80-283 Gdańsk  
 NIP: 583-302-66-69 REGON: 220 617 954  
 Tel: 058 550-73-75 e-mail: biuro@dgn.net.pl

Projekt przebudowy drogi powiatowej Nr 1103N  
 Powodowo - Wysoka km 21+048 do km 23+248  
 gm. Rychliki  
**PRZEPUST KM 1+370.60**  
 Przekrój podłużny

|               |                                     |   |
|---------------|-------------------------------------|---|
| Data: 05.2009 | Faza opracowania: Projekt budowlany | Skala: 1:50   |
| Projektant:   | mgr inż. Andrzej Łukasiewicz        | spec. m.stowa<br>upr. nr POM/0188P/00M/06             |
| Opracowanie:  |                                     |   |
| Sprawdzający: | mgr inż. Krzysztof Rendzionek       | spec. architektury i budownictwa<br>upr. nr 237/Gd/01 |
|               |                                     | Nr rys.<br><b>6.1</b>                                 |


# Przekrój poprzeczny

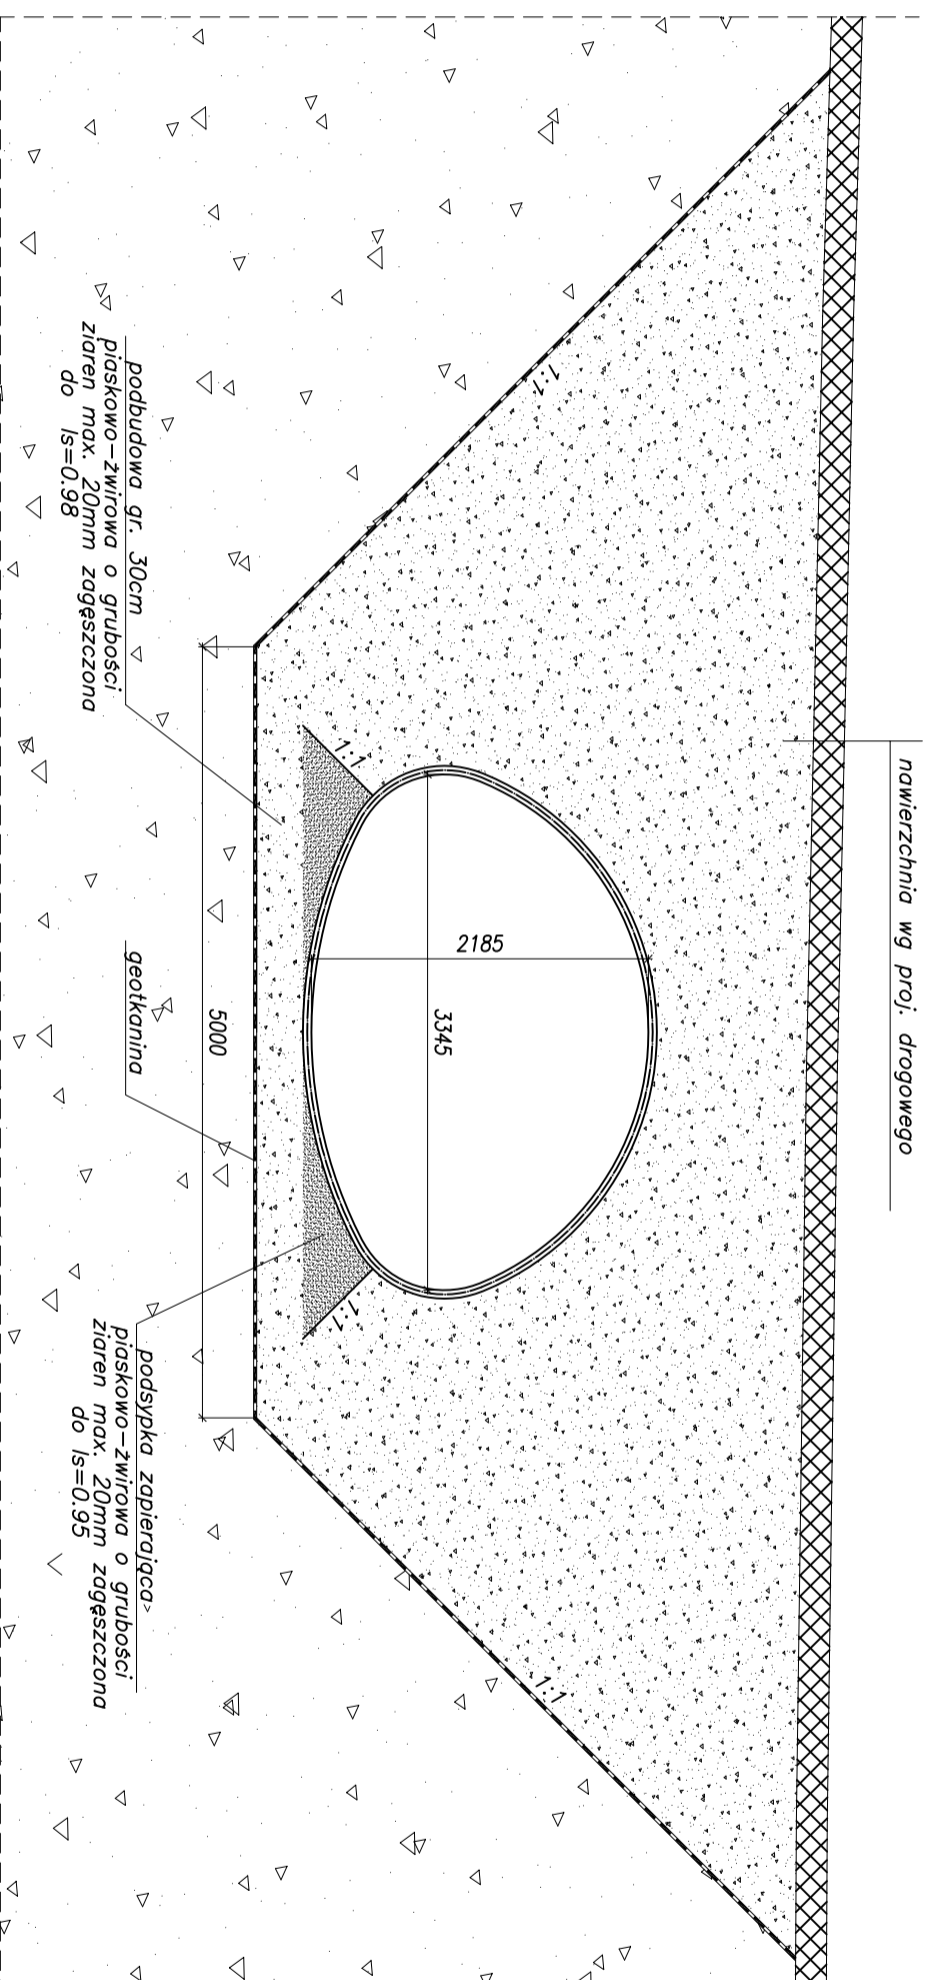

Projekt przebudowy drogi powiatowej Nr 1103N  
Powodowo - Wysoka km 21+048 do km 23+248  
gm. Rychliki  
**PRZEPUST KM 1+370.60**  
Przekrój poprzeczny

|               |                                     |   |
|---------------|-------------------------------------|---|
| Data: 05.2009 | Faza opracowania: Projekt budowlany | Skala: 1:50   |
| Projektant:   | mgr inż. Andrzej Łukasiewicz        | spec. m.stowa<br>upr. nr POM/0188/POM/06              |
| Opracowanie:  |                                     |   |
| Sprawdzający: | mgr inż. Krzysztof Rendzionek       | spec. architektury i budownictwa<br>upr. nr 237/Gd/01 |
|               |                                     | Nr rys.<br><b>6.2</b>                                 |

# Widok z boku

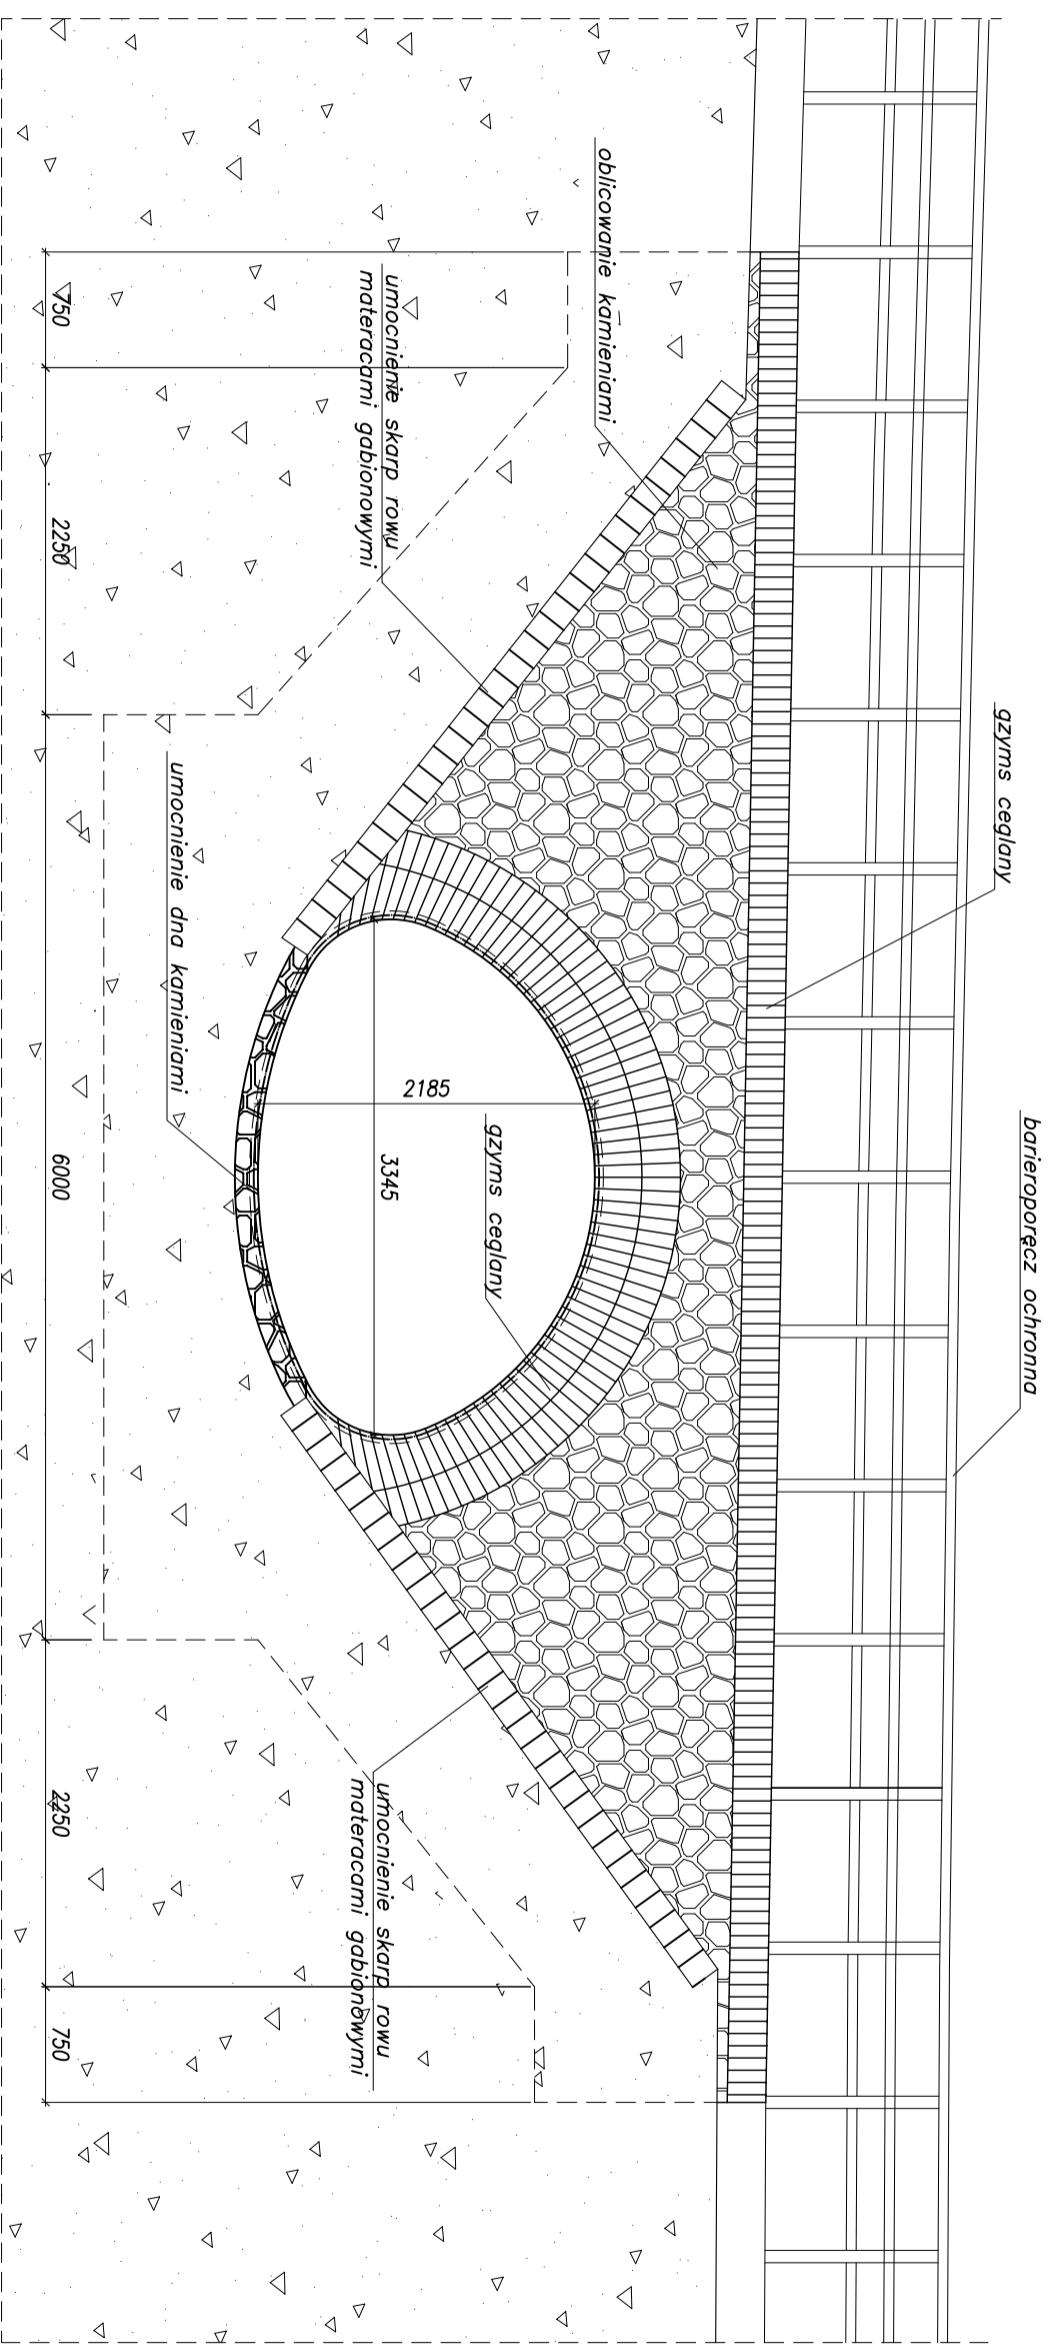


**PRACOWNIA DROGOWA SP. Z O.O.**  
ul. Miernowie Wzgórze 4/17 80-283 Gdańsk  
NIP: 583-302-65-69 REGON: 220 617 954  
Tel: 058 550-73-75 e-mail: biuro@dgn.net.pl

Projekt przebudowy drogi powiatowej Nr 1103N  
Powodowo - Wysoka km 21+048 do km 23+248  
gm. Rychliki  
**PRZEPUST KM 1+370.60**  
Widok z boku


|               |                                     |  |
|---------------|-------------------------------------|--|
| Data: 05.2009 | Faza opracowania: Projekt budowlany | Skala: 1:50  |
| Projektant:   | mgr inż. Andrzej Łukaszewicz        | Spec. m.stow. uпр. nr POM/0188/POM/06                |
| Opracowanie:  |                                     | Spec. konstr. i projekt. budowlane uпр. nr 237/Gd/01 |
| Sprawdzający: | mgr inż. Krzysztof Rendzionek       | Nr rys. 6.3  |

# Most km 1+424,34

## Przekrój poprzeczny – skala 1:50

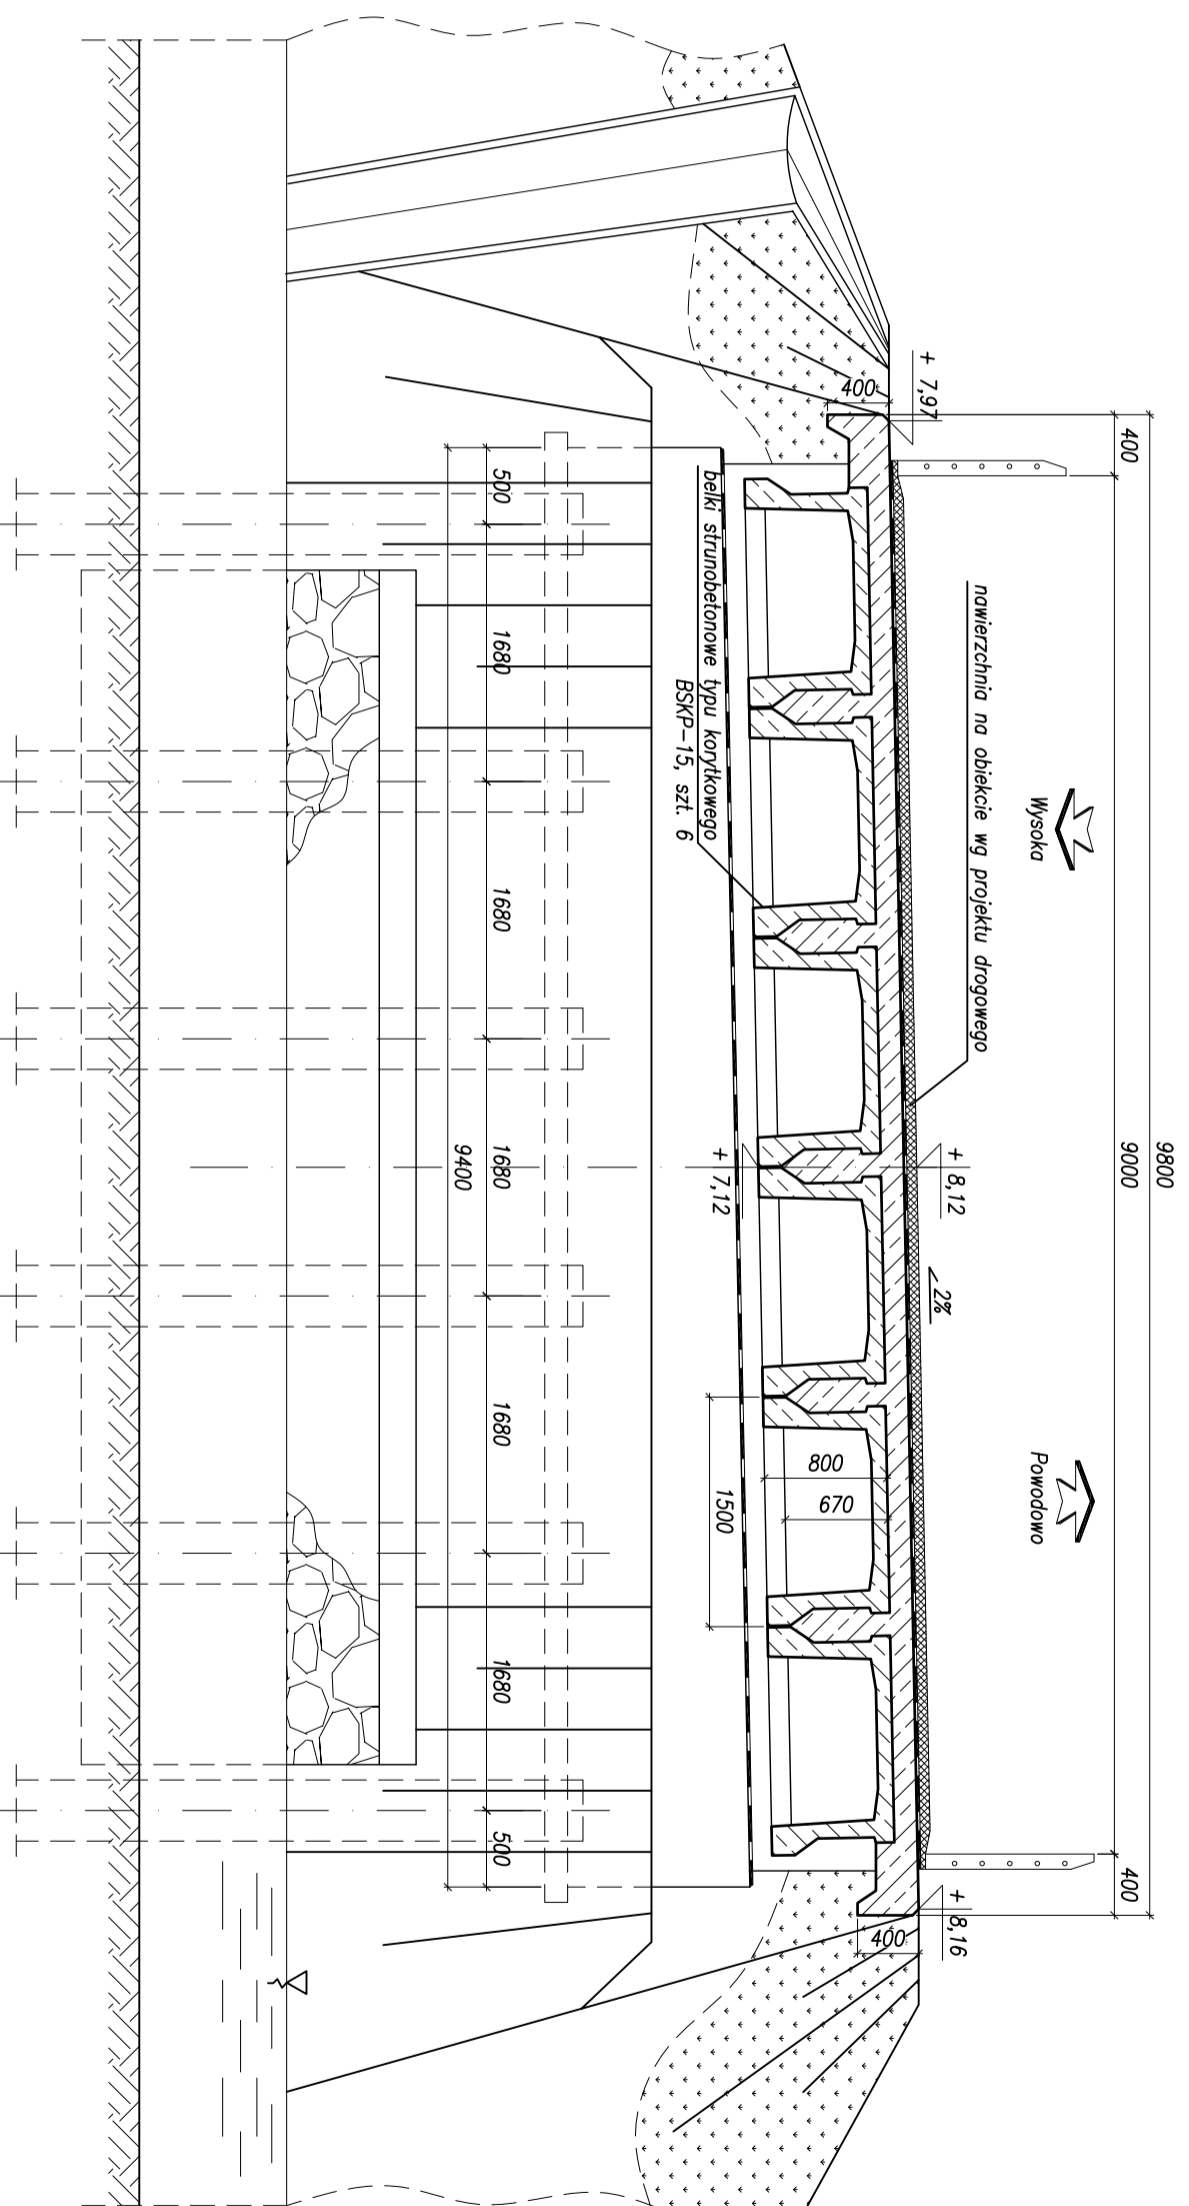

## Przekrój podłużny – skala 1:100

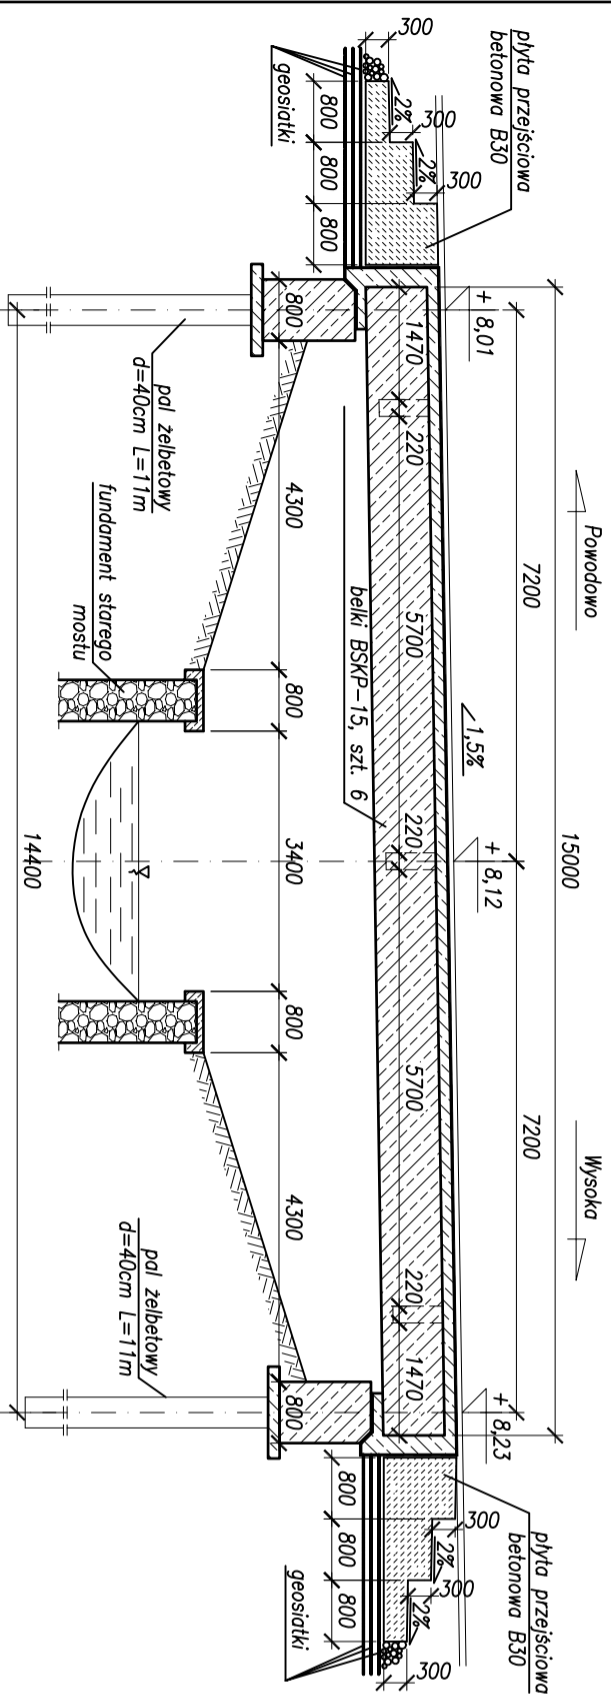

ul. Moronowa Wzgórze 4/17 80-283 Gdańsk  
NIP: 583-302-65-69 REGON: 220 617 954  
Tel: 058 550-73-75 e-mail: biuro@dgn.net.pl

Projekt przebudowy drogi powiatowej Nr 1103N  
Powodowo - Wysoka km 21+048 do km 23+248  
gm. Rychliki  
MOST KM 1+424.34 - RYSUNEK ZESTAWCZY

|   |   |                   |
|---|---|-------------------|
| Data: 05.2009                               | Faza opracowania: Projekt budowlany               | Skala: 1:50 1:100 |
| Projektant: mgr inż. Andrzej Łukasiewicz    | Spec. mdsbowa<br>upr. nr POW/0188/POOM/06         | Nr rys. 7.0       |
| Opracowanie:                                |   |                   |
| Sprawdzający: mgr inż. Krzysztof Rendzionek | Spec. konstruktora budowlana<br>upr. nr 237/Gd/01 |                   |



