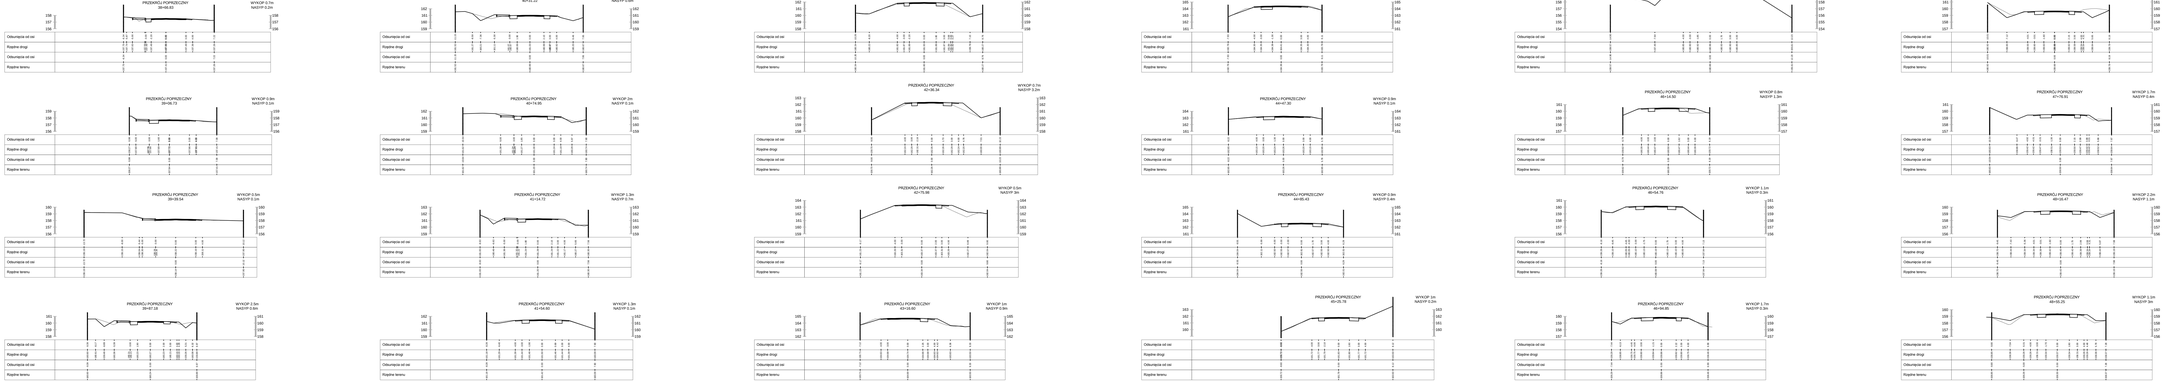

LEGENDA:

- TEREN PROJEKTOWANY
- TEREN IETNIEJĄCY
- PROJEKTOWANE POBOCZE
- PROJEKTOWANE OBRZEŻE
- PROJEKTOWANY KRAWĘŻNIK
- PROJEKTOWANY CHODNIK
- PROJEKTOWANE POSZERZENIE JEZDNI ASFALTOWEJ
- PROJEKTOWANE FREZOWANIA I NAWIERZCHNI JEZDNI ASFALTOWEJ

DROMACC Maciej Białoszewski

INWESTYCJA: "Przebudowa drogi powiatowej nr 11339 DW304 Miłejewo - Kamienik Wielki - Pomorska Wieś (DW307)"

JEDNOSTKA PROJEKTOWA

DROMACC Maciej Białoszewski
ul.Dworcowa by S.A.S
17-410 Dźwinogóry
NIP: 7342-000-000
REGON: 140-13769
tel.: +48 660 522 577

INWESTOR: Starostwo Powiatowe w Grajewie ul.Szpitalna 14A, 82-300 Elbląg

Zarząd Dróg Powiatowych w Grajewie ul. Dworcowa 8 14-400 Grajewo

KIEROWNIK ZRDO:	mgr i inż. Przemysław Wiącek	nr uprawnień: MAZ/0061/POOD/08	podpis:
KOORDYNATOR PROJEKTU:	mgr inż.Hanna Białoszewska		

RYSUNEK: PRZEKROJE POPRZECZNE

nr 6_4

DATA:	SKALA:	FAZA:	REWIZJA:
09.2017	1:200	PB	A

Projekt chroniony prawem autorskim - zabrania się jego kopiowania bez zgody autora projektu