Arkusz 1

Mapa d.c. projektowych

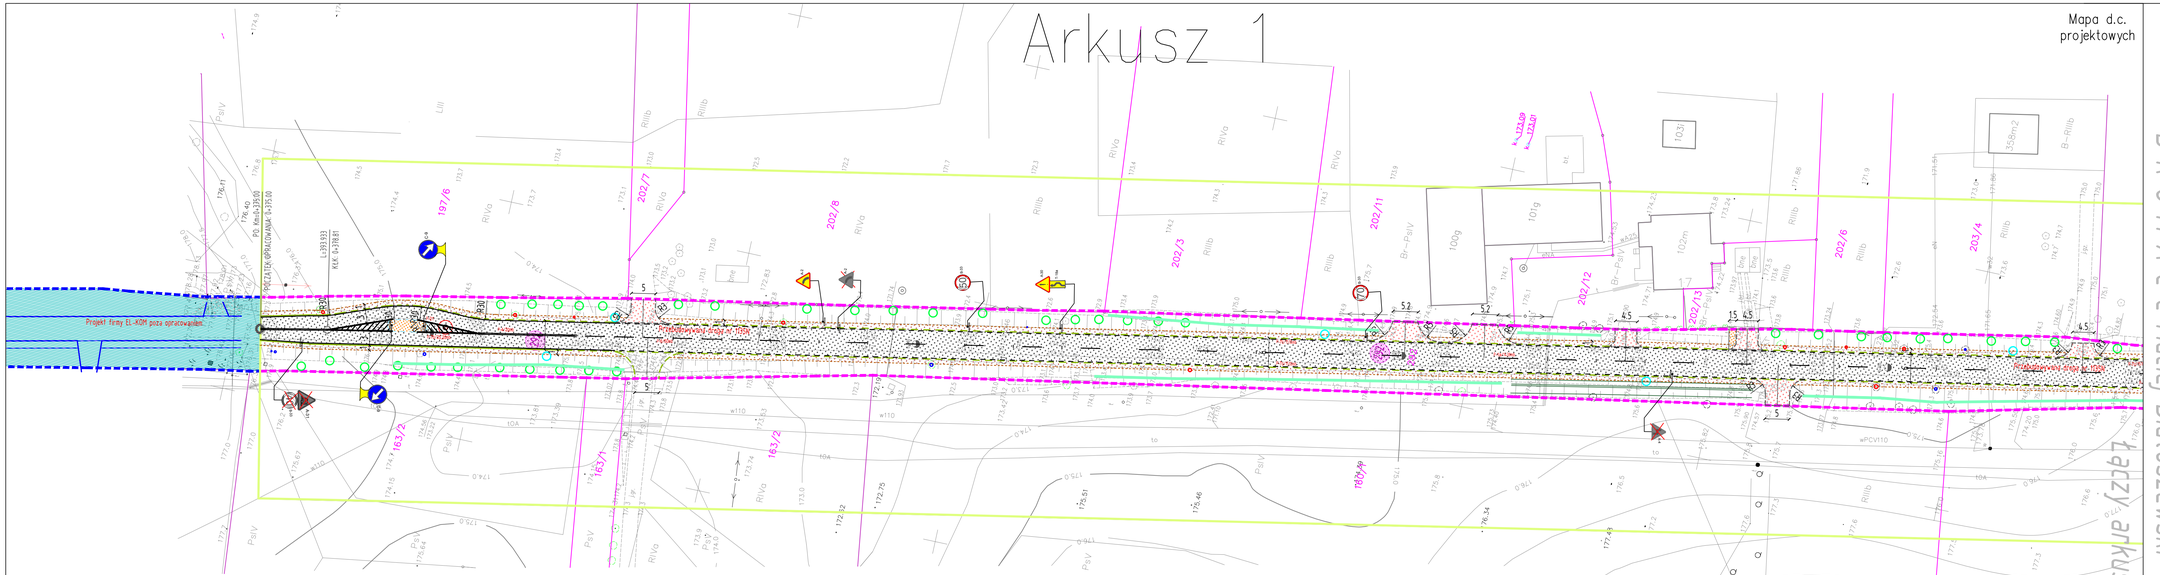
Projekt firmy EL-KOM poza opracowaniem
Projektowana droga nr 1133N
Projektowana droga nr 1133N
Projektowana droga nr 1133N