



Rys. 6 Organizacja ruchu na czas budowy ETAP 2

Skala 1:500

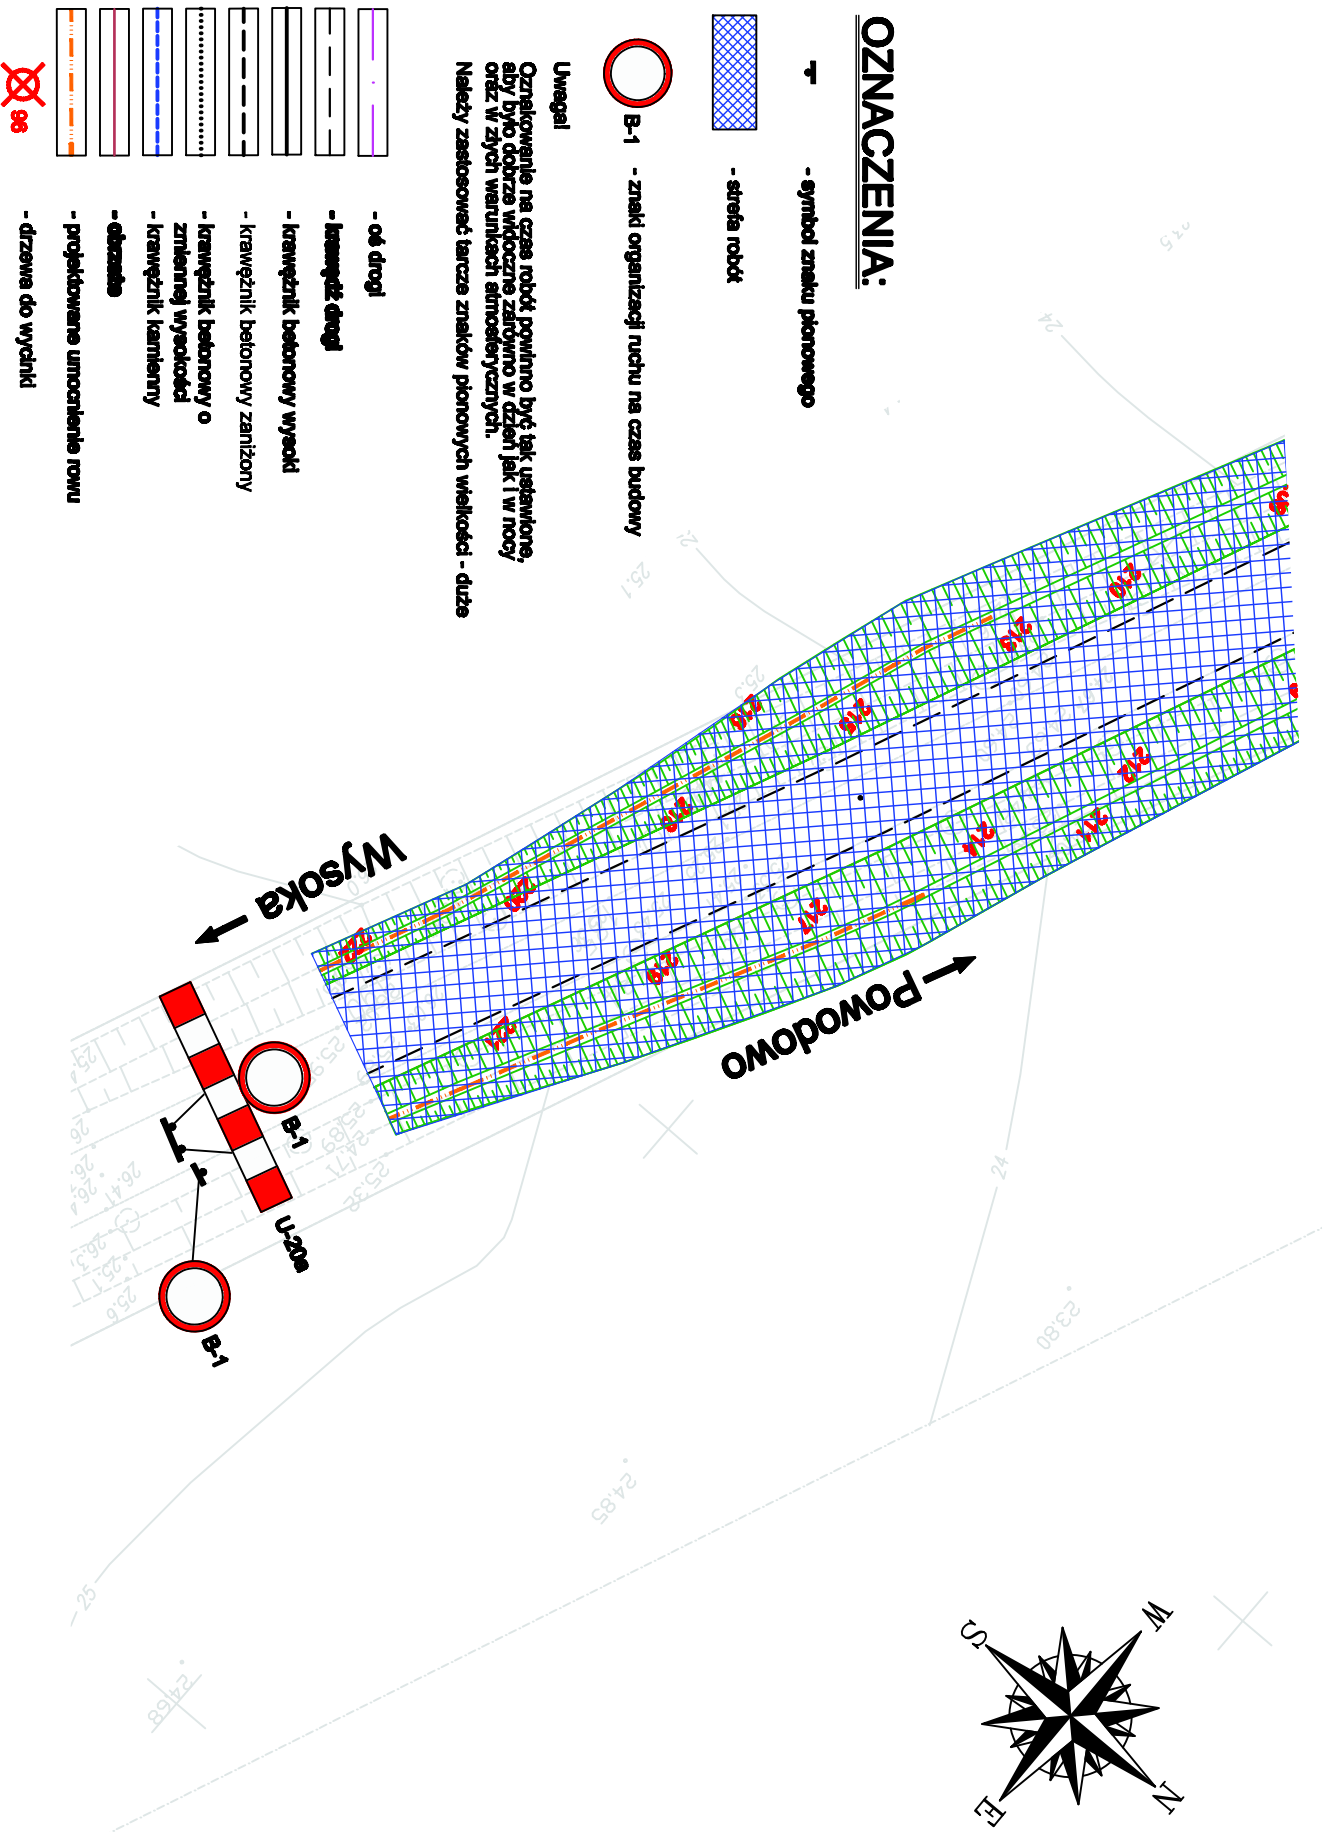

 <p>PRACOWNIA DROGOWA S.R. Z O.O. ul. Morskiego Wągarza 4/17 80-285 Gdańsk NIP: 583-302-65-69 REGON: 220 817 954 Tel: 058 550-73-75 e-mail: biuro@dgn.net.pl</p>		<p>Projekt przebudowy drogi powiatowej Nr 1103N Powodowo - Wysoka km 21+048 do km 23+248 gm. Rychliki ORGANIZACJA RUCHU NA CZAS BUDOWY Etap 2</p>	
Data: 05.2009	Faza opracowania: Projekt wykonawczy	Skala: 1:500	
Projektant: mgr inż. Paweł Nowak	mgr inż. Paweł Nowak	mgr inż. Paweł Nowak	Nr rys. 6
Opracowanie: mgr inż. Łukasz Kitowski	mgr inż. Łukasz Kitowski	mgr inż. Łukasz Kitowski	