

DR OMACC Maciej Białoszewski

LEGENDA	
	Projektowany hybrydowy znak aktywny D6 z doświetleniem przejścia.
	Projektowana hybrydowa oprawa oświetleniowa LED doświetlająca zatokę autobusową.

Zarząd Dróg Powiatowych
w Elblągu z siedzibą w Pastęku
14-400 PASEK ul. Dworcowa 6
tel. (0551) 248-24-41
REGON: 170818349, NIP: 578-25-51-632

Kierownik
Szekcji Dróg i Mostów
Stanisław Sierzechala

INWESTYCJA: "Rozbudowa drogi powiatowej nr 1140N DW 509 - Wilkowo - Sierpin - Przezmark - Komorowo Żuławskie - Nowa Pilonia, na odcinku DW 509 - Komorowo Żuławskie o dł. 8,0 km"

JEDNOSTKA PROJEKTOWA

DR OMACC Maciej Białoszewski
ul. Goworowska 31A/5
07-410 Ostrołęka
NIP: 758-210-07-65
REGON: 146110936
tel. +48 660 522 577


ZAMAWIAJĄCY:

Zarząd Dróg Powiatowych w Elblągu
z/s w Pastęku
ul. Dworcowa 6
14-400 Pastęk

PROJEKTANT:	imię i nazwisko:	nr uprawnień:	podpis:
SPRAWDZAJĄCY:	mgr inż. Michał Turek	MAZ/0040/PWOE/10	
	mgr inż. Paweł Sojka	MAP/0183/POOE/08	
KOORDYNATOR PROJEKTU:	mgr inż. Maciej Białoszewski		

RYSunek: PLAN ZAGOSPODAROWANIA TERENU DOŚWIECZENIE ZATOKI AUTOBUSOWEJ -SO-1 nr: SE01

DATA:	SKALA:	FAZA:	REWIZJA:
09.2017	1:500	BUDOWLANO -WYKONAWCZY	A

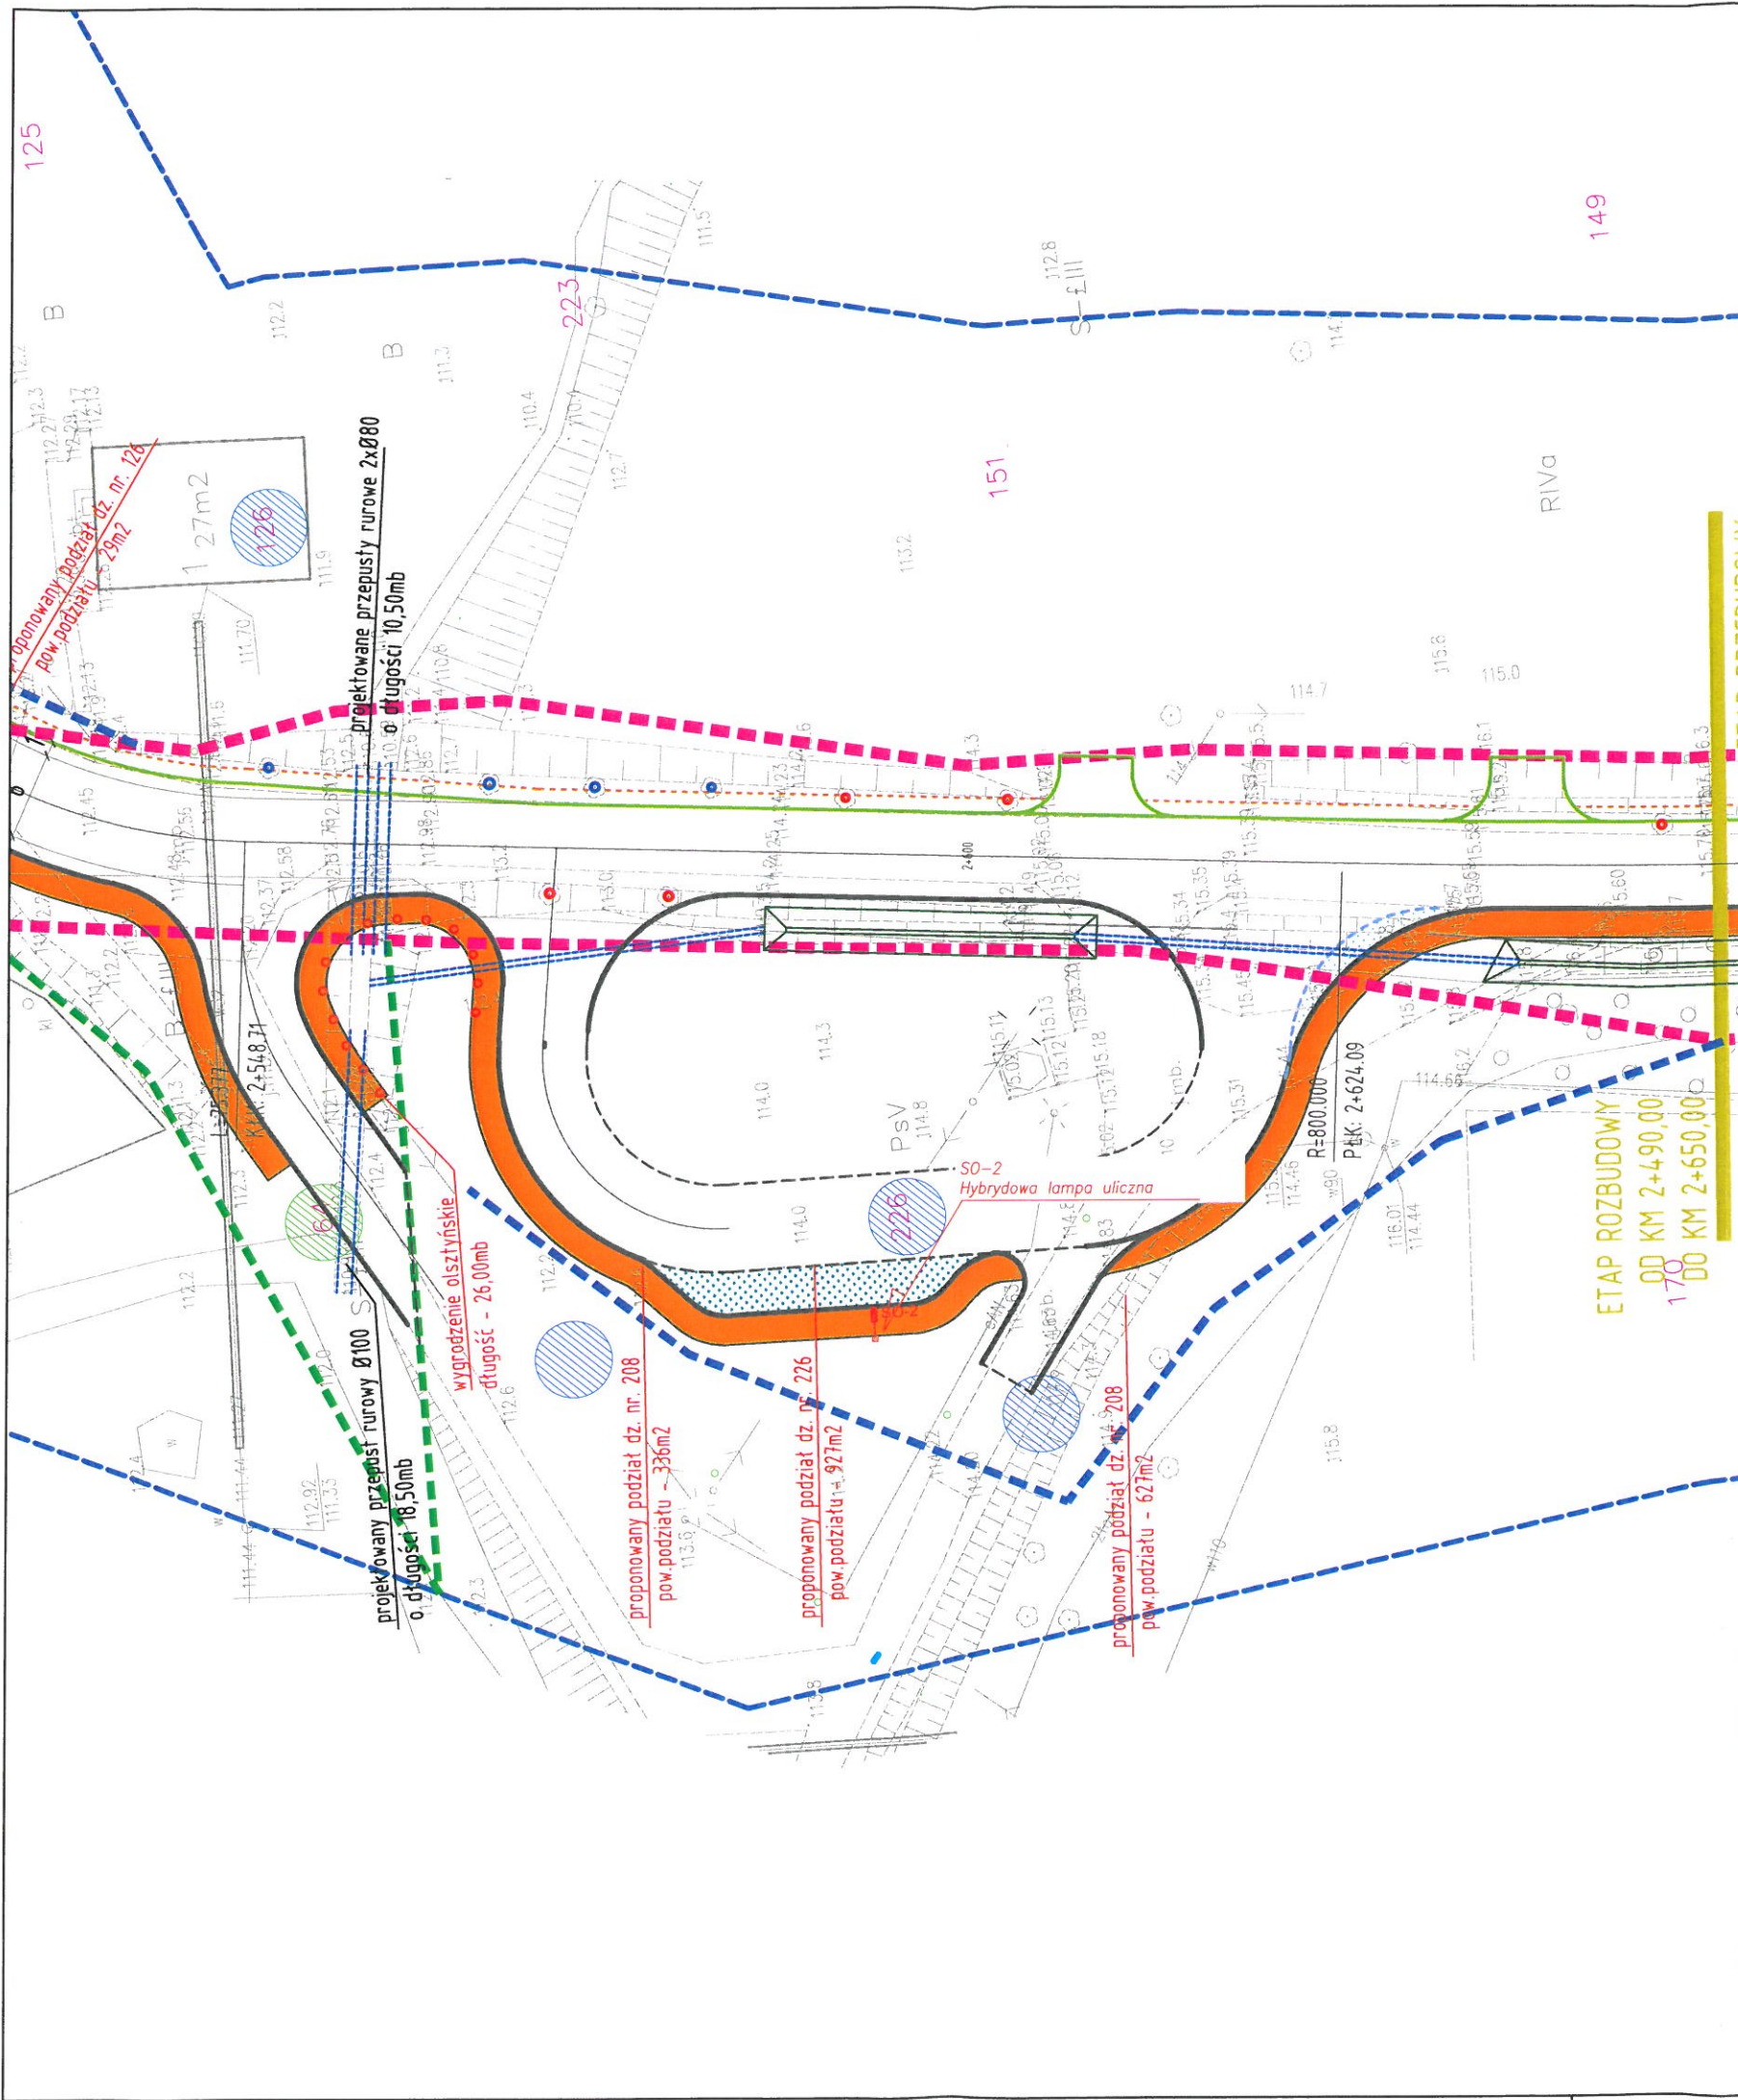

D R O M A C C Maciej Białoszewski

LEGENDA	
	Projektowany hybrydowy znak aktywny D6 z doświetleniem przejścia.
	Projektowana hybrydowa oprawa oświetleniowa LED doświetlająca zatokę autobusową.

Zarząd Dróg Powiatowych
w Elblągu z siedzibą w Pastęku
14-400 PASTĘK ul. Dworcowa 6
tel. (055) 248-24-41
REGON 170918349 NIP 573-25-51-632

Kierownik
Sekcji Dróg i Mostów
Stanisław Pierzchała

INWESTYCJA: "Rozbudowa drogi powiatowej nr 1140N DW 509 - Wilkowo - Sierpin - Przezmark
- Komorowo Żuławskie - Nowa Pilonia, na odcinku
DW 509 - Komorowo Żuławskie o dł. 8,0 km"

JEDNOSTKA
PROJEKTOWA

FROMACC Maciej Białoszewski
ul. Górowska 31A/5
07-410 Ostrołęka
NIP: 758-210-07-65
REGON: 146110936
tel. +48 660 522 577


ZAMAWIAJĄCY:

Zarząd Dróg Powiatowych w Elblągu
z/s Pastęku
ul. Dworcowa 6
14-400 Pastęk

PROJEKTANT:	imię i nazwisko:	nr uprawnień:	podpis:
SPRAWDZAJĄCY:	mgr inż. Michał Turek	MAZ/0040/PWOE/10	
	mgr inż. Paweł Sojka	MAP/0183/POOE/08	
KOORDYNATOR PROJEKTU:	mgr inż. Maciej Białoszewski		

RYSunek: PLAN ZAGOSPODAROWANIA TERENU
DOŚWIECZENIE ZATOKI AUTOBUSOWEJ -SO-2 nr: SE02

DATA:	SKALA:	FAZA:	REWIZJA:
04.2017	1:500	BUDOWLANO -WYKONAWCZY	A

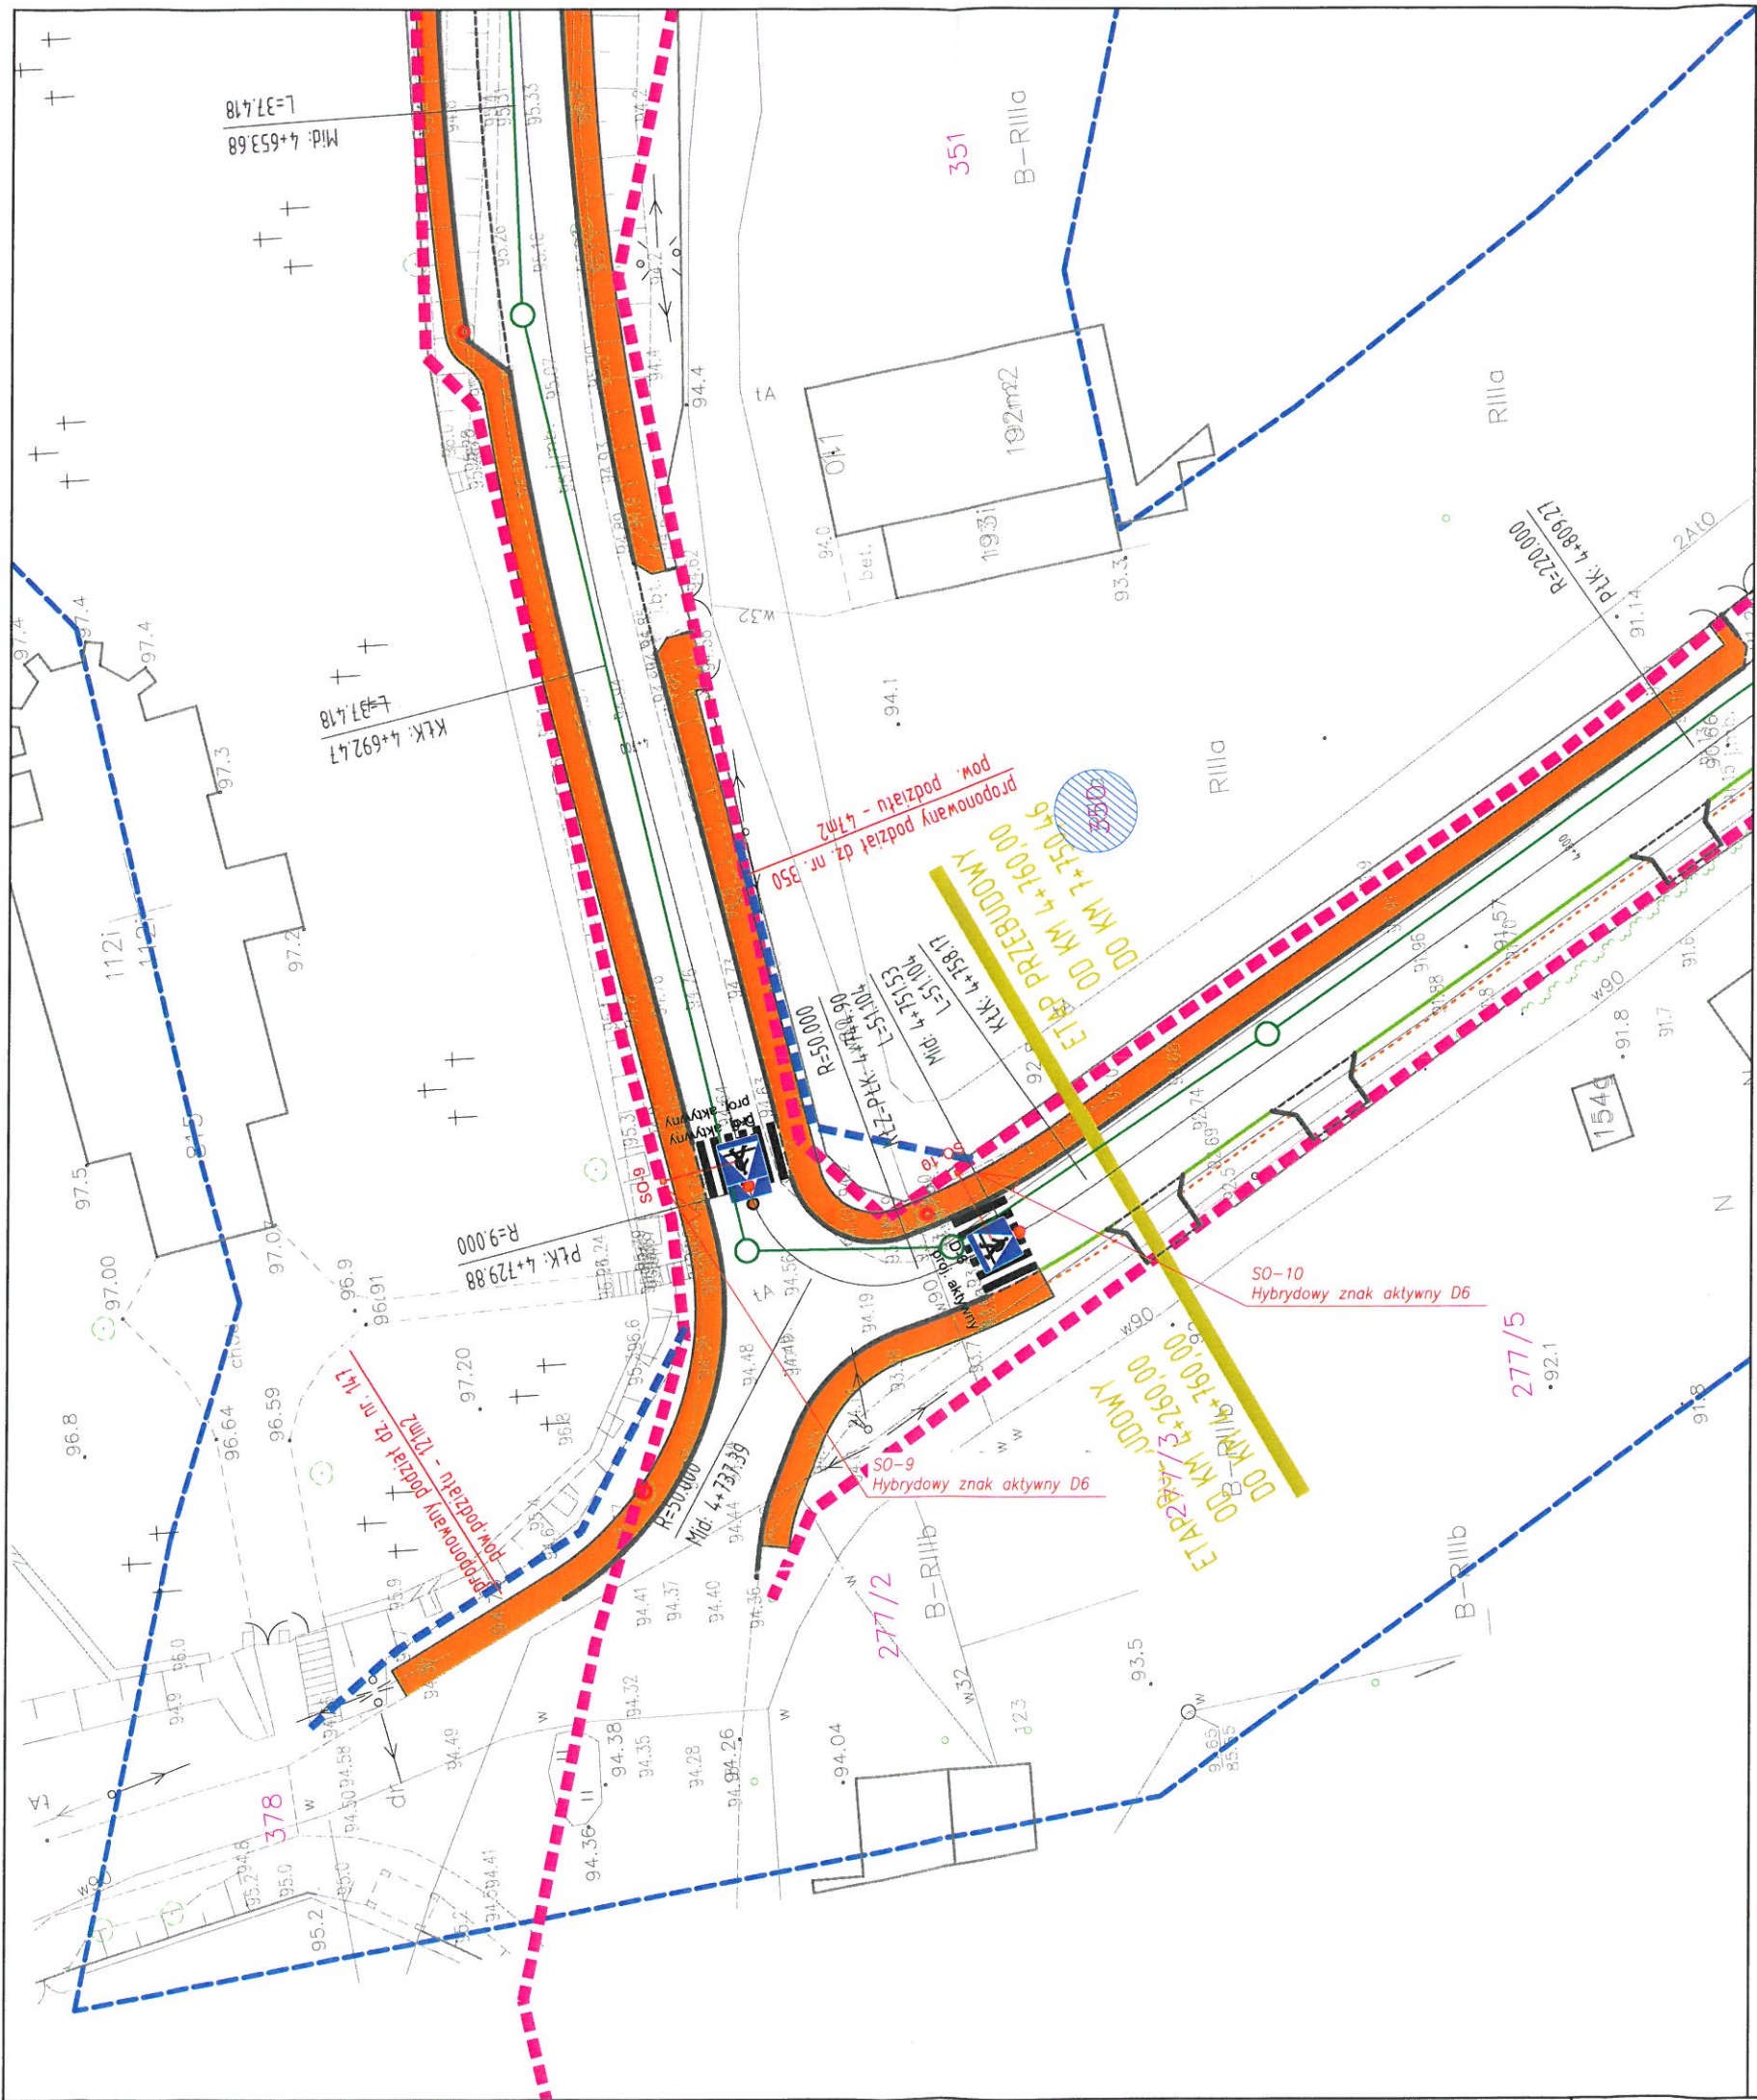

D R O M A C C Maciej Białoszewski

LEGENDA	
	Projektowany hybrydowy znak aktywny D6 z doświetleniem przejścia.
	Projektowana hybrydowa oprawa oświetleniowa LED doświetlająca zatokę autobusową.

Zarząd Dróg Powiatowych
w Elblągu z siedzibą w Pasteku
14-400 PASEK ul. Dworcowa 6
tel. (055) 248-24-41
REGON: 170818349 NIP: 578-25-51-532

Kierownik
Szekcji Dróg i Mostów
Stanisław Pierzchała

INWESTYCJA: "Rozbudowa drogi powiatowej nr 1140N DW 509 - Wilkowo - Sierpin - Przezmark
- Komorowo Żuławskie - Nowa Pilonia, na odcinku
DW 509 - Komorowo Żuławskie o dł. 8,0 km"

JEDNOSTKA
PROJEKTOWA



DROMACC Maciej Białoszewski
ul. Goworowska 31A/5
07-410 Ostrołęka
NIP: 758-210-07-65
REGON: 146110936
tel. +48 660 522 577

ZAMAWIAJĄCY:




Zarząd Dróg Powiatowych w Elblągu
z/s w Pasteku
ul. Dworcowa 6
14-400 Pastek

PROJEKTANT:	imię i nazwisko:	nr uprawnień:	podpis:
SPRAWDZAJĄCY:	mgr inż. Michał Turek	MAZ/0040/PWOE/10	
	mgr inż. Paweł Sojka	MAP/0183/POOE/08	
KOORDYNATOR PROJEKTU:		mgr inż. Maciej Białoszewski	

RYSunek: PLAN ZAGOSPODAROWANIA TERENU
DOŚWIEtLENIE PRZEJŚCIA -SO-9 ORAZ SO-10 nr: SE08

DATA:	SKALA:	FAZA:	REWIZJA:
04.2017	1:500	BUDOWLANO -WYKONAWCZY	A

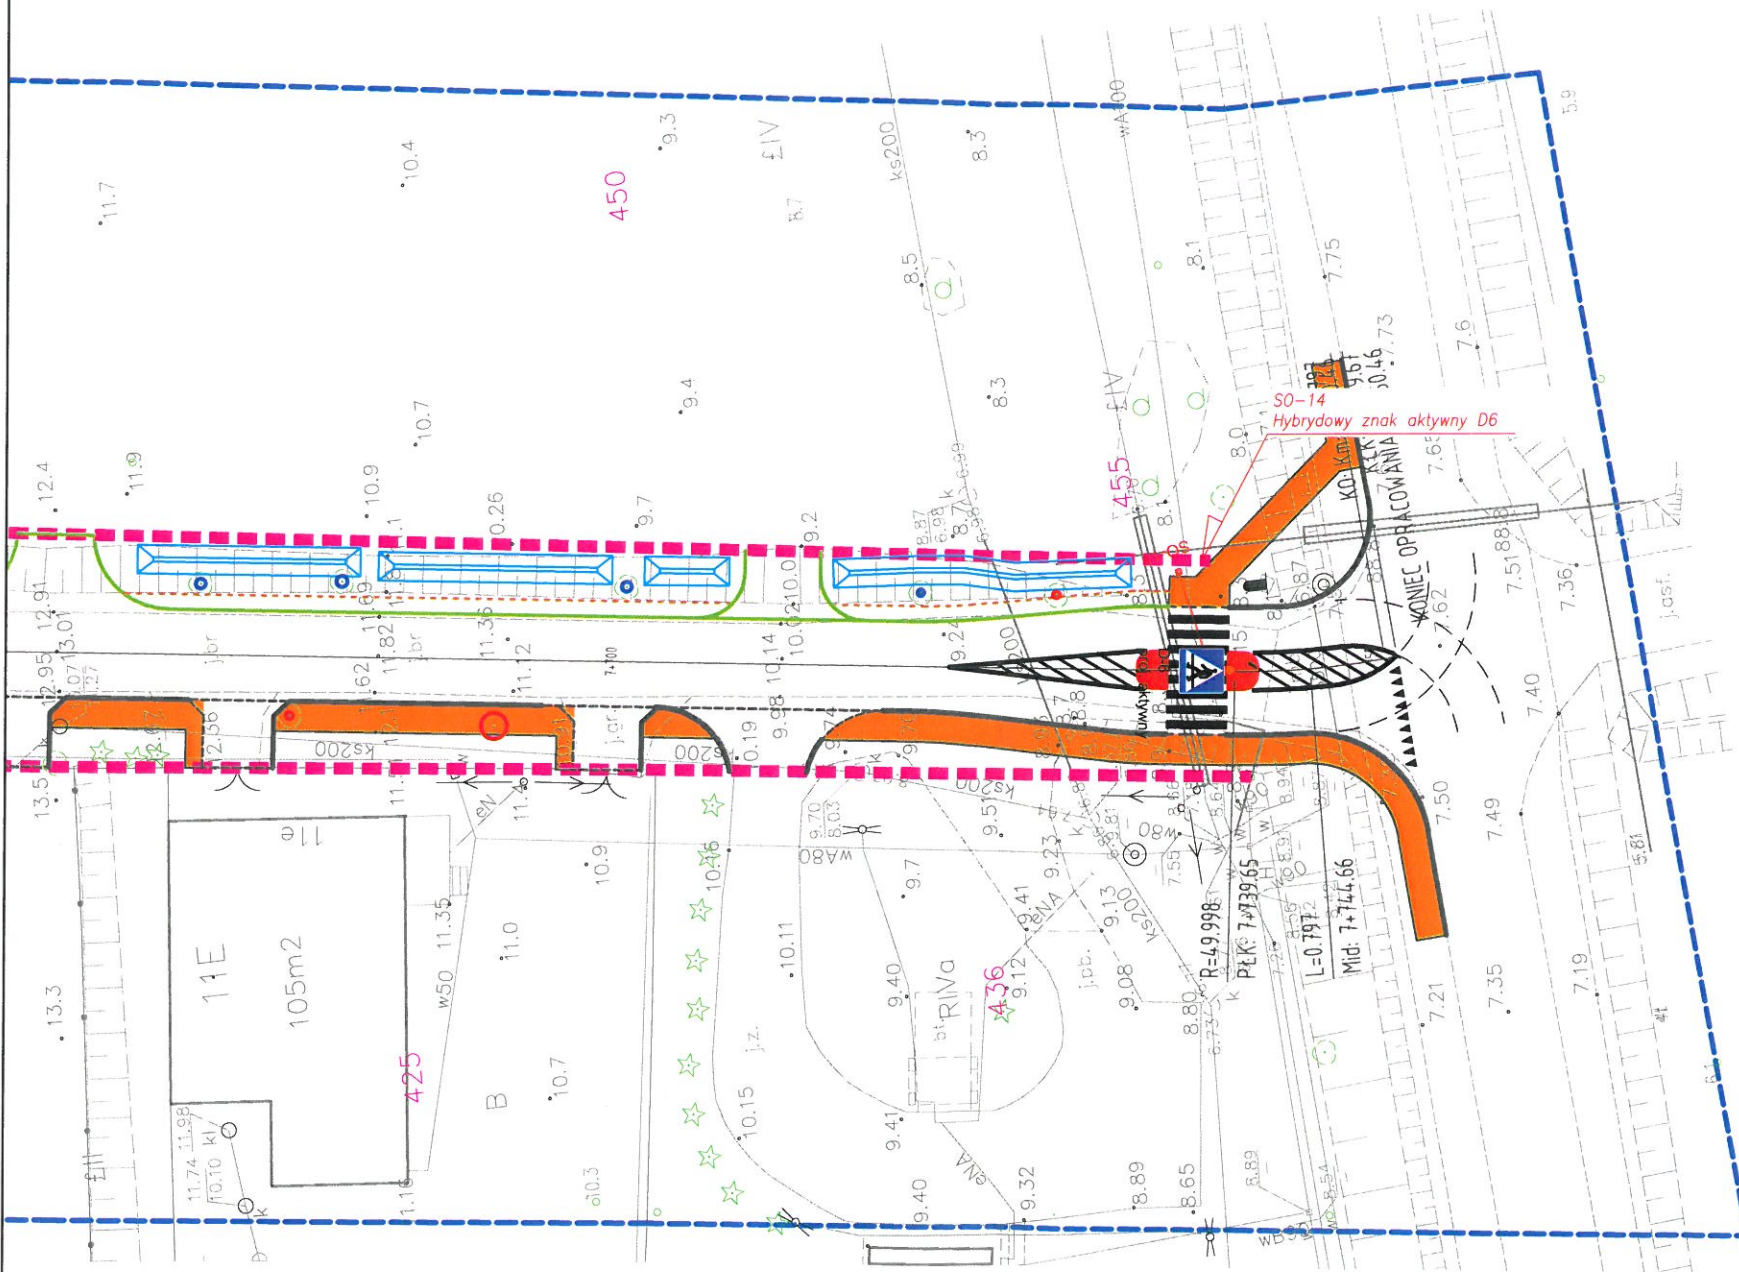

D R O M A C C Maciej Białoszewski

LEGENDA



Projektowany hybrydowy znak aktywny D6 z doświetleniem przejścia.



Projektowana hybrydowa oprawa oświetleniowa LED doświetlająca zatokę autobusową.

Zarząd Dróg Powiatowych
w Elblągu z siedzibą w Pastęku
14-400 PASTĘK ul. Dworcowa 6
tel. (055) 248-24-41
REGON:170818349 NIP:578-25-51-632

Kierownik
Sekcji Dróg i Mostów
Stanisław Mierzecha

INWESTYCJA: "Rozbudowa drogi powiatowej nr 1140N DW 509 - Wilkowo - Sierpin - Przezmark
- Komorowo Żuławskie - Nowa Pilonia, na odcinku
DW 509 - Komorowo Żuławskie o dł. 8,0 km"

JEDNOSTKA
PROJEKTOWA



DROMACC Maciej Białoszewski
ul. Goworowska 31A/5
07-410 Ostrołęka
NIP: 758-210-07-65
REGON: 146110936
tel. +48 660 522 577

ZAMAWIAJĄCY:



Zarząd Dróg Powiatowych w Elblągu
z/s w Pastęku
ul. Dworcowa 6
14-400 Pastęk

PROJEKTANT:	imię i nazwisko:	nr uprawnień:	podpis:
SPRAWDZAJĄCY:	mgr inż. Michał Turek	MA1/0040/PWOE/10	
	mgr inż. Paweł Sojka	MAP/0183/POOE/08	
KOORDYNATOR PROJEKTU:	mgr inż. Maciej Białoszewski		

RYSunek: PLAN ZAGOSPODAROWANIA TERENU
DOŚWIEtLENIE PRZEJŚCIA -SO-14 nr: SE10

DATA:	SKALA:	FAZA:	REWIZJA:
04.2017	1:500	BUDOWLANO -WYKONAWCZY	A