PRZEKRÓJ KONSTRUKCYJNY
skala 1:50

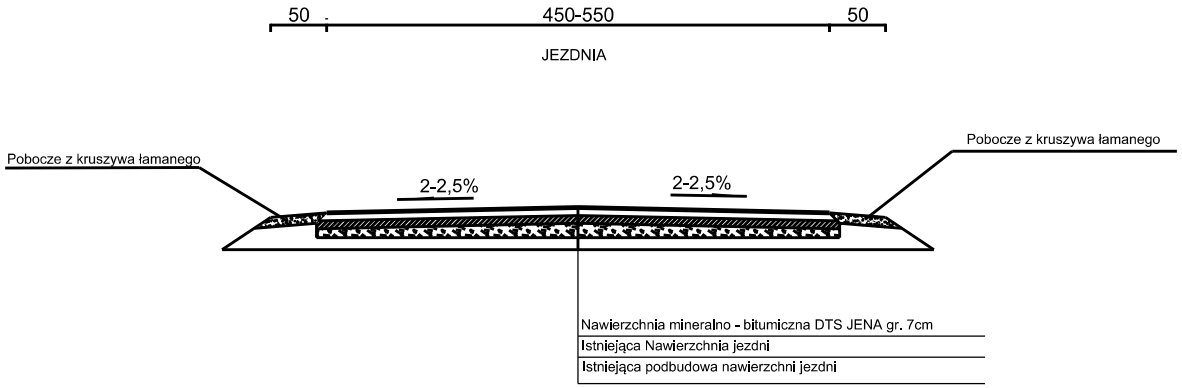

	Drog -Mar mgr inż. Marek Pieczyński	ul. Moniuszki 13 A 14-500 Braniewo tel. 660-495-177
Zadanie:	"Remont nawierzchni drogi powiatowej nr 1158N na odcinku od DW 513 do cmentarza w miejscowości Osiek."	
Inwestor:	Zarząd Dróg Powiatowych w Elblągu z siedzibą w Pasłęku ul. Dworcowa 6 , 14-400 Pasłęk	
Rysunek:	Przekrój konstrukcyjny	Nr rysunku:
Faza:	Projekt budowlany	Data 20.04.2018
Branża:	Drogi	Skala: 1:50
Projektant:	mgr inż. Marek Pieczyński 1636/EL/91	Podpis
Opracowała:	inż. Dominika Pawłowicz	Podpis