


PLAN ORIENTACYJNY

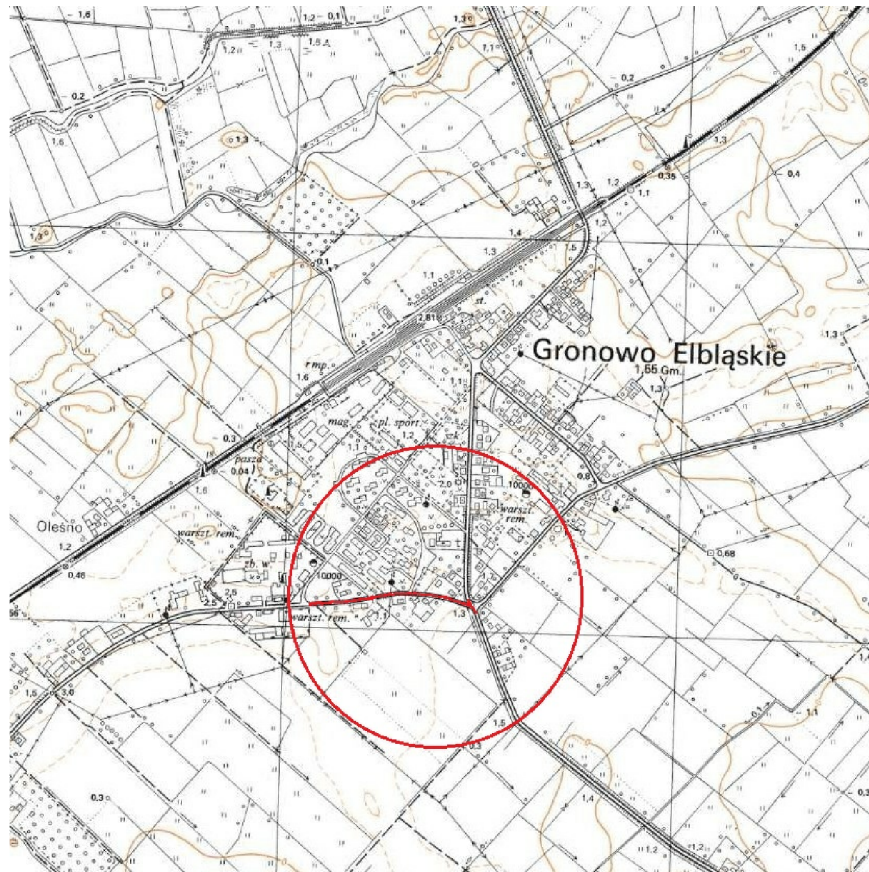

BIURO USŁUG INWESTYCYJNYCH
Grzegorz WALCZAK

Gronowo Górne ul. Agatowa 131, 82-300 Elbląg
tel. 793 93 65 88 e-mail: bui.elblag@wp.pl

Nazwa obiektu	droga powiatowa Nr 1120N Stare Pole (gr. woj.) - Fiszewo - Gronowo Elbląskie - Jesionno			
Adres obiektu	dz. ewid. nr 222; 223/2; 248 obręb Gronowo Elb.			
Inwestor	Zarząd Dróg Powiatowych w Elblągu z/s w Pasłęku ul. Dworcowa 6, 14-400 Paslęk			Stadium opracowania
Tytuł opracowania	„PRZEBUDOWA DROGI POWIATOWEJ NR 1120N - UL. PRZEMYSŁOWEJ OD UL. OSIEDLOWEJ DO UL. ELBLĄSKIEJ W MIEJSCOWOŚCI GRONOWO ELBLĄSKIE”			P.W.
				Branża drogi
Nazwa rysunku	PROJEKT STAŁEJ ORGANIZACJI RUCHU			Data opracowania
Zespół projektowy	imię i nazwisko	nr uprawnień	podpis	03/2018
Opracował	inż. Grzegorz WALCZAK			Rys nr: 1
				Skala 1:10000