


Mapa zgodna  
z mapą do celów projektowych

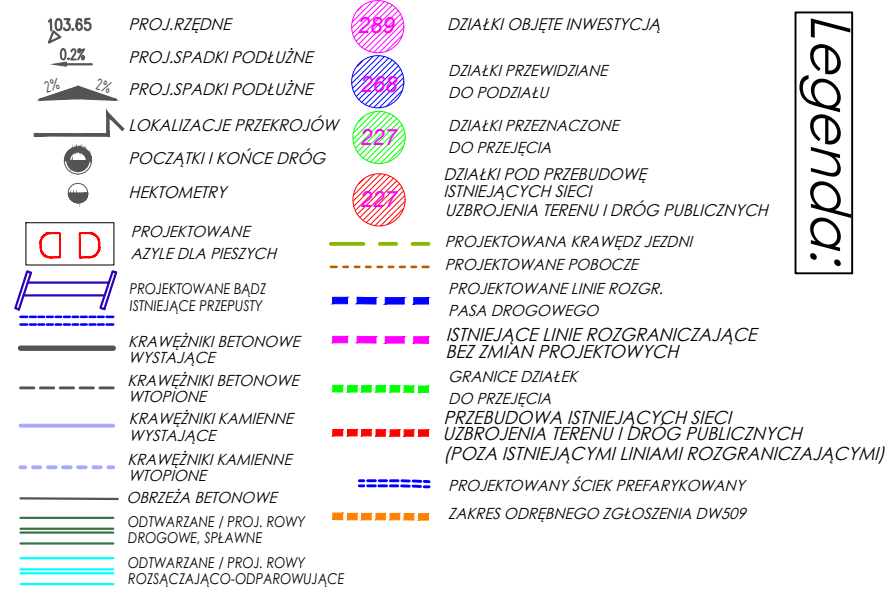

DR OMACC Maciej Białoszewski

INWESTYJA:	"Rozbudowa drogi powiatowej nr 1140N DW 509 - Wilkow - Sierpin - Przemark - Komarowo Żuławskie - Nowa Płania, na odcinku DW 509 - Komarowo Żuławskie o dł. 8,0 km"										
JEDNOSTKA PROJEKTOWA	DROMACC Maciej Białoszewski ul. Górnarowska 31A/5 07-410 Ostrołęka NIP: 758-210-07-65 REGON: 146110936 tel. +48 660 522 577										
INWENIOR	<div style="display: flex; align-items: center;"> <div>                         DROMACC                          engineering and architect                          technical consulting                     </div> </div>										
INWENIOR	<div style="display: flex; justify-content: space-between;"> <div style="width: 45%;"> </div> <div style="width: 50%;">                         Starosta Powiatu Białoszewski                          ul. Saperów 14A,                          62-300 Białog                     </div> </div>										
ZAMAWIAJĄCY	<div style="display: flex; justify-content: space-between;"> <div style="width: 45%;"> </div> <div style="width: 50%;">                         Zarząd Gmin Powiatów w Białym                          z/s w Pasleku                          ul. Dworcowa 6                          14-400 Pasleki                     </div> </div>										
<table border="1" style="width: 100%; border-collapse: collapse;"> <tr> <td style="width: 30%;">PROJEKTANT DROG:</td> <td style="width: 30%;">imię i nazwisko: inż. Przemysław Włoczek</td> <td style="width: 30%;">nr uprawnień: MAŁ/0386/POCD/06</td> <td style="width: 10%;">podpis:</td> </tr> <tr> <td style="height: 40px;"></td> <td></td> <td></td> <td></td> </tr> </table>				PROJEKTANT DROG:	imię i nazwisko: inż. Przemysław Włoczek	nr uprawnień: MAŁ/0386/POCD/06	podpis:				
PROJEKTANT DROG:	imię i nazwisko: inż. Przemysław Włoczek	nr uprawnień: MAŁ/0386/POCD/06	podpis:								
<table border="1" style="width: 100%; border-collapse: collapse;"> <tr> <td style="width: 30%;">KOORDYNATOR PROJEKTU:</td> <td style="width: 30%;">mgr inż. Maciej Białoszewski</td> <td style="width: 30%;"></td> <td style="width: 10%;"></td> </tr> <tr> <td style="height: 40px;"></td> <td></td> <td></td> <td></td> </tr> </table>				KOORDYNATOR PROJEKTU:	mgr inż. Maciej Białoszewski						
KOORDYNATOR PROJEKTU:	mgr inż. Maciej Białoszewski										
RYSUNEK:			nr: <span style="font-size: 24px; font-weight: bold;">3.7</span>								
<div style="border: 1px solid black; padding: 5px; display: inline-block;"> <b>PLAN TYCZENIA WYSOKOŚCIOWEGO</b> </div>											
DATA: 10.2017	SKALA: 1:500	FAZA: PW	REWIZJA: G								