


DROMACC Maciej Białoszewski

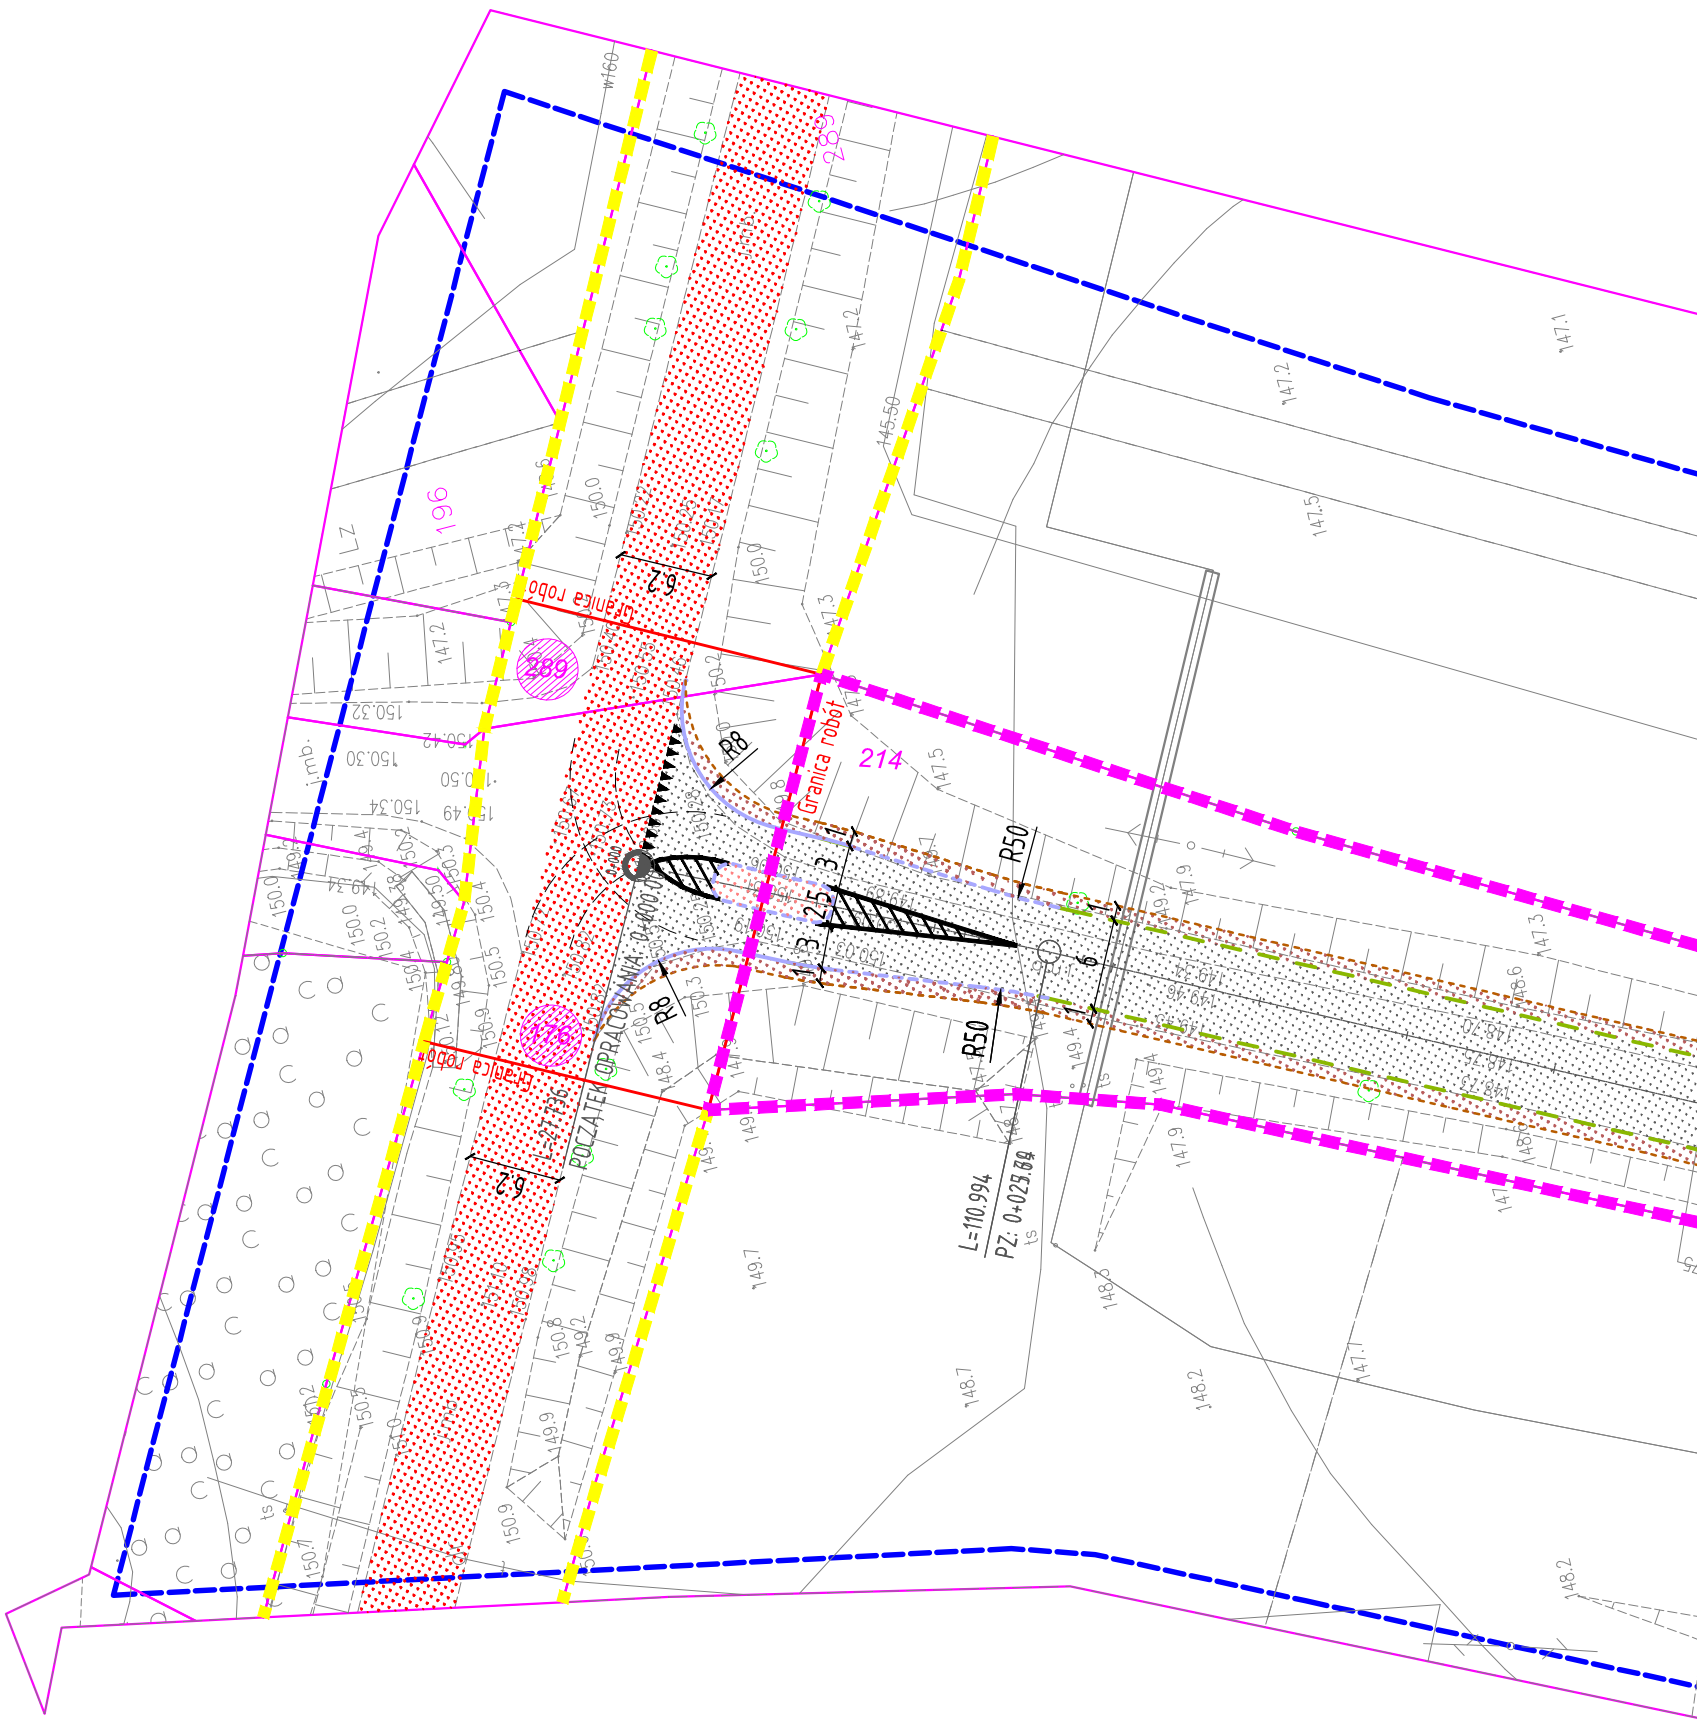

- PROJEKTOWANE DROGI
BITUMICZNE KR 3

PROJEKTOWANA
WYSPA DZIELĄCA

PROJEKTOWANE
POBOCZA

ISTNIEJĄCA DROGA
WOJEWÓDZKA DW509

KRAWĘŻNIKI KAMIENNE
WYNIESIONE

KRAWĘŻNIKI KAMIENNE
WTOPIONE

289

DZIAŁKI WCHODZĄCE W SKŁAD INW.
ZNAJDUJĄCE SIĘ W LINIACH ROZGR.

KRAWĘDŹ JEZDNI

KRAWĘDŹ POBOCZA

GRANICA ROBÓT

ISTNIEJĄCE LINIE ROZGR.
PASA DROGOWEGO DW509

ISTNIEJĄCE LINIE ROZGR.
PASA DROGOWEGO DP1140N
- Legenda:
- INWESTYCJA: "Przebudowa DW509 w zakresie przebudowy skrzyżowania z drogą powiatową nr 1140N Wilkowo - Komorowo Żuławskie"
- JEDNOSTKA
PROJEKTOWA



DROMACC
inżyniering and planning
techniczne consulting

DROMACC Maciej Białoszewski
ul.Goworowska 31A/5
07-410 Ostrołęka
NIP: 758-210-07-65
REGON: 146110936
tel. +48 660 522 577

INWESTOR:



Starosta Powiatu Elbląskiego
ul.Saperów 14A,
82-300 Elbląg

ZAMAWIAJĄCY:

Zarząd Dróg Powiatowych w Elblągu
z/s w Pastęku
ul. Dworcowa 6
14-400 Pastęk

PROJEKTANT DRÓG:	imię i nazwisko: inż. Przemysław Wiącek	nr uprawnień: MAZ/0396/POOD/06	podpis:
KOORDYNATOR PROJEKTU:	mgr inż. Maciej Białoszewski		

RYSUNEK: PLAN ZAGOSPODAROWANIA TERENU nr: 2

DATA:	SKALA:	FAZA:	REWIZJA:
10.2017	1:500	ZGŁOSZENIE ROBÓT	A

Projekt chroniony prawem autorskim

Rozprawy i rysunki z projektami branżowymi