


Arkusz 9

Mapa zgodna
z mapą do celów projektowych

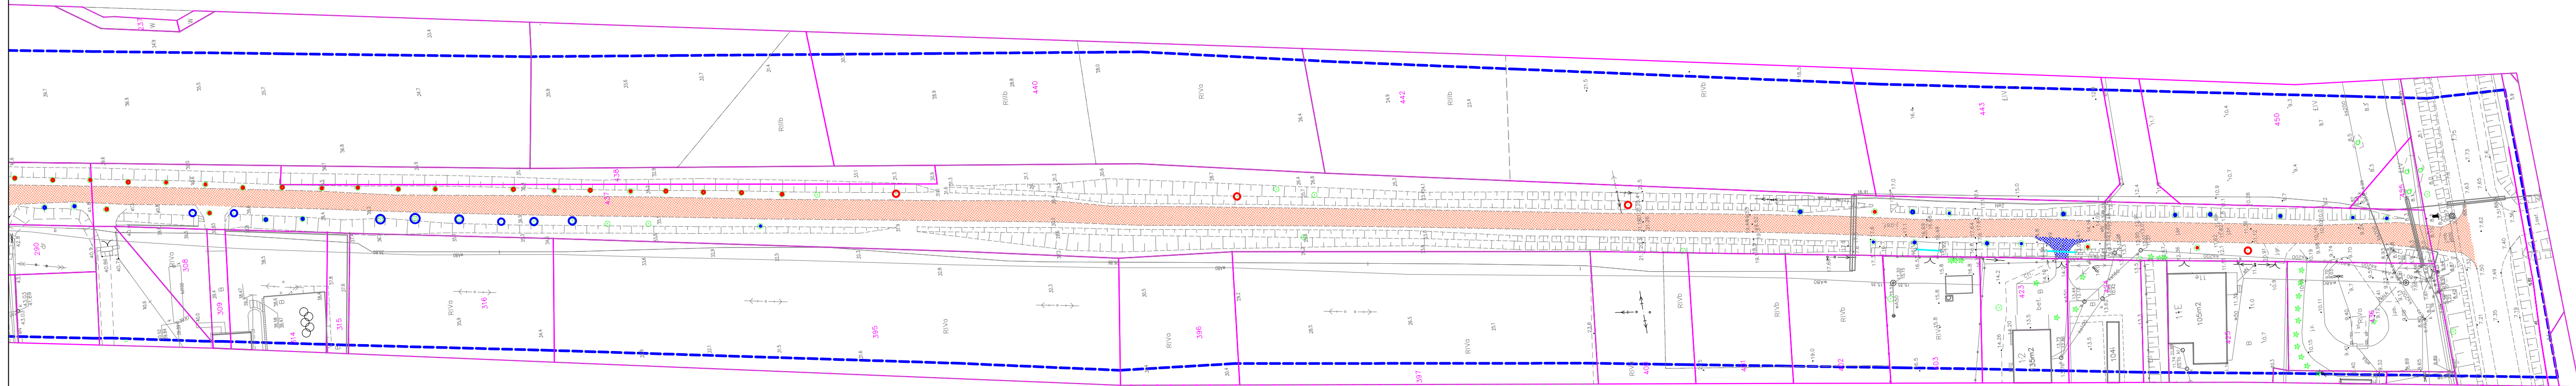

- FREZOWANIE NAW. BITUMICZNEJ
- ROZBIÓRKA NAWIERZCHNI JEZDNI
WRAZ Z PODBUDOWĄ
- ROZBIÓRKA
NAW. BETONOWEJ
- ROZBIÓRKA
NAW. ASFALTOWEJ
- ROZBIÓRKA
NAW. Z KOSTKI PREFABRYKOWANEJ
- ROZBIÓRKA
NAW. BRUKOWEJ
- ROZBIÓRKA ISTNIEJĄCYCH PRZEPUSTÓW
- ROZBIÓRKA ŚCIEKU PREFABRYKOWANEGO
- ROZBIÓRKA WIAT PRZYSTANKOWYCH
- ROZBIÓRKA ISTN. OGRODZENIA
- DRZEWA PRZEWIDZIANE DO WYCINKI
- DRZEWO BEZ INGERENCJI

D R O M A C C Maciej Białoszewski

INWESTYCJA: "Rozbudowa drogi powiatowej nr 1140N DW 509 - Wilkowo - Sierpin - Przemark - Komorowo Żuławskie - Nowa Pila, na odcinku DW 509 - Komorowo Żuławskie o dł. 8,0 km"

JEDNOSTKA PROJEKTOWA: DROMACC Maciej Białoszewski
ul. Górowska 31A/5
07-410 Ostrołęka
NIP: 758-210-07-65
REGON: 146110936
tel. +48 660 522 577

INWESTOR: Starosta Powiatu Ełbskiego
ul. Saperów 14A,
82-300 Ełbląg
ZAMAWIAJĄCY: Zarząd Dróg Powiatowych w Ełblągu
z/s w Pasłęku
ul. Dworcowa 6
14-400 Pasłęk

| | | | |
|-----------------------|--|-----------------------------------|---------|
| PROJEKTANT DROG: | imię i nazwisko: inż. Przemysław Wiącek | nr uprawnień: MAZ/0394/PCOD/06 | podpis: |
| KOORDYNATOR PROJEKTU: | mgr inż. Maciej Białoszewski | | |

RYSunek: PLANSZA ROBÓT ROZBIÓRKOWYCH nr: 8.9

| | | | |
|---------|--------|-------|----------|
| DATA: | SKALA: | FAZA: | REWIZJA: |
| 10.2017 | 1:1000 | PW | G |