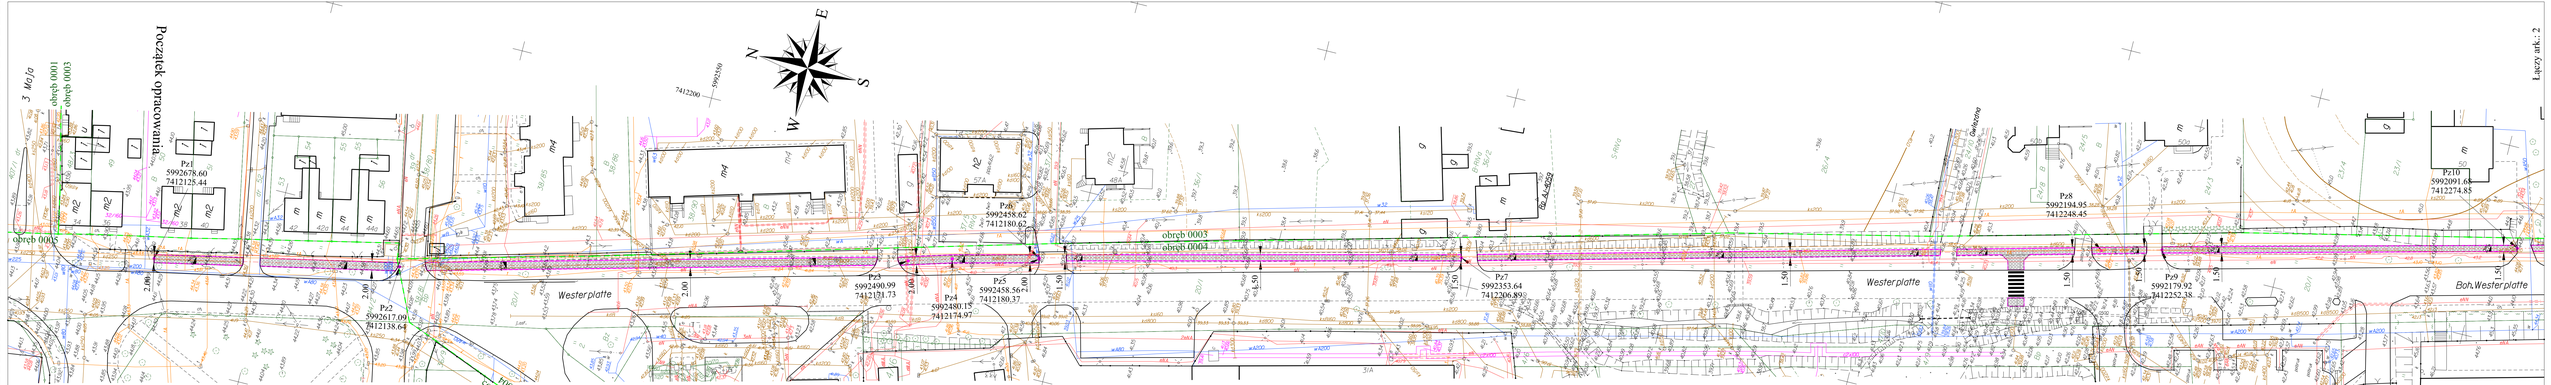

Województwo:	warmińsko-mazurskie
Powiat:	elbląski
Miasto:	Pasłęk
Obręb:	0004, 0005
Dz. nr :	20/1, 20/2, 44/2

LEGENDA:

- projektowany chodnik - kostka szara gr. 6 cm
- projektowane obrzeże chodnikowe
- projektowany krawężnik

TRASA Mirosław Klotzke	ul. Łabiszewa 6 82-500 Kwidzyn 826-010-54-63
Opracowanie:	„REMONT NAWIERZCHNI CHODNIKA DROGI POWIATOWEJ NR 1181N ul. WESTERPLATTE (bdo, od własnu na dworzec PKP do bdo. GDDKiA w Pasłęku)"
Inwestor:	Zarząd Dróg Powiatowych w Elblągu z siedzibą w Pasłęku ul. Cieszowa 6 , 14-400 Pasłęk
Rysunek:	Plan Zagospodarowania Terenu — Nr rysunku: 1
Faza:	Projekt Wykonawczy — Data: 10.2018
Branża:	drogi — Skala: 1:500
Projektant:	mgr inż. Mirosław Klotzke uprawnienia: 1182/91 — Podpis:
Sprawdzający:	mgr inż. Marek Makosa uprawnienia: 1182/91 — Podpis: