


# Przekrój normalny

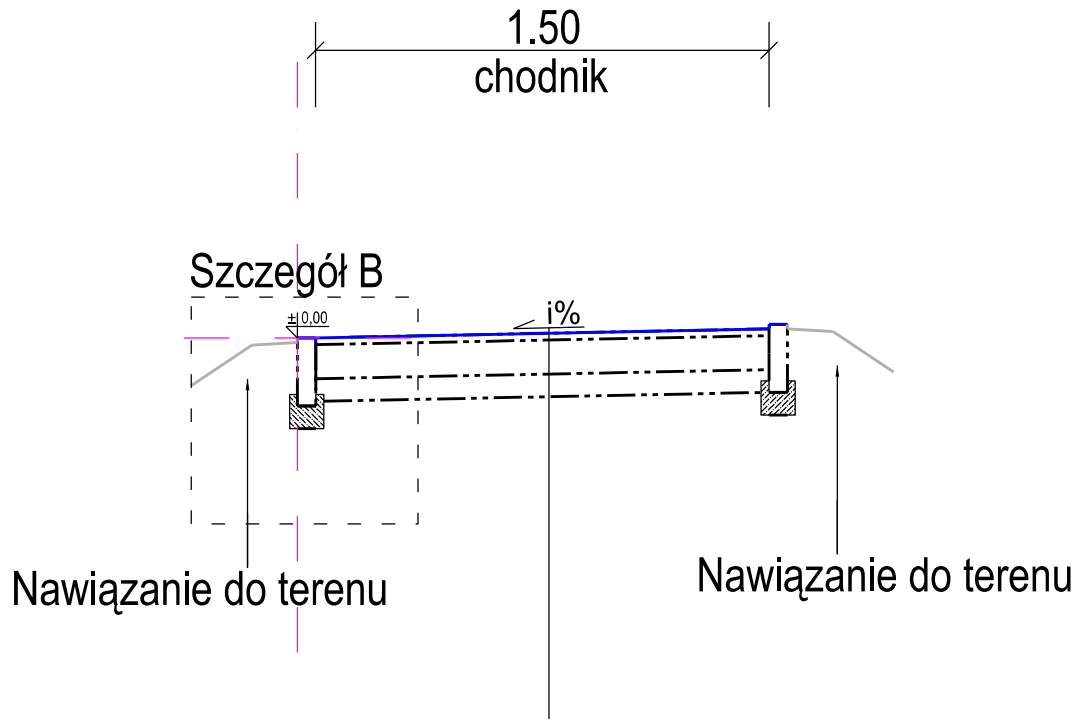

Kostka betonowa gr. 6 cm

Podsypka cementowo-piaskowa gr. 3 cm

Podbudowa kruszywo łamane 0/31,5 gr. 10 cm

Warstwa odsączająca z piasku gr. 10 cm

<b>TRASA Mirosław Klotzke</b>		ul. Łąkowa 6 Rotmanka 83-010 Straszyn
Opracowanie: „REMONT NAWIERZCHNI CHODNIKA DROGI POWIATOWEJ NR 1181N ul. WESTERPLATTE (odc. od wjazdu na dworzec PKP do bazy GDDKiA w Pasłęku)”		
Inwestor: Zarząd Dróg Powiatowych w Elblągu z siedzibą w Pasłęku ul. Dworcowa 6, 14-400 Pasłek		
Rysunek:	Przekrój normalny	Nr rysunku: 3
Faza:	Projekt Wykonawczy	Data: 10.2018
Branża:	drogi	Skala: 1:500
Projektant:	mgr inż. Mirosław Klotzke upr. bud. nr 17/Gd/01	Podpis
Sprawdzający:	mgr inż. Marek Makosa upr. proj. nr POM/0301/PODD/09	Podpis