


# PRZEMROJE POPZECZNE

Pik = 3+433,05  
Skala 1:200/200

$$P.P. = -3,00$$


Łuk, pik = 95,66 (68,54%) z 139,56 zakręcił w lewo

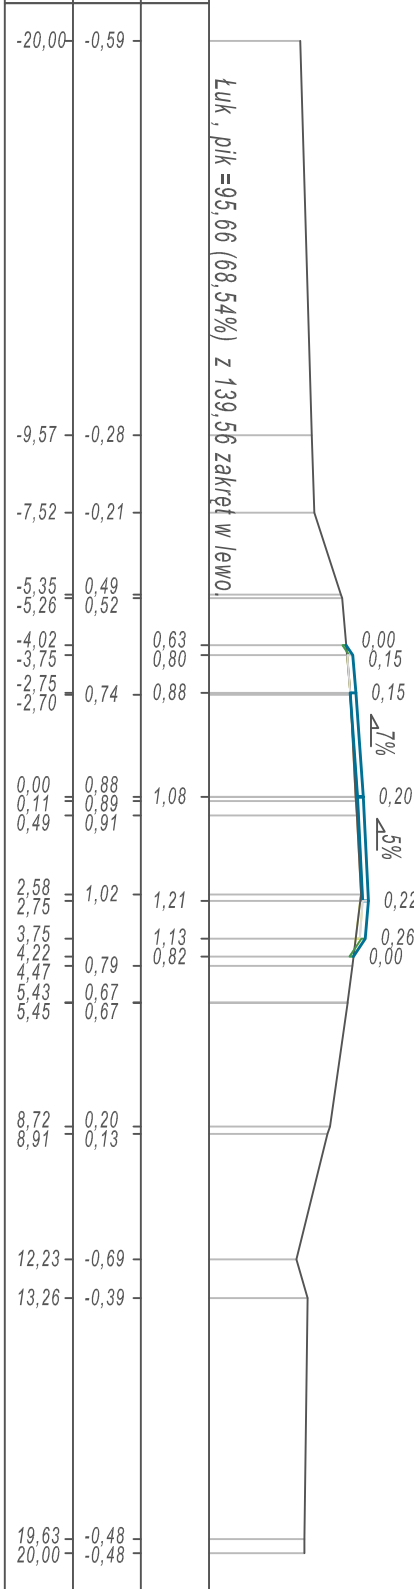

Pik = 3+450,45  
Skala 1:200/200

$$P.P. = -3,00$$


Łuk, pik = 113,06 (81,01%) z 139,56 zakręt w lewo

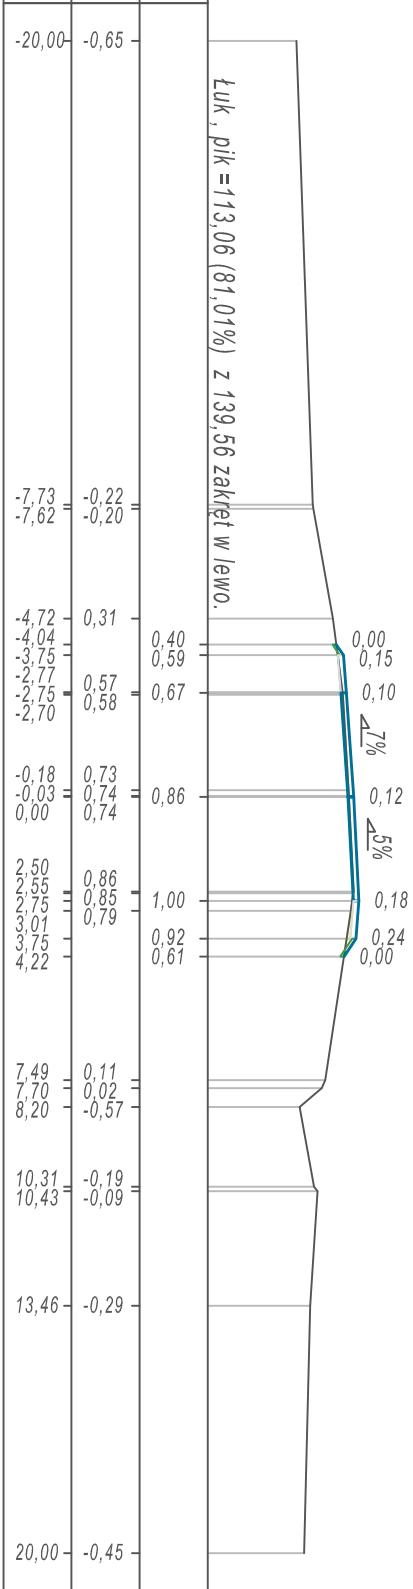

Pik = 3+470,50  
Skala 1:200/200

$$P.P. = -4,00$$

Łuk, pik = 133,11 (95,38%) z 139,56 zakręt w lewo

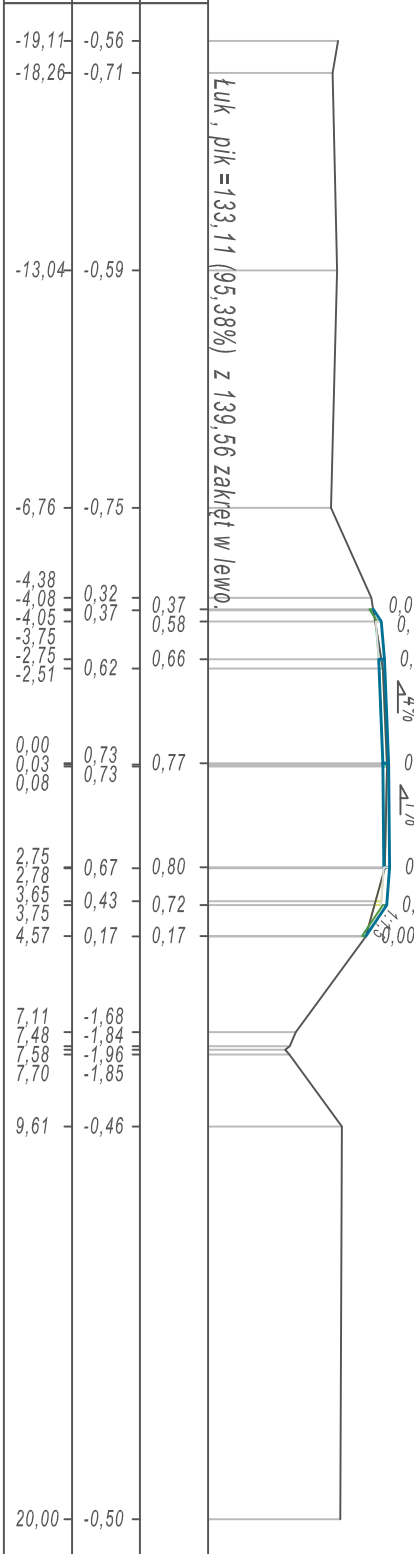


# SKALA 1:200/200


$$P_{ik} = 3+477,88$$

P.P. = -5,00

Prosta, pik=0,93 (3,77%) z 24,66

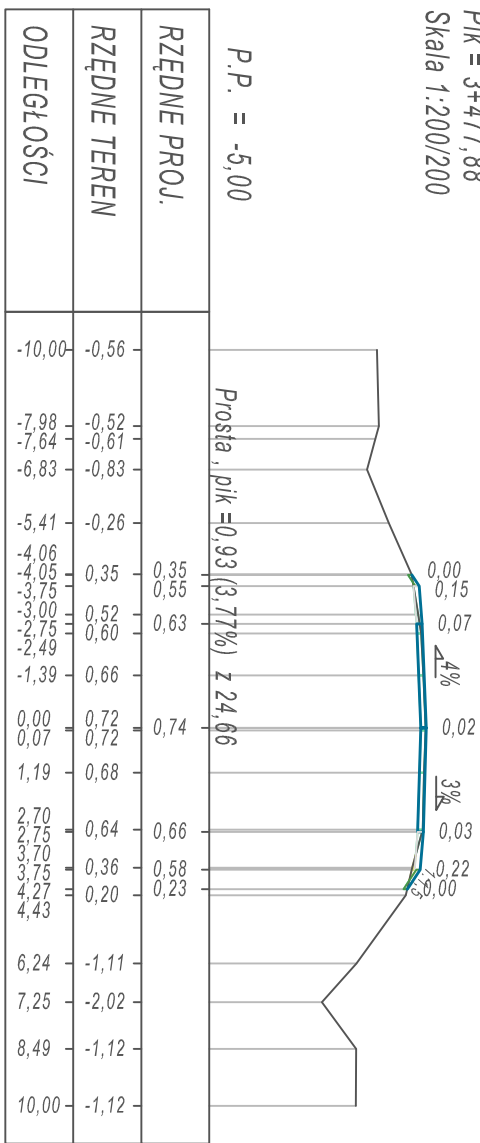

Skala 1:200/200  
Pik = 3+487,00
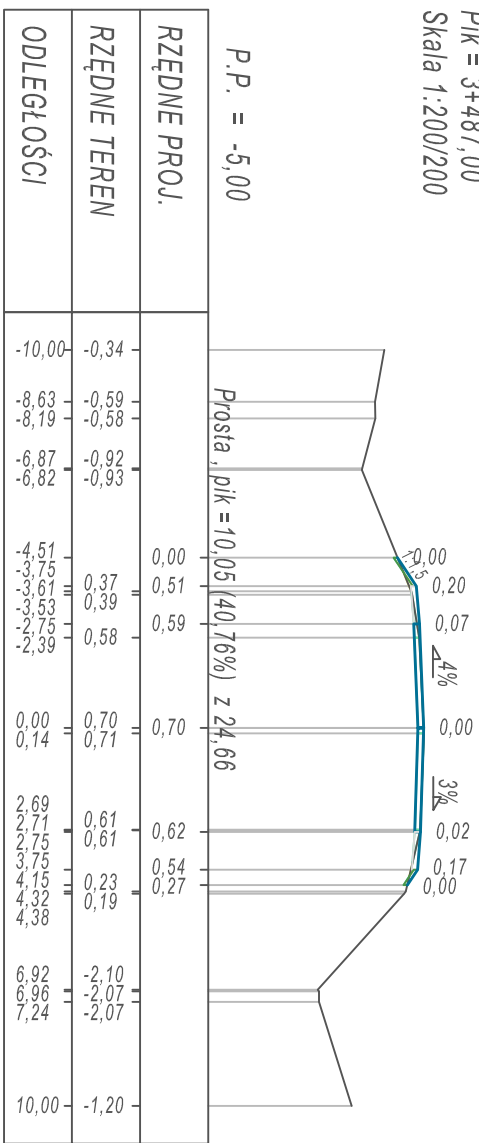
$$P.P. = -5,00$$
Prosta,  $pik = 10,05$  (40,76%) z 24,66

<div>OBSŁUGA INWESTYCJI BUDOWLANYCH</div>					
mgr inż. Jacek Hejman 82-200 Elbląg ul. Przepyszynskiego 15					
OB					
Nazwa projektu	PROJEKT BUDOWANO-WYKONAWCZY Przebudowa drogi powiatowej nr 1121N Elbląg - Raźdz Elbląskie - Krzaców o długości ok km 0+40,00 do km 3+850"				
Adres obiektu	wykonawca: warsztaty modernizacji dróg Elbląg oferta: Raźdz Elbląskie nr 3173, 3984, 125 021 8207 15202, 15462 adres: Tęczy Elbląskie telefon nr 1 120 130 136				
Inwestor	Powiat Elbląski ul. Sępowoń 14A, 82-200 Elbląg Urząd Drog Powiatowych w Elblągu z/su Pasieku ul. Dworcowa 6, 14-400 Pasiek				
Tytuł opracowania	PRZEBUDOWA POPRZECZNE				
Zespół projektowy	imię i nazwisko nr uprawnień podpis				
Opracował	mgr inż. Jacek Hejman				
Opracował	mgr inż. Tomasz Wojnowski				
Projektował drogi	tech. Renata Celuch 1227/EU/87				
	Data oprac. 08/2018				
	Skala: 1:200/200				
	Rys nr : 30				