


SKALA 1:50/1000

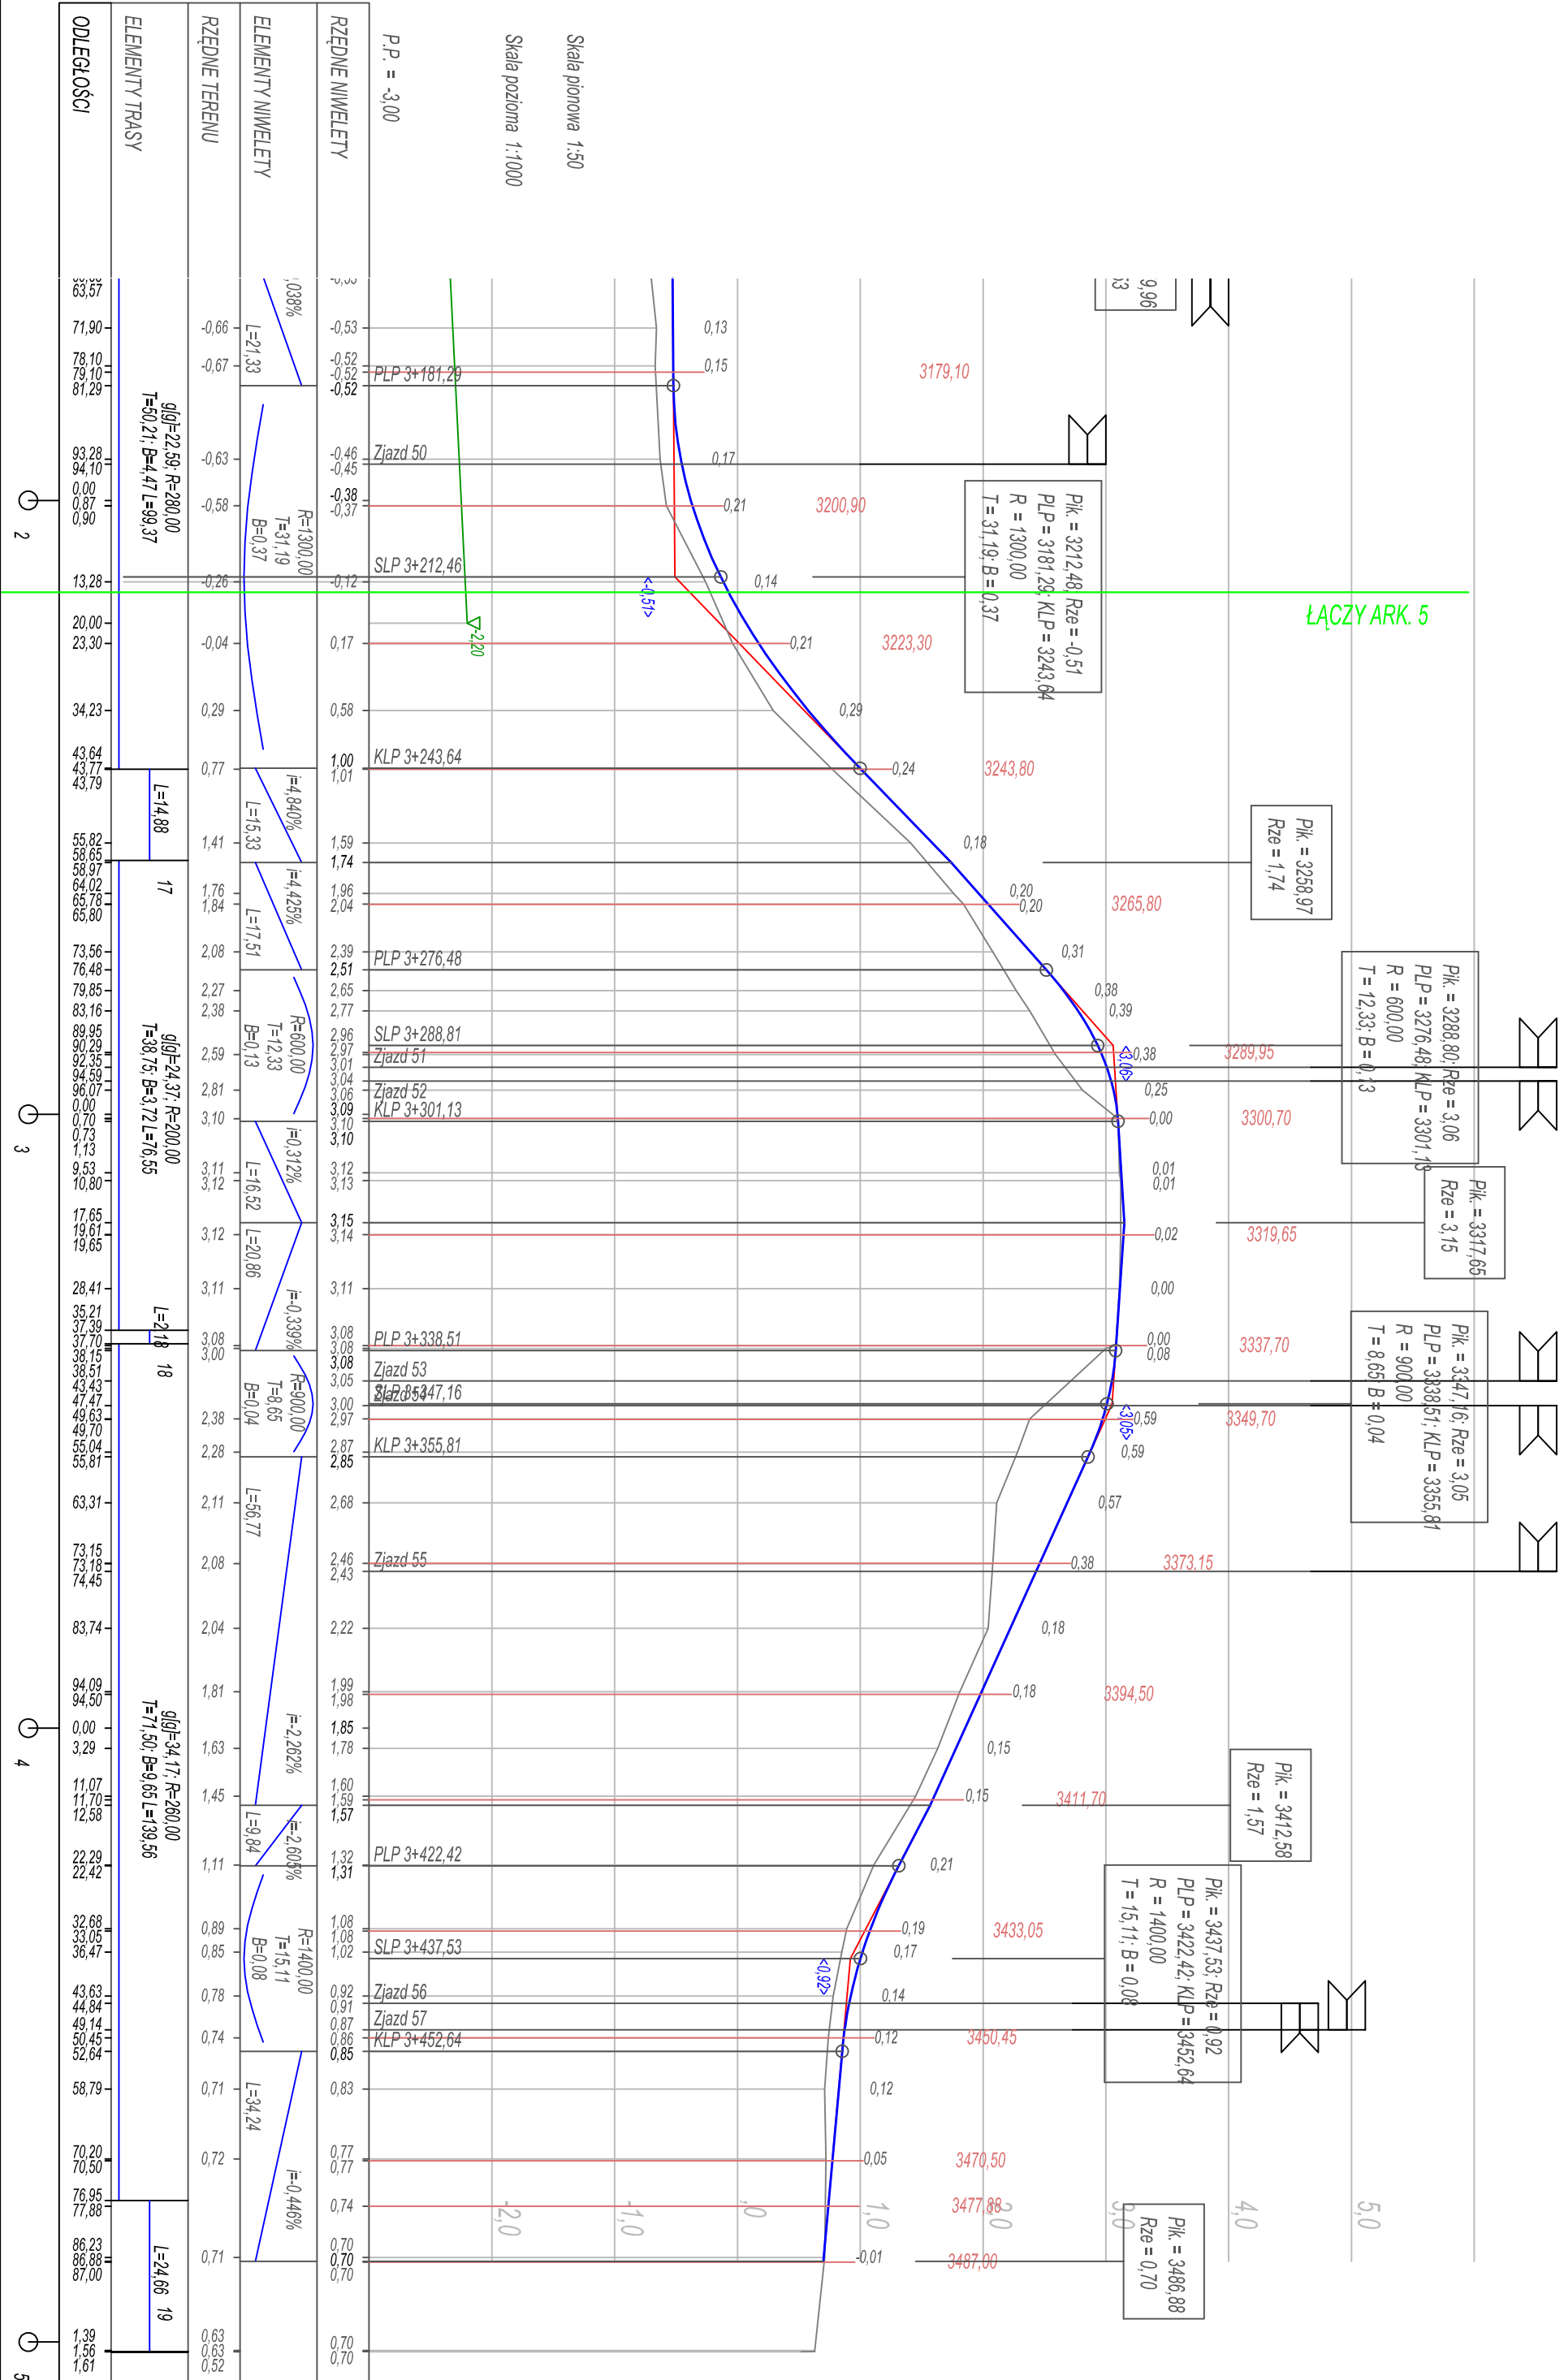

<div>OB</div> <div>OBŚLUGA INWESTYCJI BUDOWLANYCH</div> <div>mgr inż. Jacek Hejman</div> <div>82-300 Elbląg ul. Przybyłowicza 15</div>			
<div>PROJEKT BUDOWLANO-WYKONAWCZY</div> <div>Przebudowa drogi powiatowej nr 127N Elbląg - Rzeźni Elbląskie - Krzeszów oddziel. od km 0+400 do km 3+680</div>			
Nazwa projektu	Przebudowa drogi powiatowej nr 127N Elbląg - Rzeźni Elbląskie - Krzeszów oddziel. od km 0+400 do km 3+680 wjeżdżającym z kierunku - murawiska, powiat: Elbląski, gmina Elbląg, obwód: powiat Elbląski działka nr: 515, 1354, 155, 520, 1520, 1522, 1542 obwód: powiat Elbląski działka nr: 1, 153, 150, 151		
Adres obiektu	Powiat Elbląski ul. Sępolew 14A, 82-300 Elbląg Zarząd Drog Powiatowych w Elbgu z/św Pasieku ul. Dworcowa 6, 14-400 Pasiek		
Inwestor	Tytuł opracowania		
<div>PROFIL PODŁUŻNY</div>			
Inne nazwisko mgr inż. Jacek Hejman mgr inż. Tomasz Wojcikowski tech. Renata Celich		nr uprawnień 1227/EL/87	podpis 1:50/1:000 rys.: <div>14</div>
Zespół projektowy	Data oprac.: 04/2018		
Opracował	Skala:		
Opracował	Rys.:		
Projektował drogę	14		