PROJEKT ZAGOSPODAROWANIA TERENU

SKALA 1:500

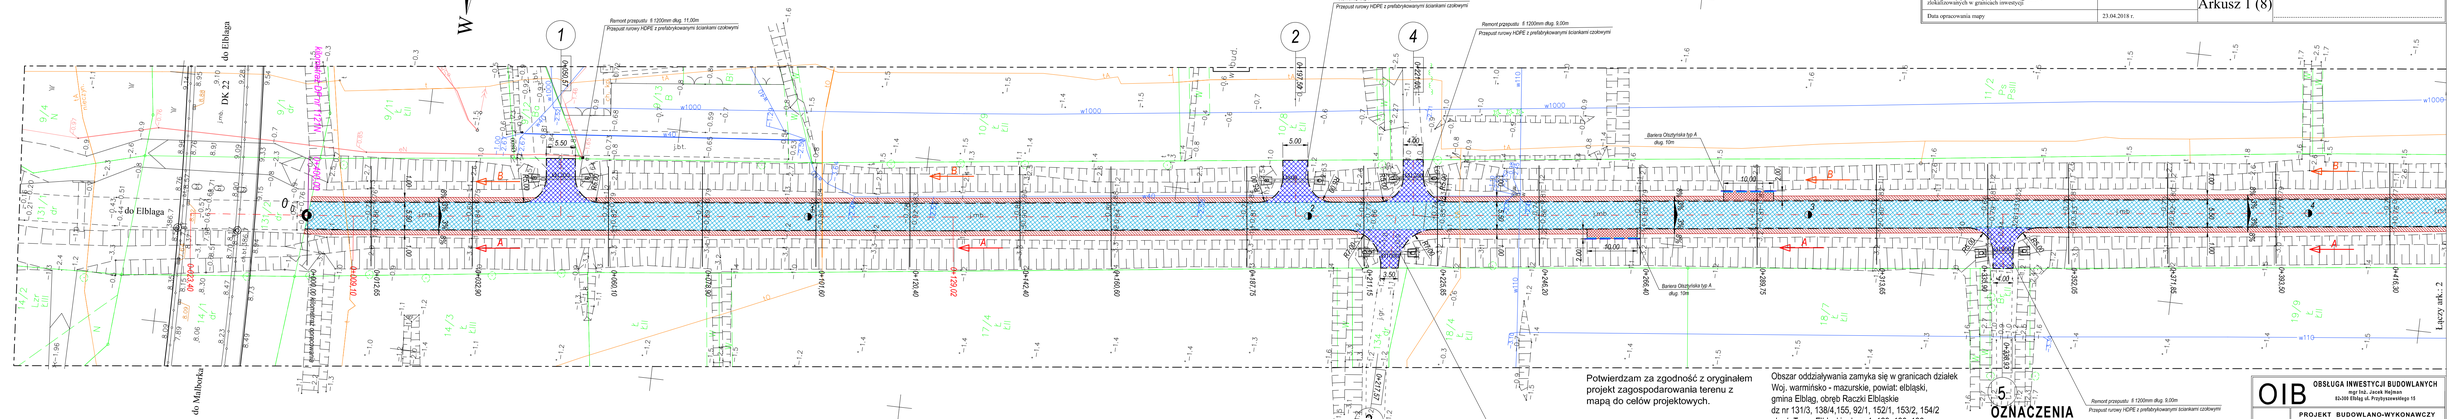

MAPA DO CELÓW PROJEKTOWYCH

Oznaczenie kancelaryjne zgłoszenia pracy geodezyjnej		GN.6640.1.446.2018	Nr ks. rob. 88/2018
Jednostka ewidencyjna	identyfikator	280401_2	
	nazwa	Elbląg	
Obręb ewidencyjny	identyfikator	280401_2.0024, 0026	
	nazwa	Raczki Elbląskie, Tropy Elbląskie	Raczki Elbląskie Droga Powiatowa Nr 1121N
Skala mapy		1:500	
Nazwa układu współrzędnych	prostokątnych płaskich	2000/7	
	układu wysokości	Kronsztadt 60	
Oznaczenie granic obszaru, który był przedmiotem aktualizacji			
Informacje o służebnościach gruntowych zapisanych w KW, znających wpływ na zagospodarowanie gruntów, działalnowanych w granicach otwarzyć		nie badano	
Data opracowania mapy		23.04.2018 r.	Arkusz 1 (8)

Przedsiębiorstwo Usług Geodezyjno - Kartograficznych
geoexpres
ul. Bednarska 12 I / A
82-300 Elbląg

Przedstawiciel wykonawcy:
mgr inż. Marek Smoliński nr upr. 15399

Kierownik roboty:
mgr inż. Marek Smoliński nr upr. 15399

Potwierdzam za zgodność z oryginałem projekt zagospodarowania terenu z mapą do celów projektowych.

Obszar oddziaływania zamyka się w granicach działek Woj. warmińsko - mazurskie, powiat: elbląski, gmina Elbląg, obręb Raczki Elbląskie dz nr 131/3, 138/4,155, 92/1, 152/1, 153/2, 154/2 obręb Tropy Elbląskie dz nr 1, 129, 130, 136. Obszar oddziaływania wyznaczono w oparciu o przepisy ustawy z dnia 21.03.1985 r. o drogach publicznych Dz. U. 2015 r. poz. 460 z późniejszymi zmianami.

OZNACZENIA

- Nawierzchnia bitumiczna - jezdnia
- Nawierzchnia bitumiczna - zjazdy i skrzyżowania
- Nawierzchnia z kłsm - pobocze
- Nawierzchnia z betonowej kostki brukowej - perony przystankowe
- Krawężnik betonowy wtopiony 15x30
- Element oporowy "L" 60x40x40x7,5
- Obrzeże betonowe 8x30x100
- Bariera wygrodzeniowa Ołztyńska typ A
- Bariera ochronna stalowa N2 W2

OIB
OBSŁUGA INWESTYCJI BUDOWLANYCH
mgr inż. Jacek Hejmen
82-300 Elbląg ul. Przytoczewskiego 15

Nazwa projektu	PROJEKT BUDOWLANO-WYKONAWCZY Przebudowa drogi powiatowej nr 1121N Elbląg – Raczki Elbląskie – Krzewsk odcinek od km 0+400 do km 3+650 województwo warmińsko - mazurskie, powiat: elbląski, gmina Elbląg, obręb: Raczki Elbląskie dz. nr 1/3, 1/2, 1/1, 1542 obręb Tropy Elbląskie działki nr:1, 129, 130, 136
Adres obiektu	
Inwestor	Powiat Elbląski ul. Saperów 14A, 82-300 Elbląg Zarząd Dróg Powiatowych w Elblągu z/sw Posiekiu ul. Dworcowa 6, 14-400 Pasłęk
Tytuł opracowania	PROJEKT ZAGOSPODAROWANIA TERENU

Branża	Data oprac.
drogi/RWA	08/2018

Zespół projektowy	imię i nazwisko	nr uprawnień	podpis
Opracował	mgr inż. Jacek Hejmen		
Opracował	mgr inż. Tomasz Wojtkiewicz		
Projektował drogi	tech. Renata Celuch	122/ELB/7	

Skala: 1:500

Rys nr: 1