


PRZEKROJE KONSTRUKCYJNE  
skala 1:50

PRZEKRÓJ TYPOWY A-A  
od km 0+000,00 do km 0+272,35

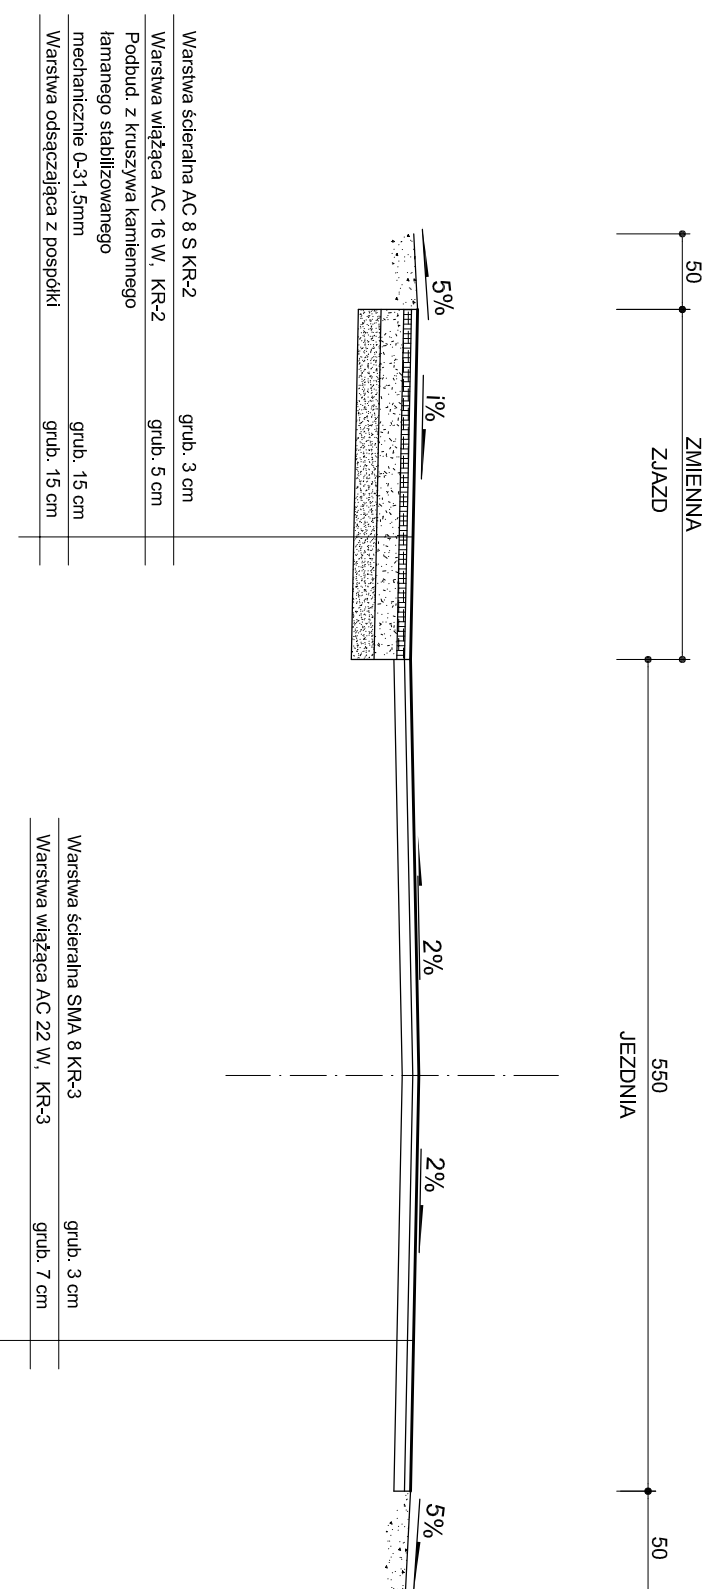

**OIB** OBSŁUGA INWESTYCJI BUDOWLANYCH  
mgr inż. Jacek Hejman  
82-300 Elbląg ul. Przydyżewskiego 15

**PROJEKT WYKONAWCZY**

Nazwa projektu	Przebudowa drogi powiatowej Nr 1101 N Zalew Wiskany - Nowoniki - Bielnik Drogi na odcinku Ceplice - Nowoniki od km 1+113,00 do km 4+331,00 - Etap II		
Adres obiektu	działka nr 1, 7, 19, 20, 24, 25, 26, 45, OBRĘB NOWAKOWO działka 201, 282, 284/2 obręb Ceplice powiat elbląski		
Investor	ZARZĄD DRÓG POWIATOWYCH W ELBLĄGU ZIS W PASŁĘKU Branża drogi P. W.		
Typu opracowania	PRZEKROJE KONSTRUKCYJNE		Data oprac. 10/2013
Zespół projektowy	Inż. Inżyniersko	nr uprawnień	podpis
Opracował	mgr inż. Jacek Hejman		Skala: 1:50
Opracował	mgr inż. Tomasz Wójcicki		Rys nr.:
Projektował drogi	mgr inż. Małgorzata Michalik-Chanowska	197/IEU/94	<b>21</b>