


PRZEKROJE KONSTRUKCYJNE
skala 1:50

PRZEKRÓJ TYPOWY B-B
od km 0+272,35 do km 0+913,05

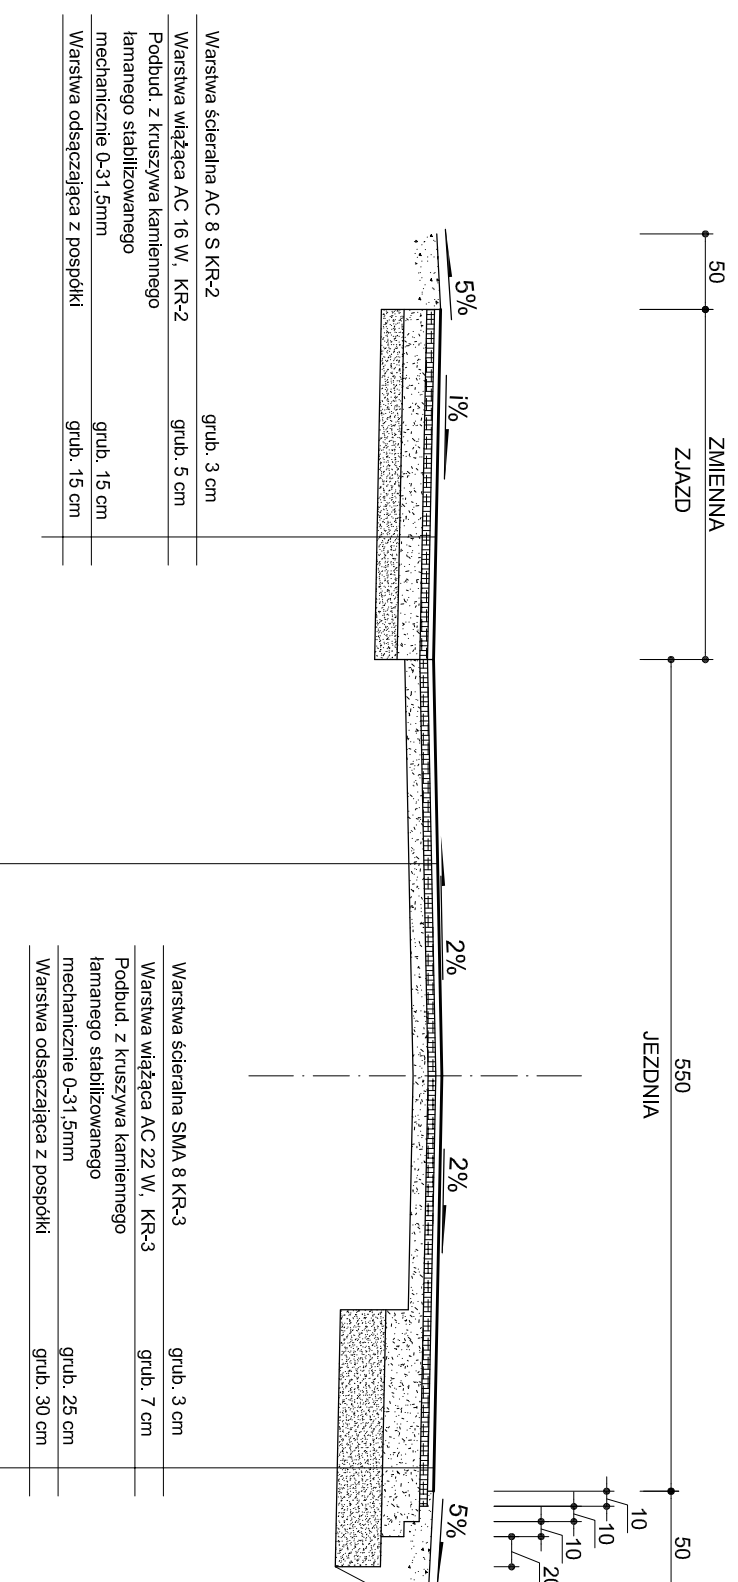

OIB OBSŁUGA INWESTYCJI BUDOWLANYCH
mgr inż. Jacek Hejman
82-300 Elbląg ul. Przydyżewskiego 15

PROJEKT WYKONAWCZY

Nazwa projektu	Przebudowa drogi powiatowej Nr 1101 N Zalew Wiślany - Nowowki - Bielnik Drogi na odcinku Ceplice - Nowotkowo od km 1+113,00 do km 4+331,00 - Etap II		
Adres obiektu	działka nr 1, 7, 19, 20, 24, 25, 26, 45, OBRĘB NOWAKOWO działka 251, 282, 284/2 obręb Ceplice powiat elbląski		
Inwestor	ZARZĄD DRÓG POWIATOWYCH W ELBLĄGU ZIS W PASŁĘKU Branża drogi P. W.		
Typu opracowania	PRZEKROJE KONSTRUKCYJNE		Data oprac. 10/2013
Zespół projektowy	Inż. i nazwisko	nr uprawnień	podpis
Opracował	mgr inż. Jacek Hejman		Skala: 1:50
Opracował	mgr inż. Tomasz Wójcicki		Rys nr.:
Projektował drogi	mgr inż. Małgorzata Michalik-Charwaska	197/HEU94	22