


PRZEKROJE KONSTRUKCYJNE  
skala 1:50

PRZEKRÓJ TYPOWY C-C  
od km 0+913,05 do km 3+208,16

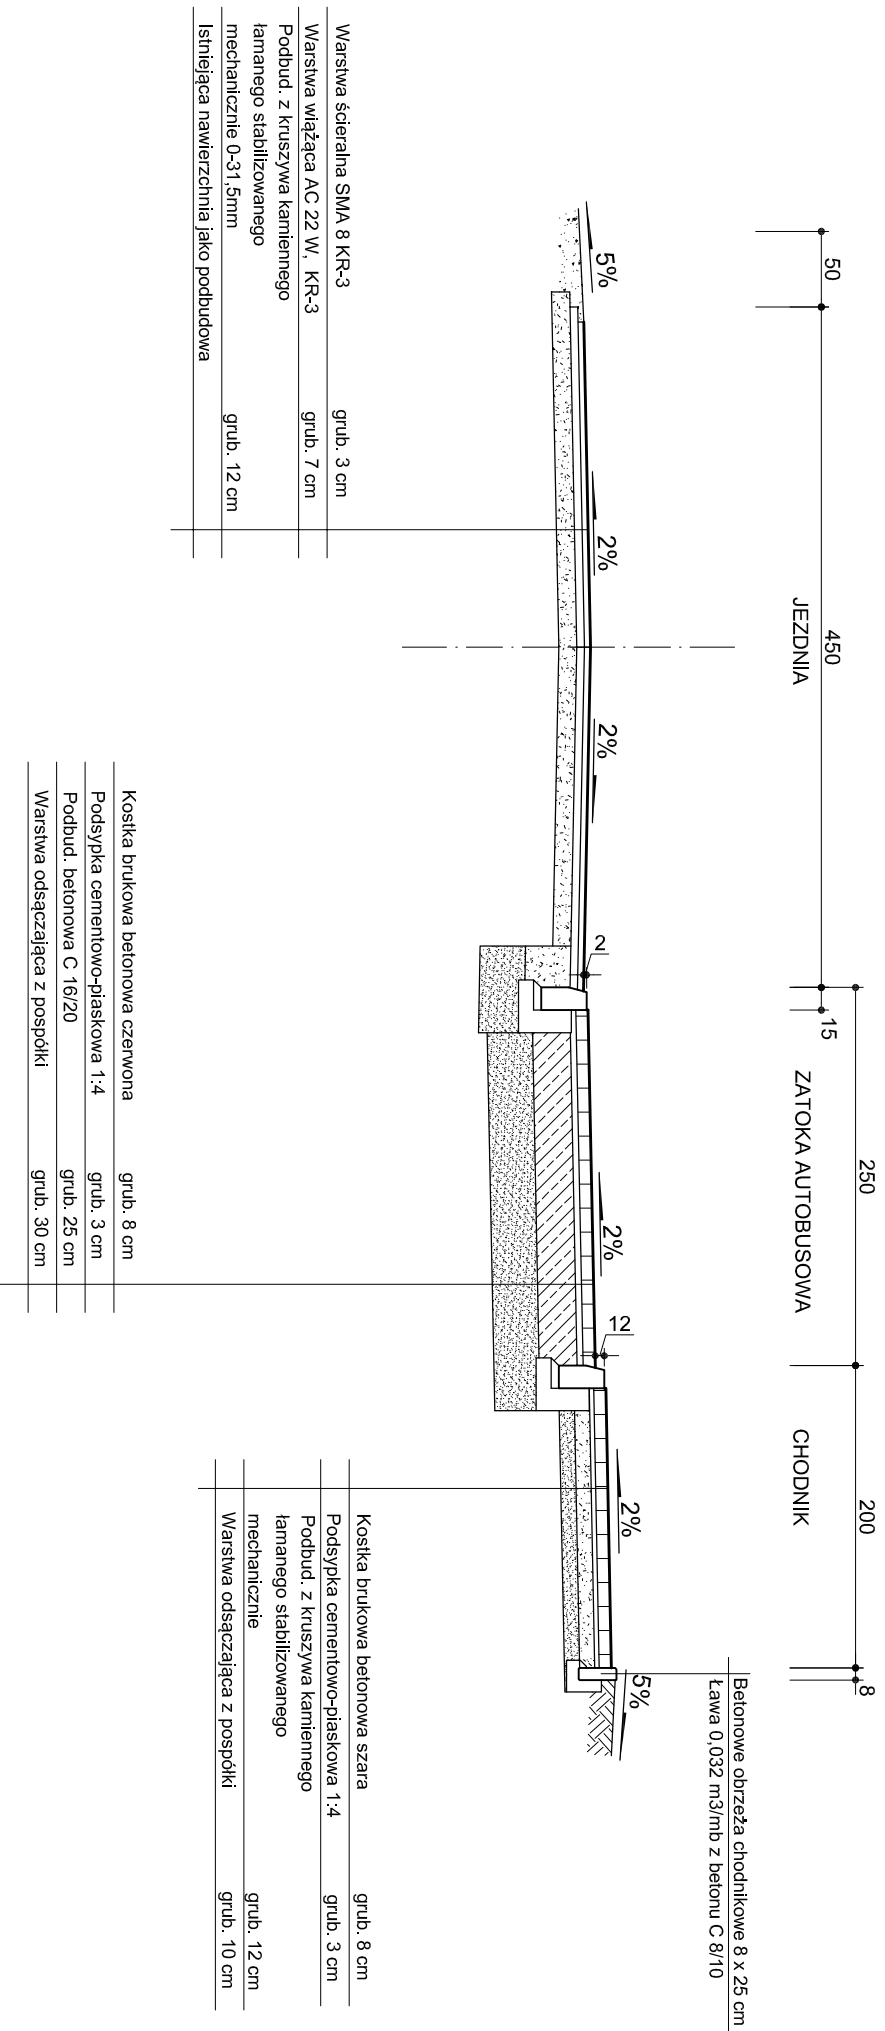

**OIB** OBSŁUGA INWESTYCJI BUDOWLANYCH  
mgr inż. Jacek Hejman  
82-300 Elbląg ul. Przybyszewskiego 15

PROJEKT WYKONAWCZY

Nazwa projektu	Przebudowa drogi powiatowej Nr 1101 N Zalew Wiślany - Nowoniki - Bielnik Drogi na odcinku: Czaple - Nowoniki od km 1+113,00 do km 4+31,00 - Etap II		
Adres obiektu	dzielnica nr 1, 7, 19, 20, 24, 25, 26, 45, OBRĘB NOWAKOWO dzielnica 201, 282, 284/2 obręb Cieplice powiat elbląski		
Investor	ZARZĄD DRÓG POWIATOWYCH W ELBLĄGU ZIS W PASŁĘKU Branża: drogi P. W.		
Typu opracowania	PRZEKROJE KONSTRUKCYJNE		Data oprac.: 10/2013
Zespół projektowy	Inż. i nazwisko	nr uprawnień	podpis
Opracował	mgr inż. Jacek Hejman		Skala: 1:50
Opracował	mgr inż. Tomasz Wójcicki		Rys nr.:
Projektował drogi	mgr inż. Małgorzata Michalik-Charowska	197/IEU/94	<b>23</b>