



PRZEKROJE KONSTRUKCYJNE

PRZEKRÓJ KONSTRUKCYJNY km 0+000 - 1+800

SKALA 1:50

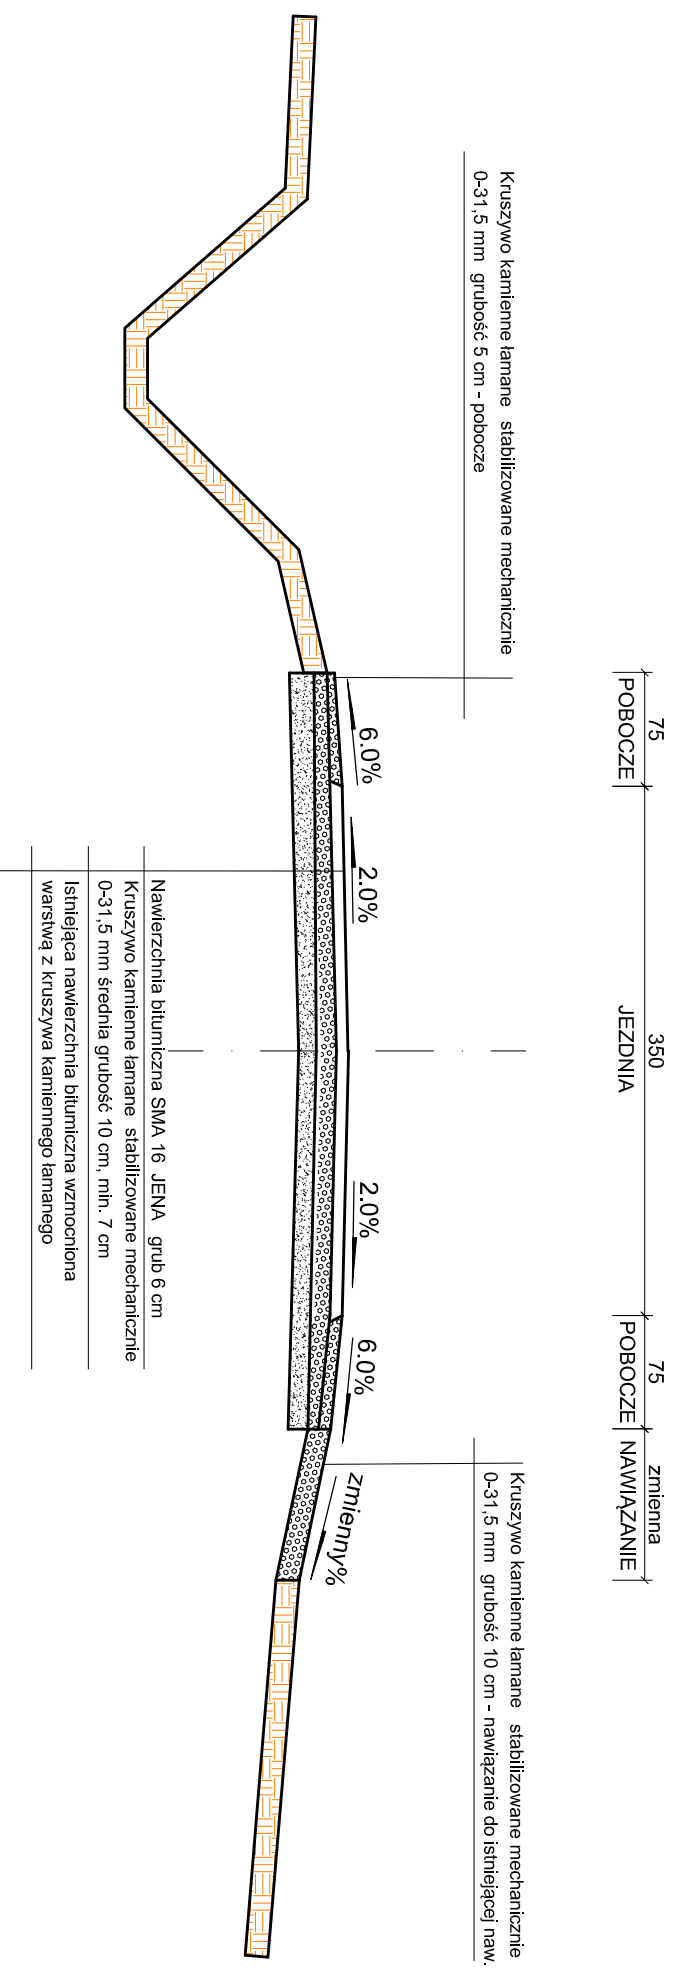

PRZEKRÓJ KONSTRUKCYJNY km 1+800 - 2+423

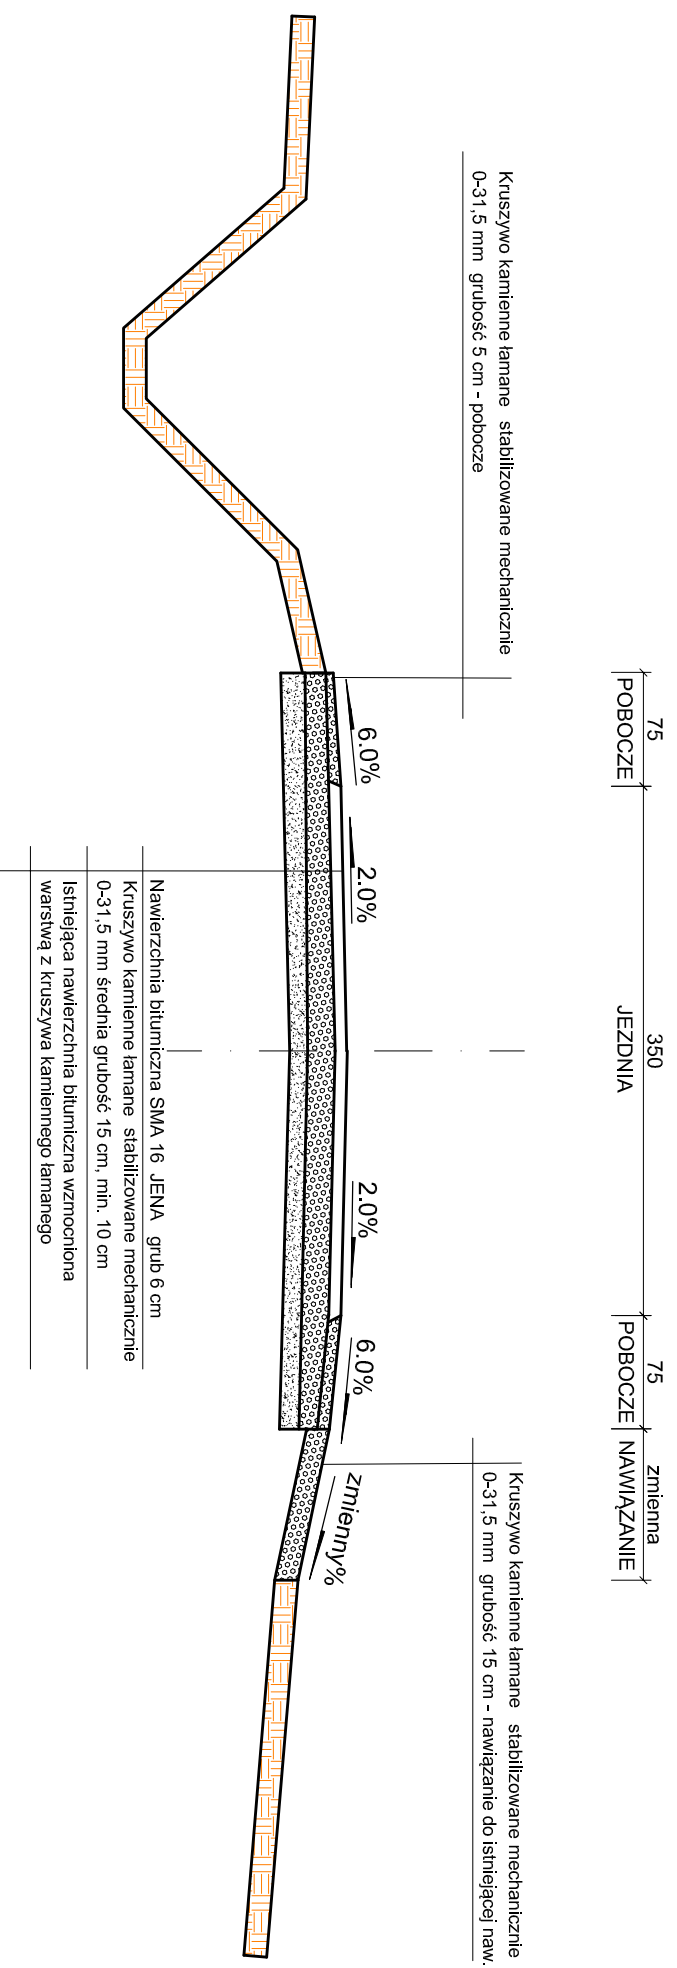

OIB		OBSŁUGA INWESTYCJI BUDOWLANYCH	
mgr inż. Jacek Hejman 82-300 Elbląg ul. Przybyszewskiego 15			
Nazwa projektu	REMONT DRUGI POWIATOWEJ NR 1135N NA ODCINKU POMORSKA WIEŚ - ROGOWO		
Adres obiektu	Woj.: warm.-mazur. Powiat: elbląski, Gmina: Miłgiewo, obręb Pomorska Wieś, działka nr 290; Gmina Pasiek, obręb Rogowo, działka nr 59/4		
Investor	Powiat Elbląski ul. Saperów 14A, 82-300 Elbląg	Branża drogi	
Tytuł opracowania	PRZEKROJE KONSTRUKCYJNE		
Zespół projektowy	imię i nazwisko	nr. uprawnień	podpis
Opracował	mgr inż. Jacek Hejman		
Projektant	tech. Renata Celiuch	1227/EL/87	
Data oprac. 07.2019			Skala: 1:50
Rys nr. 6			