PROFIL PODŁUŻNY
SKALA 1:100/1000

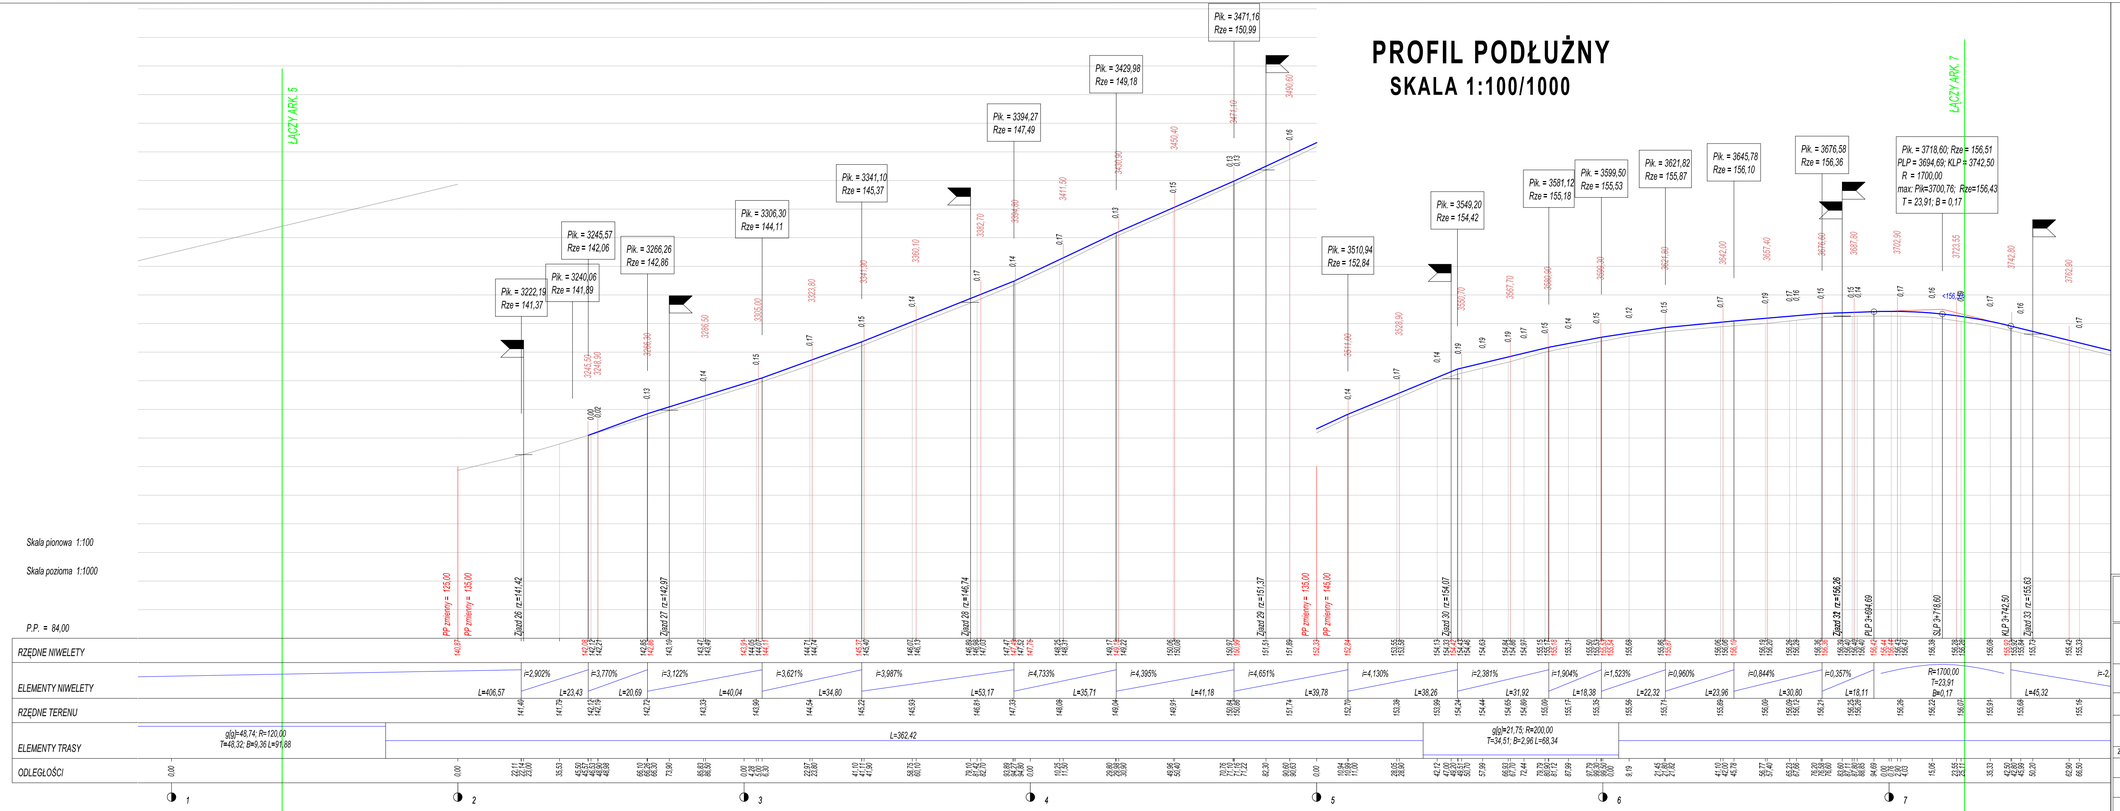

OIB WOJTANOWSKI	OBSŁUGA INWESTYCJI BUDOWLANYCH Tomasz Wojtanowski 82-300 Elbląg ul. Ogólna 1M/3
Nazwa projektu	**PROJEKT WYKONAWCZY** **„Remont drogi powiatowej Nr 1136N DW 503 - Łęcze - Elbląg na odcinku od km 0+000 do 2+840 i od 3+270 do km 4+759"**
Adres obiektu	województwo; warmińsko - mazurskie, powiat: elbląski, gmina Tolkmicko, obręb Suchacz, działka nr: 136/4, obręb Łęcze, działki nr: 62, 190
Inwestor	Zarząd Dróg Powiatowych w Elblągu z/s w Pasłęku ul. Dworcowa 6
Branża DR P.-W.	
Tytuł opracowania	**PROFIL PODŁUŻNY**
Data oprac.	12.2017
Zespół projektowy	imię i nazwisko / uprawnienia / podpis
Opracował	mgr inż. Jacek Hejman
Opracował	mgr inż. Tomasz Wojtanowski
Projektował	mgr inż. Małgorzata Michalik-Danowska — 1971/EL/94
Skala:	1:100/1000
Rys nr :	**21**