



PRZEKROJE KONSTRUKCYJNE

SKALA 1:50

PRZEKRÓJ KONSTRUKCYJNY - istniejąca podbudowa

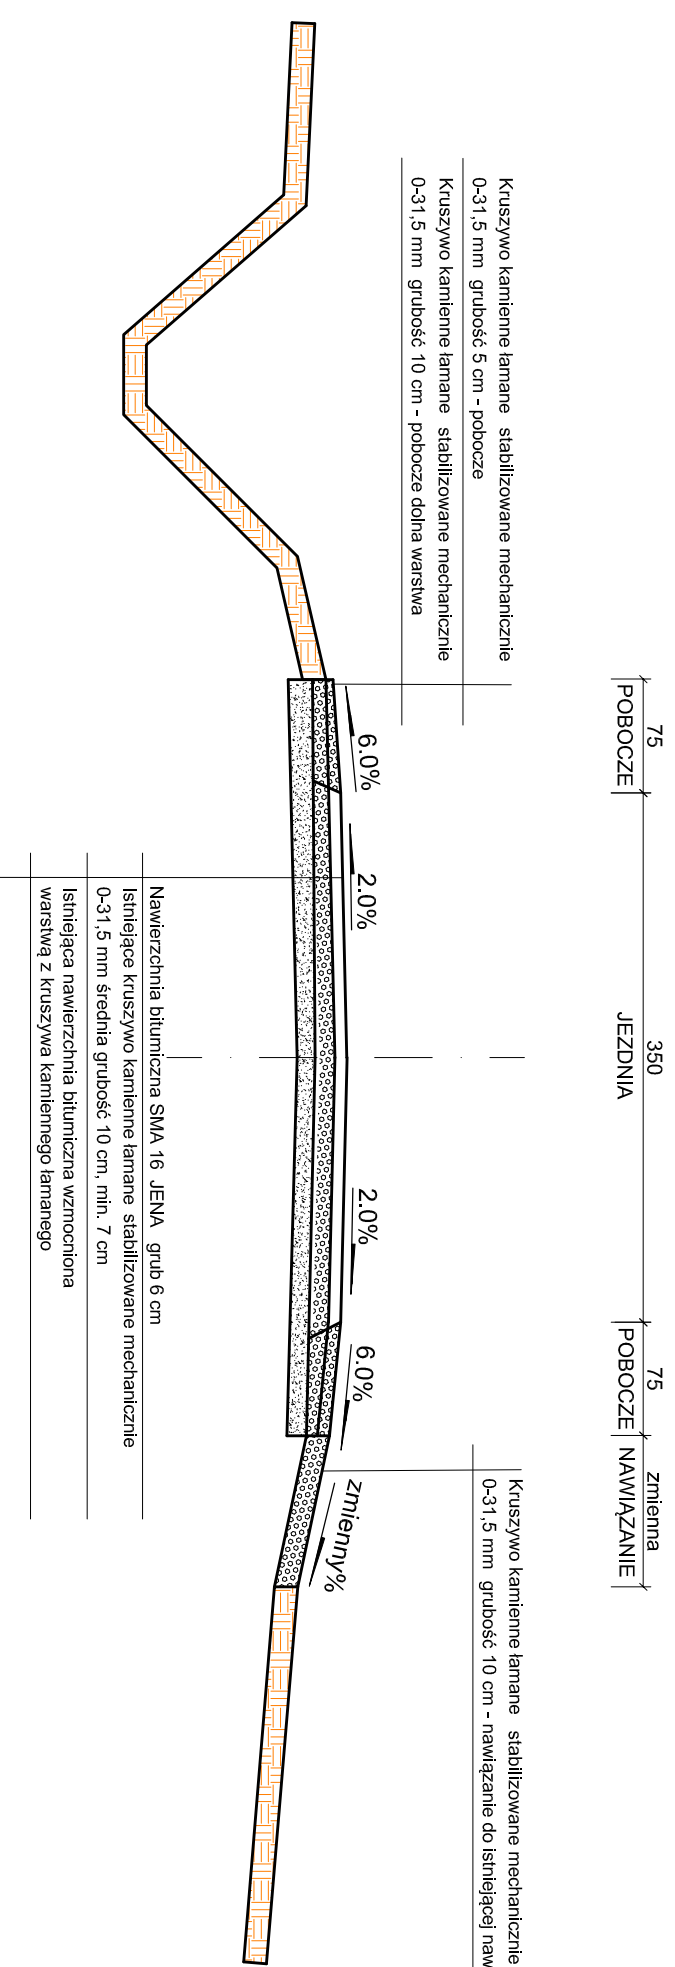

PRZEKRÓJ KONSTRUKCYJNY - uzupełnienie podbudowy

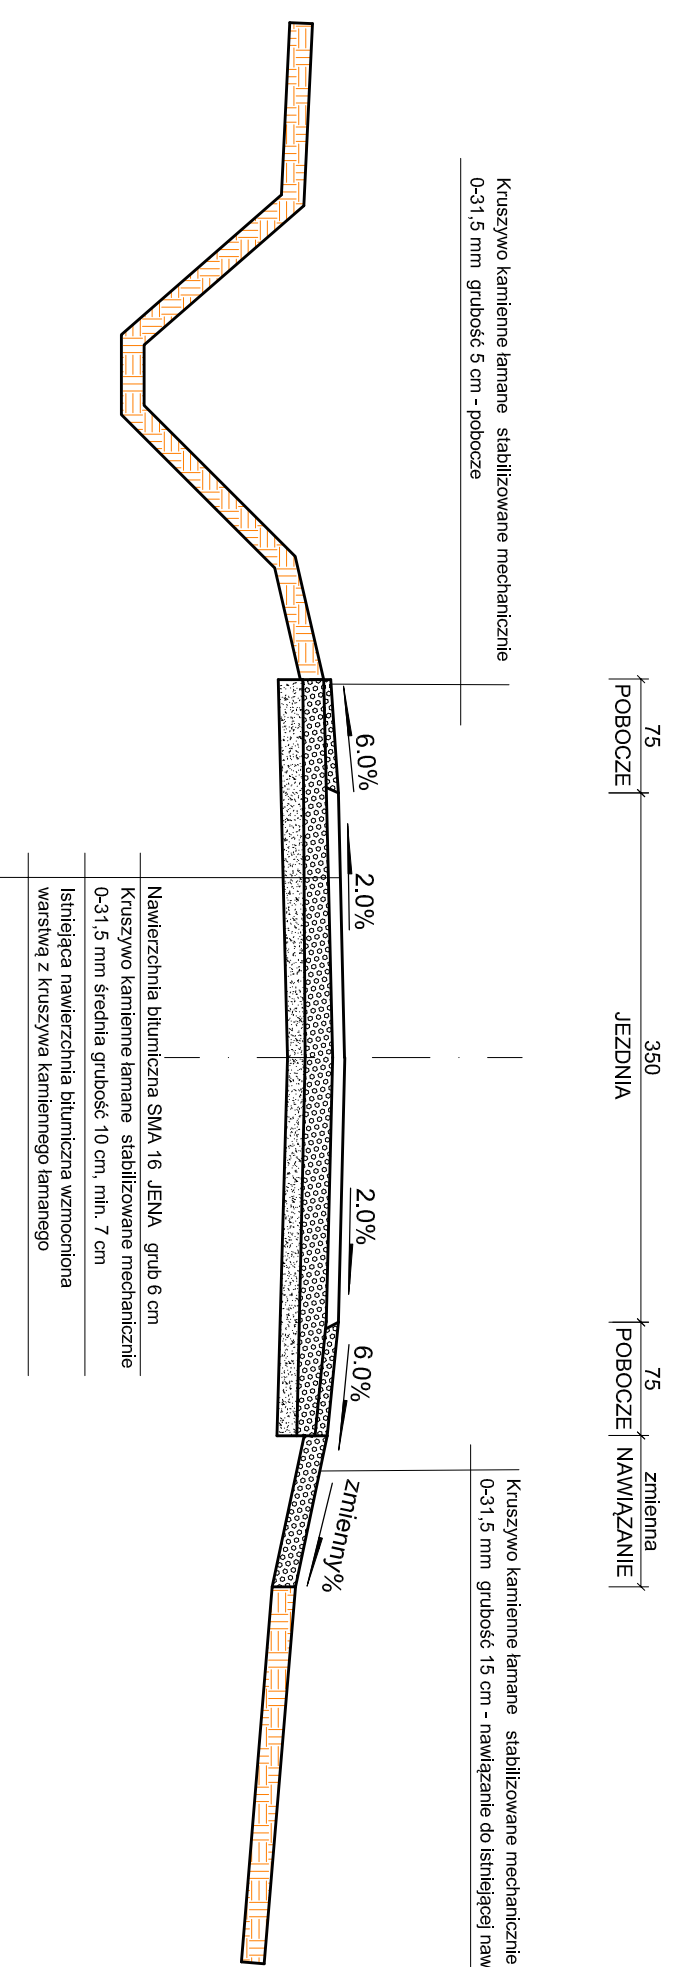

OIB		OBSŁUGA INWESTYCJI BUDOWLANYCH	
Nazwa projektu		REMONT DROGI POWIATOWEJ NR 1135N NA ODCINKU POMORSKA WIEŚ - ROGOWO II ETAP	
Adres obiektu		Woj.: warm.-mazur. Powiat: elbląski, Gmina: Miłgiewo, obręb Pomorska Wieś, działka nr 290; Gmina Pasłęk, obręb Rogowo, działka nr 59/4	
Inwestor		Powiat Elbląski ul. Saperów 14A, 82-300 Elbląg Zarząd Drog Powiatowych w Pasłęku ul. Dworcowa 6, 14-400 Pasłęk	
Tytuł opracowania		PRZEKROJE KONSTRUKCYJNE	
Zespół projektowy		Imię i nazwisko	
Opracował		nr. uprawnień	
Projektant		podpis	
		Skala:	
		1:50	
		Rys nr.:	
		4	
		Data oprac.: 01.2020	
		Branża drogi	