Profile sieci kanalizacji deszczowej

Skala 1:100/500

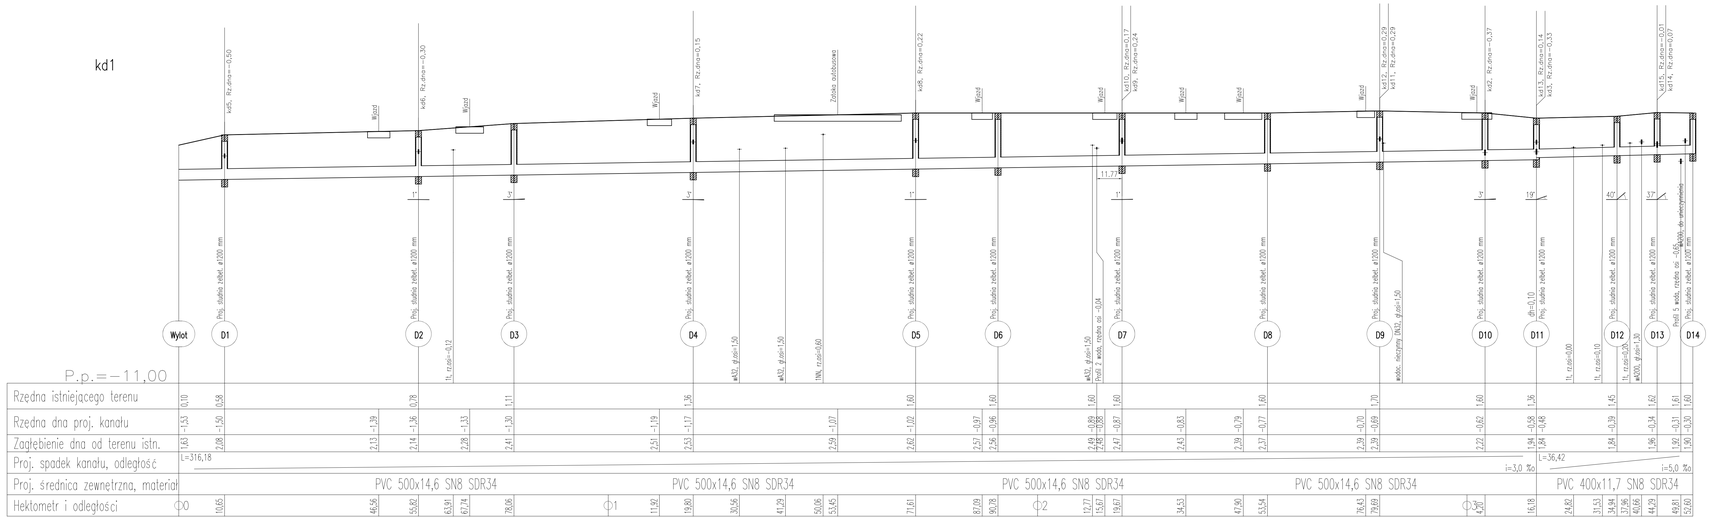

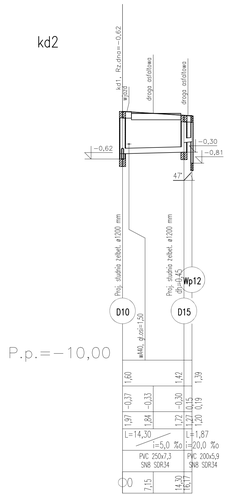

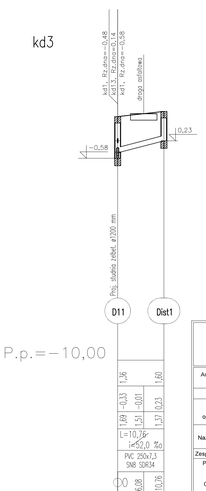

BIURO USŁUG INWESTYCYJNYCH Grzegorz WALCZAK Gronowo Górne ul. Agatowa 131, 82-300 Elbląg tel. 793 55 65 68 e-mail: bui.elblag@wp.pl Grzegorz Walczak	
Adres obiektu	województwo: warmińsko - mazurskie, gmina Gronowo Elbląskie obręb Gronowo Elbląskie dz. nr 3/13, 221/1, 221/2, 184/6, 223/1
Inwestor	Zarząd Dróg Powiatowych w Pasłęku
Tytuł opracowania	Przebudowa drogi powiatowej 1103N - KANALIZACJA DESZCZOWA
Nazwa rysunku	***PROFILE SIECI KANALIZACJI DESZCZOWEJ***
Zespół projektowy	imię i nazwisko / podpis
Projektował:	mgr inż. Paweł Lewandowski VAM/0148/PWOS/14
Opracował:	tech. bud. Grzegorz Lubacha
Sprawdził:	mgr inż. Jacek Zieliński POM/0039/POOS/14
Stadium opracowania	P.B.W.
Branża	sanitarna
Data opracowania	07/2019
Ark. nr	2
Skala	1:100/500