ZJAZD GOSPODARCZY PRZEZ CHODNIK skala 1:50
C - C

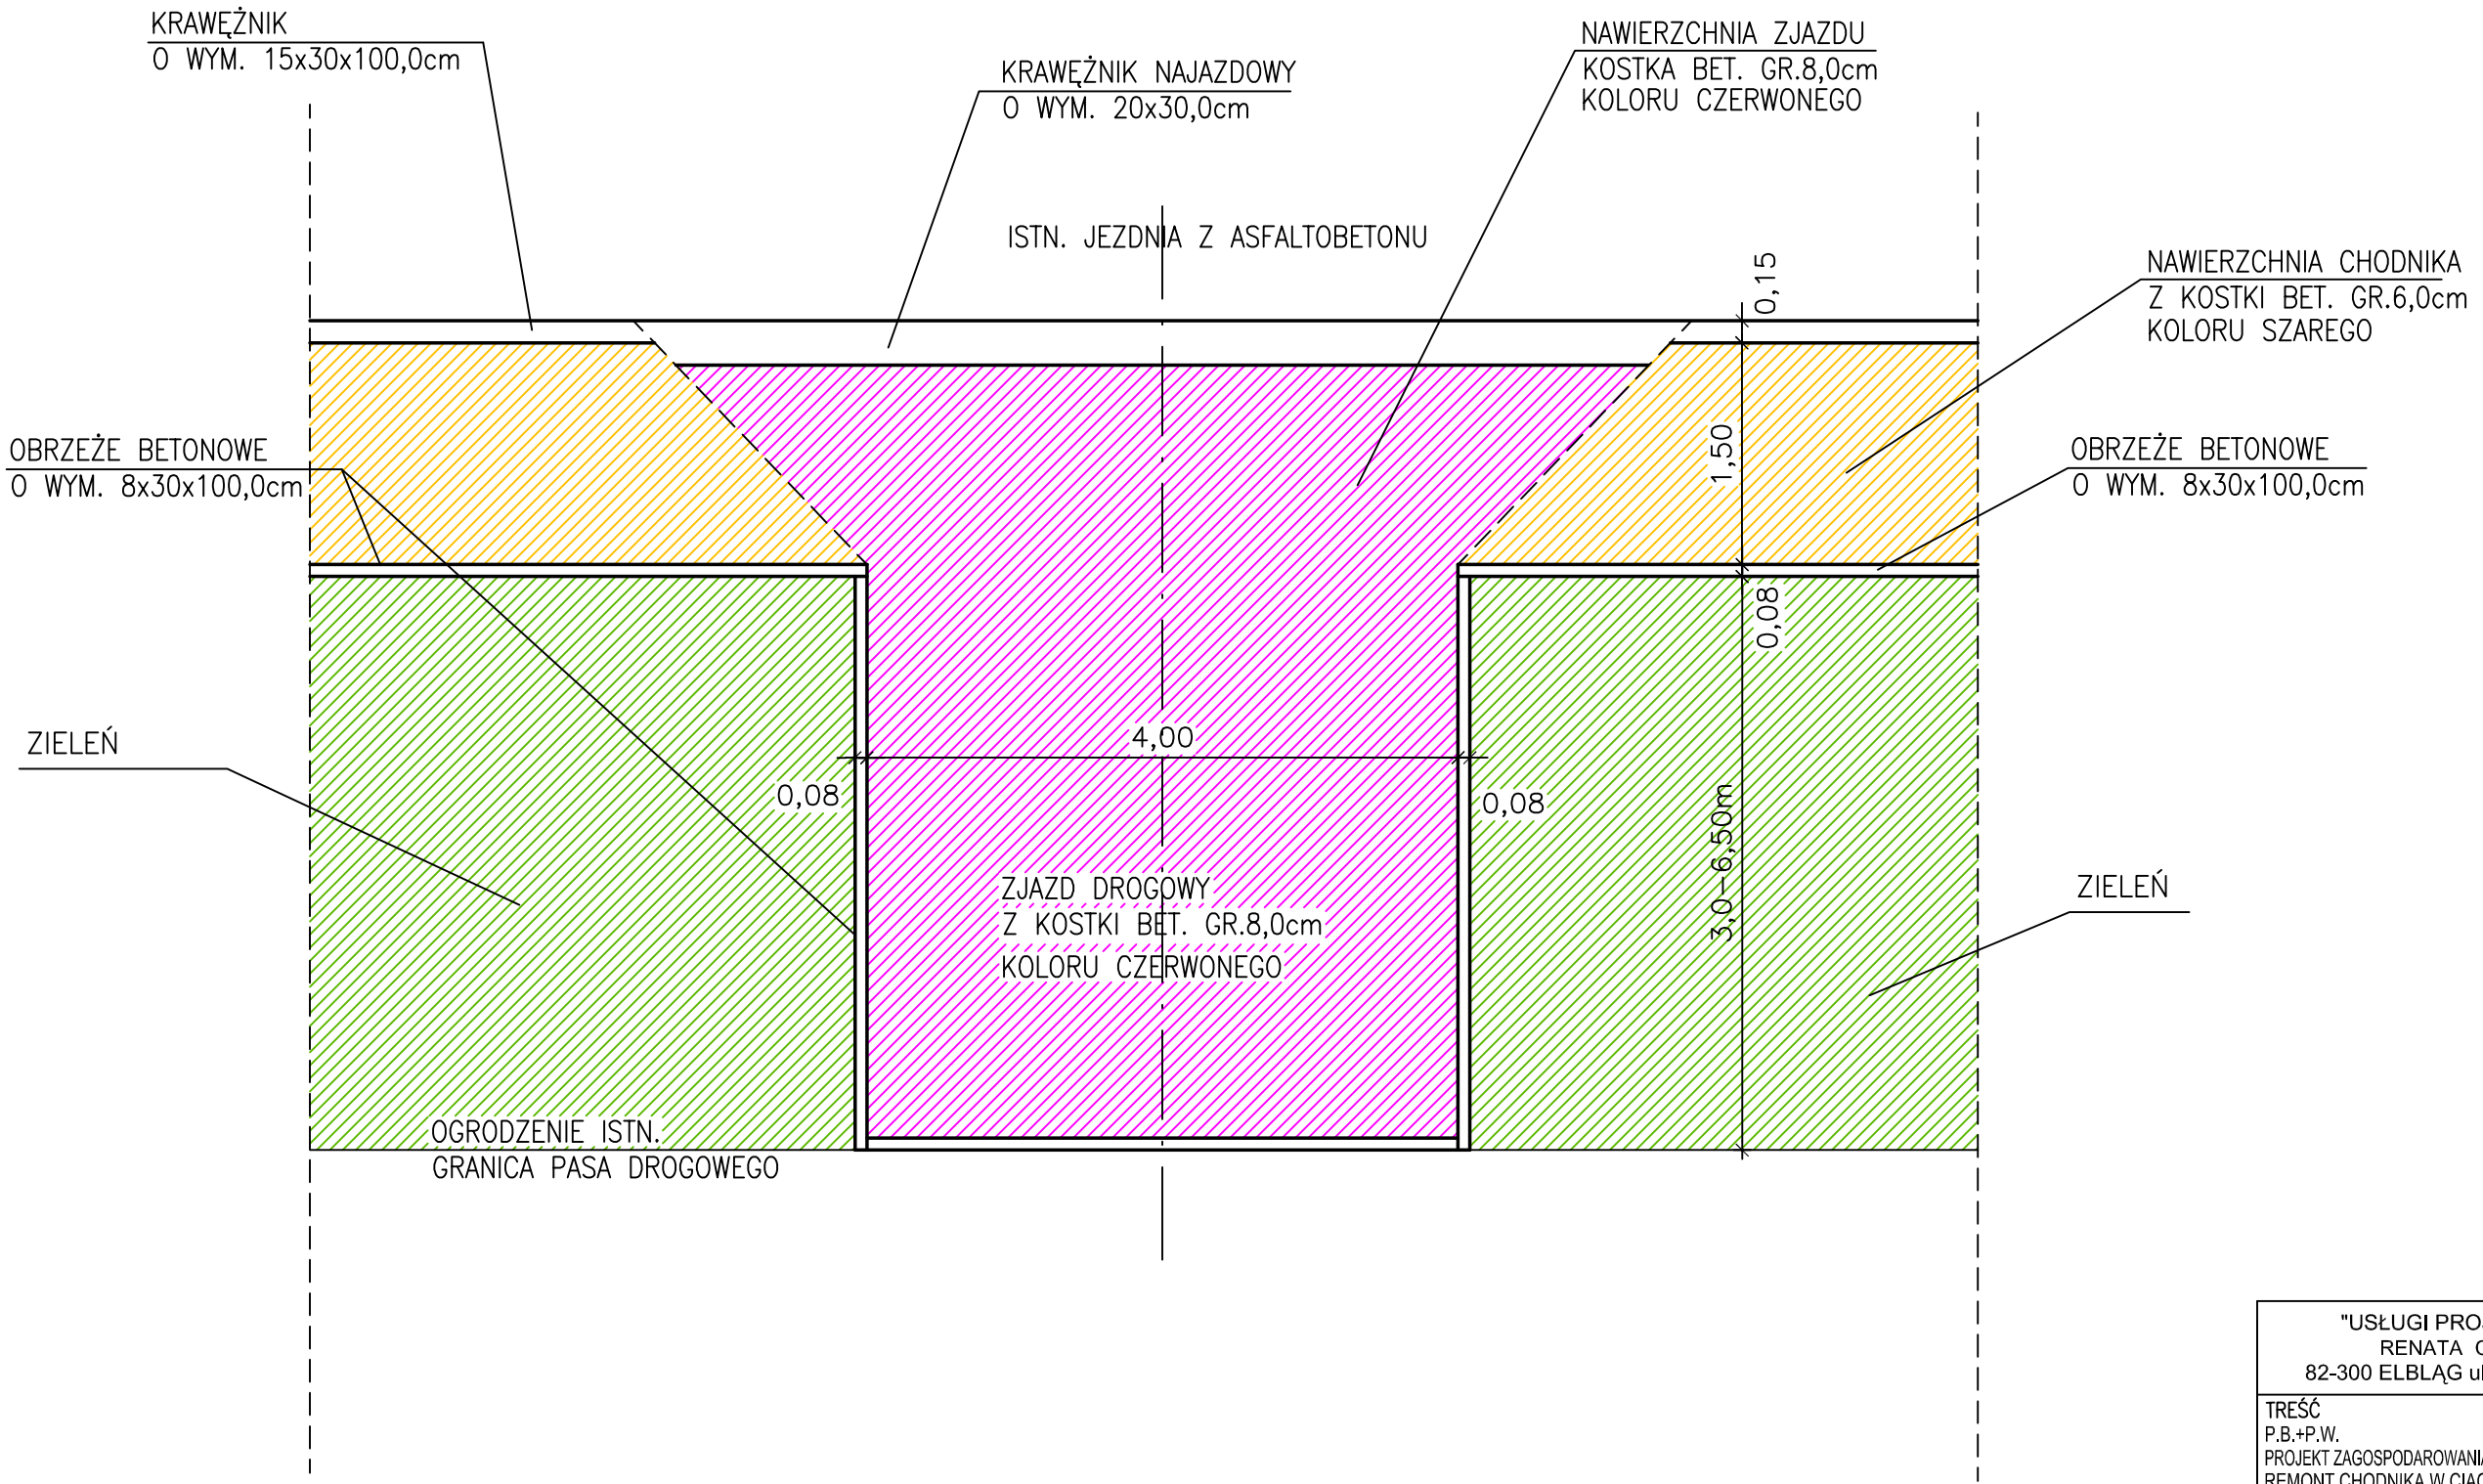

"USŁUGI PROJEKTOWE "
RENATA CELUCH
82-300 ELBLĄG ul.Okulickiego 2/26

TREŚĆ P.B.+P.W. PROJEKT ZAGOSPODAROWANIA TERENU REMONT CHODNIKA W CIĄGU DROGI POWIATOWEJ NR 1183N WRAZ ZE ZJAZDAMI W MIEJSCOWOŚCI GODKOWO DZ. 138 Gm.GODKOWO ZJAZD GOSPODARCZY C - C	NR RYS. 4 SKALA 1:50 DATA 04.2014r
OPRACOWAŁA: TECH.RENATA CELUCH upr. nr 1227/EL/87	
SPRAWDZIŁA:	