PRZEKRÓJ KONSTRUKCYJNY PARKINGU
D - D

skala 1:50

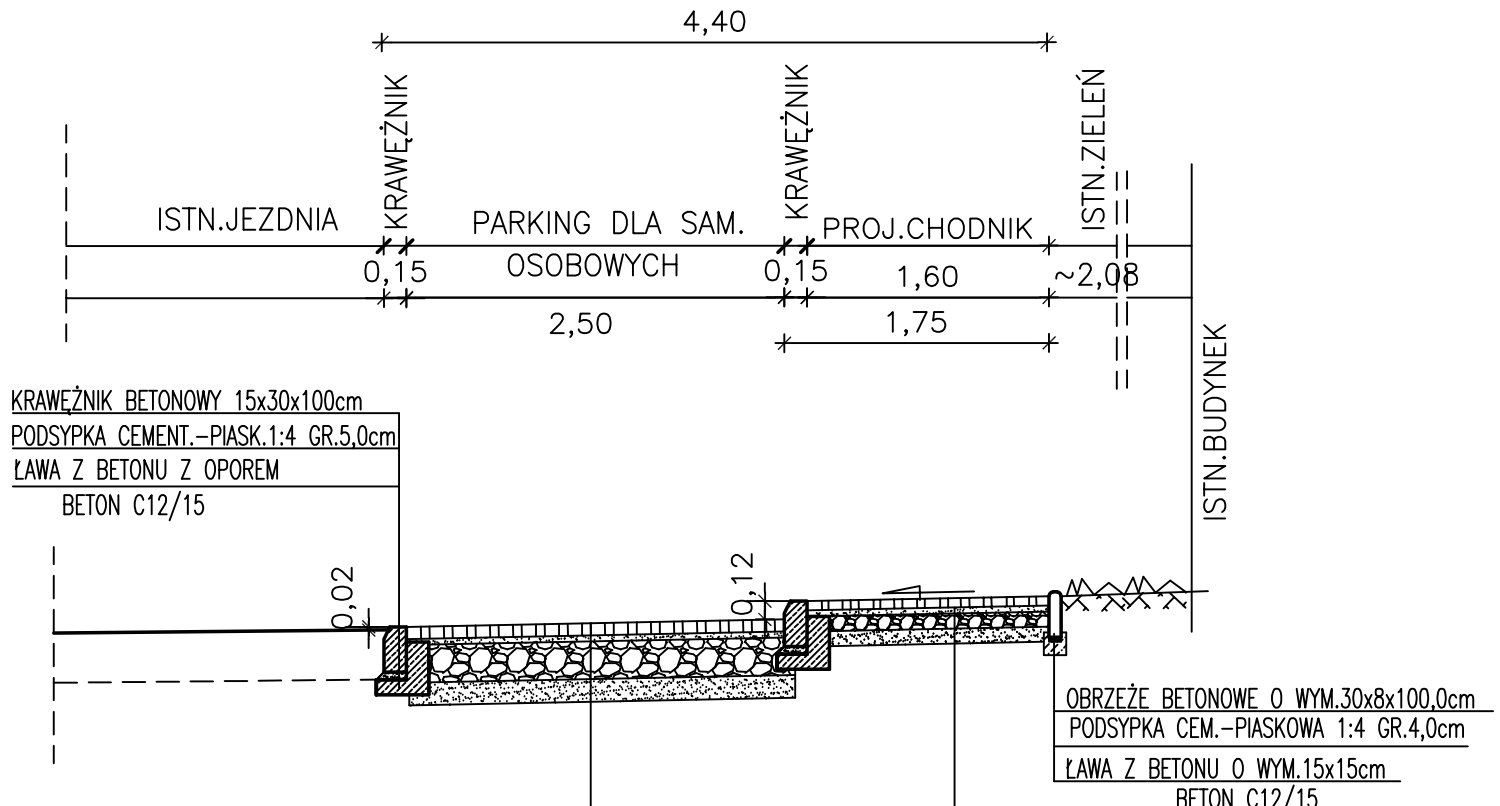

8,0cm-KOSTKA BET. BRUKOWA KOLORU CZERWONEGO
4,0cm-PODSYPKA CEMENT.-PIASKOWA 1:4
25,0cm-PODBUDOWA Z KRUSZYWA ŁAMANEGO ST.MECHANICZNIE
15,0cm-PODSYPKA PIASKOWA

6,0cm-KOSTKA BETONOWA BRUKOWA KOLORU SZAREGO
4,0cm-PODSYPKA CEM.-PIASKOWA 1:4
10,0cm-PODBUDOWA Z KRUSZYWA ŁAMANEGO ST.MECHANICZNIE
10,0cm-PODSYPKA PIASKOWA

"USŁUGI PROJEKTOWE "
RENATA CELUCH
82-300 ELBLĄG ul.Okulickiego 2/26

TREŚĆ
P.B.+P.W.
PROJEKT ZAGOSPODAROWANIA TERENU
REMONT CHODNIKA W CIĄGU DROGI POWIATOWEJ NR 1183N WRAZ ZE ZJAZDAMI W MIEJSCOWOŚCI GODKOWO
DZ. 138
Gm.GODKOWO
PRZEKRÓJ KONSTRUKCYJNY D - D

NR RYS. 5
SKALA 1:50
DATA 04.2014r

OPRACOWAŁA:
TECH.RENATA CELUCH
upr. nr 1227/EL/87

SPRAWDZIŁA: