



# PRZEKROJE POPRZECZNE

## SKALA 1:200/200


$P_{ik} = 4+657,36$   
Skala 1:200/200

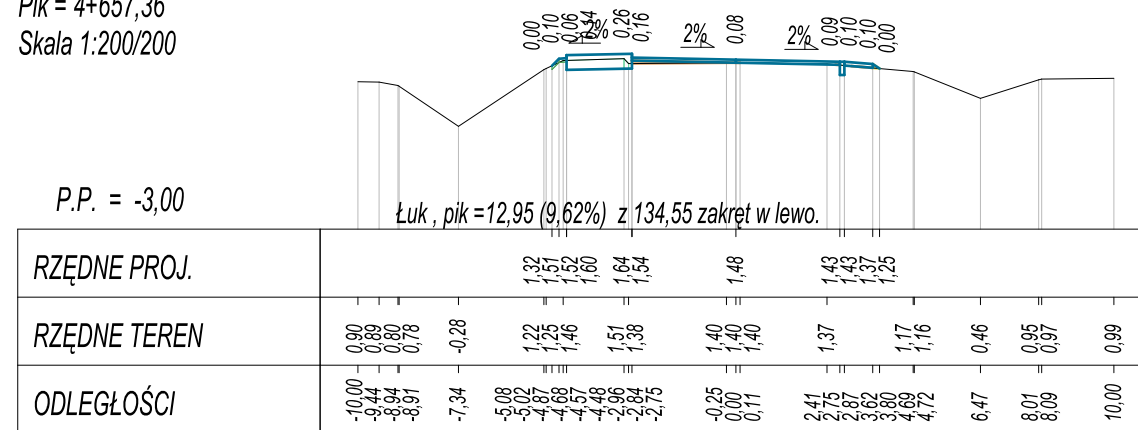


Pik = 4+679,48  
Skala 1:200/200

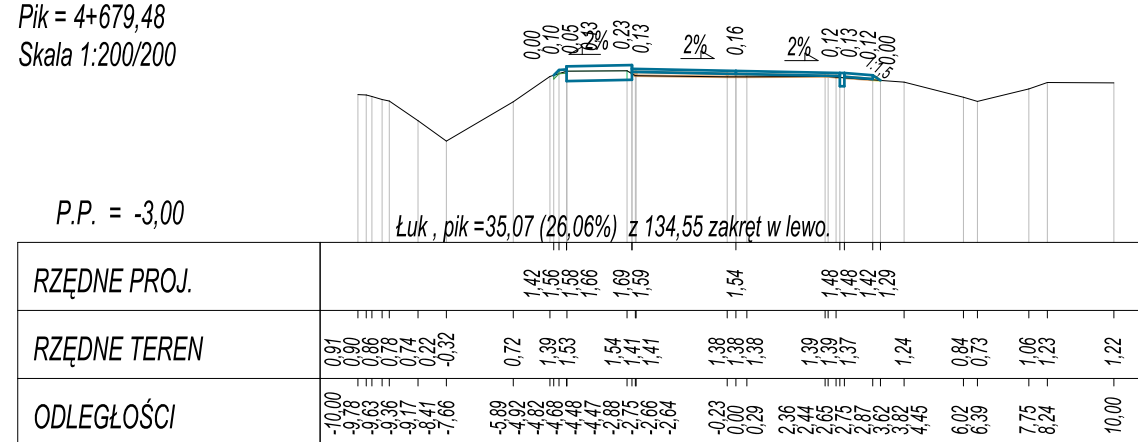


$Pik = 4+701,86$   
Skala 1:200/200

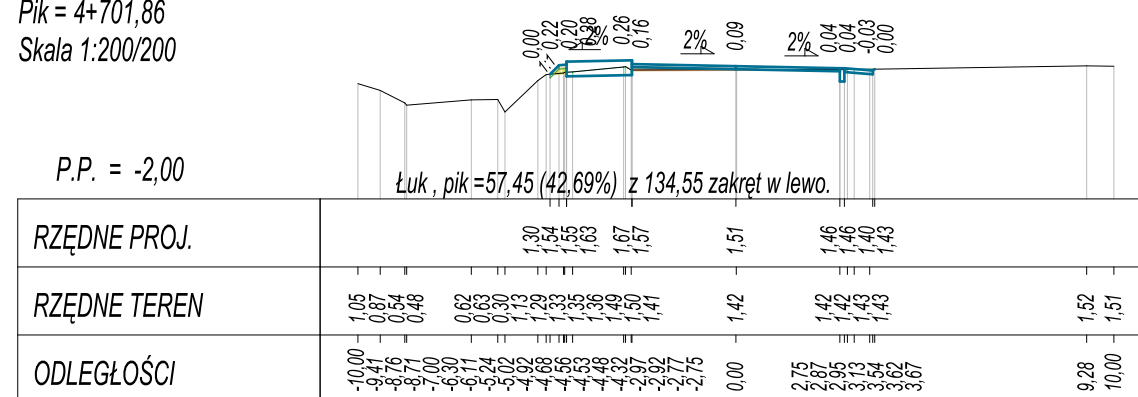


$Pik = 4+725,28$   
Skala 1:200/200

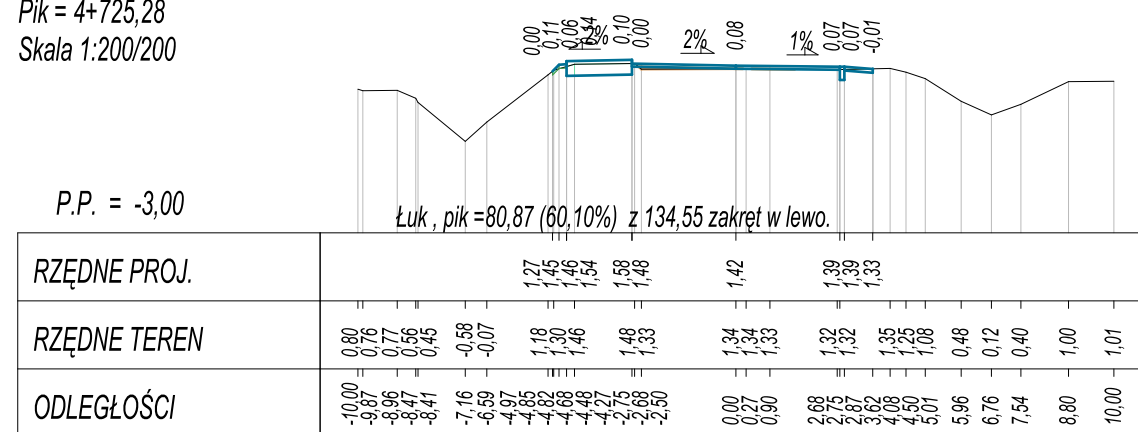


$P_{ik} = 4+742,50$   
Skala 1:200/200

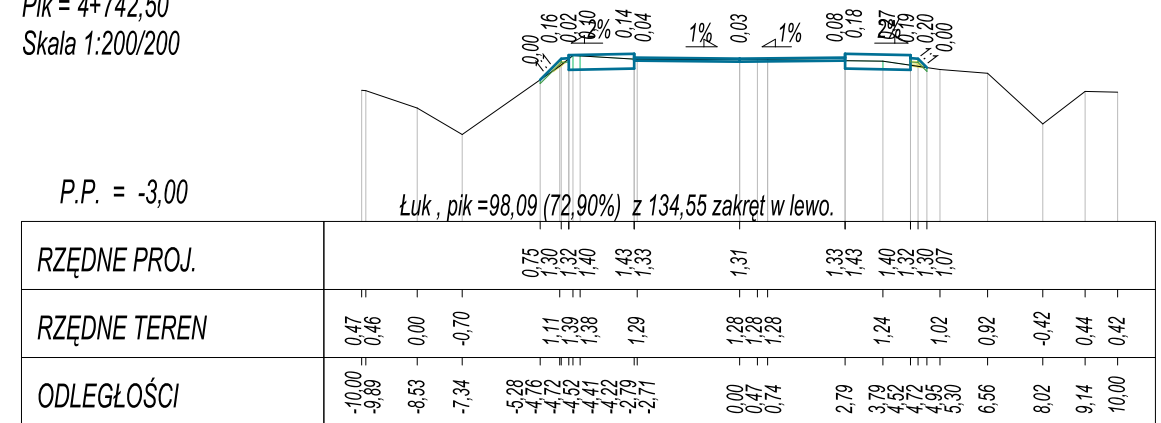

Pik = 4+752,60  
Skala 1:200/200

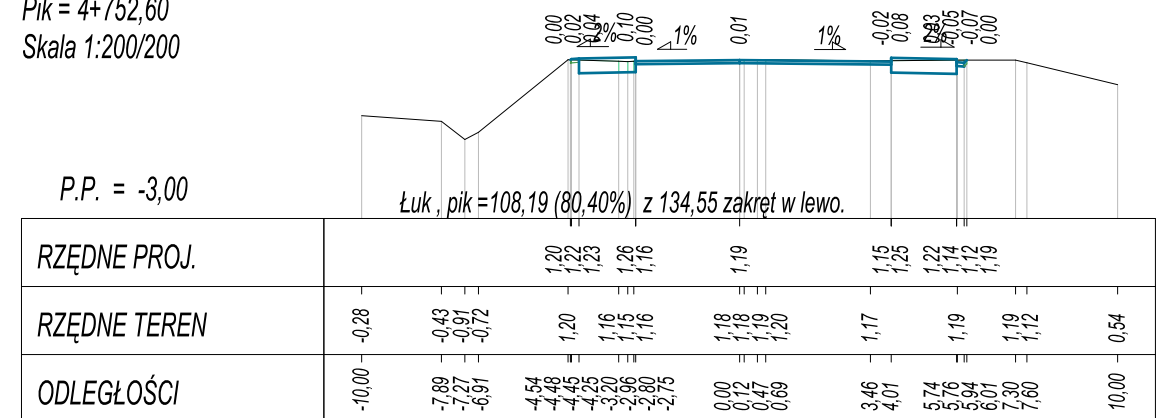

		<h1 style="text-align: center;">BIURO USŁUG INWESTYCYJNYCH</h1> <h2 style="text-align: center;">Grzegorz WALCZAK</h2> <p style="text-align: center;">Gronowo Górne ul. Agatowa 131, 82-300 Elbląg tel. 793 93 65 88 e-mail: bui.elblag@wp.pl</p>	
Adres obiektu	województwo: warmińsko - mazurskie, powiat elbląski, gmina Gronowo Elbląskie, miejscowość Jegłownik, obręb Jegłownik - działki nr 474, 722; obręb Mojkowo 11, 75; obręb Gronowo Elbląskie dz. nr 3/13,316, 221/1, 184/6, 221/2, 223/1, 223/2, 224/1		
Inwestor	Zarząd Dróg Powiatowych w Pastęku		Stadium opracowania
Tytuł opracowania	Przebudowa drogi powiatowej 1103N na odcinku Jegłownik - Gronowo Elbląskie		P.W. Branża drogi
Nazwa rysunku	PRZEKROJE POPRZECZNE		Data opracowania
Zespół projektowy	imię i nazwisko	podpis	8/2019
Opracował	inż. Grzegorz WALCZAK		Rys nr : 44
Opracował	mgr inż. Tomasz WOJTANOWSKI		Kala
Projektowała	mgr inż. Agnieszka MORAWIAK		1:200/200