



PRZEKROJE POPRZECZNE SKALA 1:200/200


$P_{ik} = 1+514,20$
Skala 1:200/200

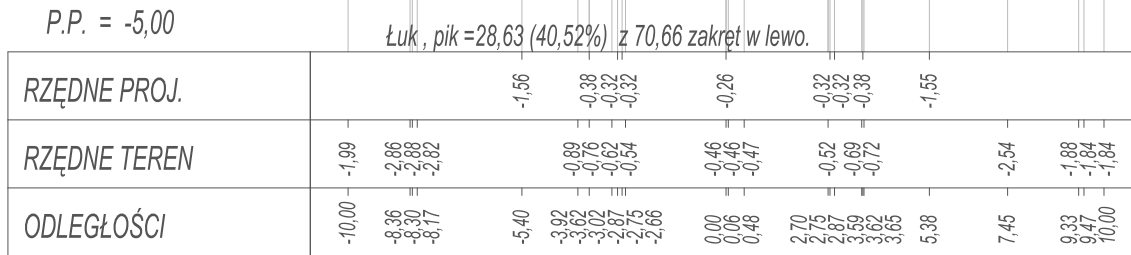


Pik = 1+541,10
Skala 1:200/200

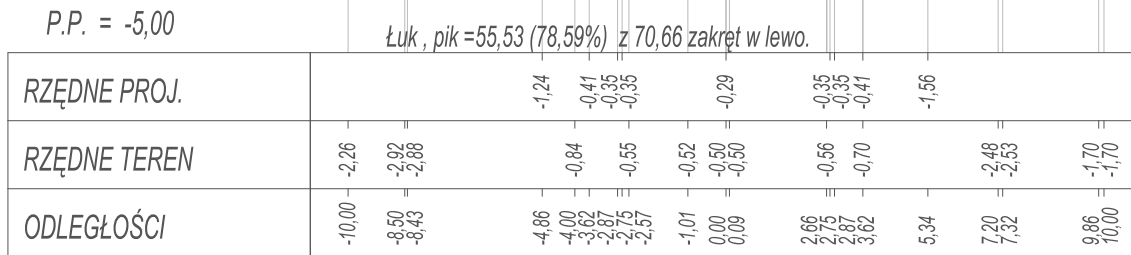


$P_{ik} = 1+568,30$
Skala 1:200/200

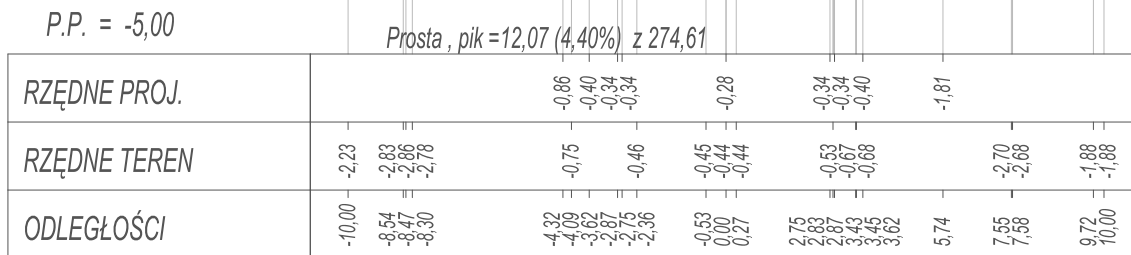


$P_{ik} = 1+595,95$
Skala 1:200/200

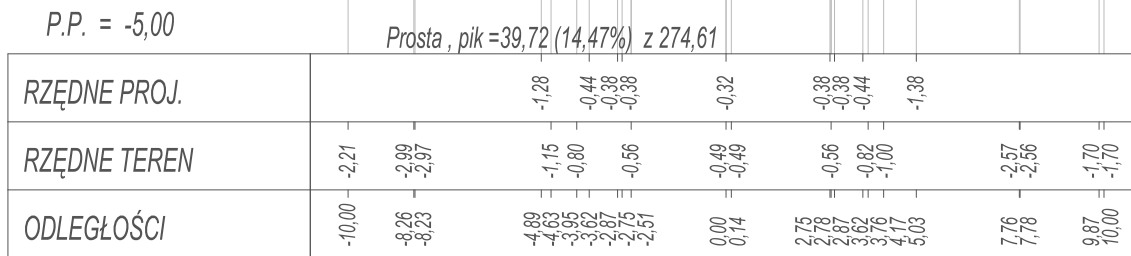



$P_{ik} = 1+623,10$
Skala 1:200/200

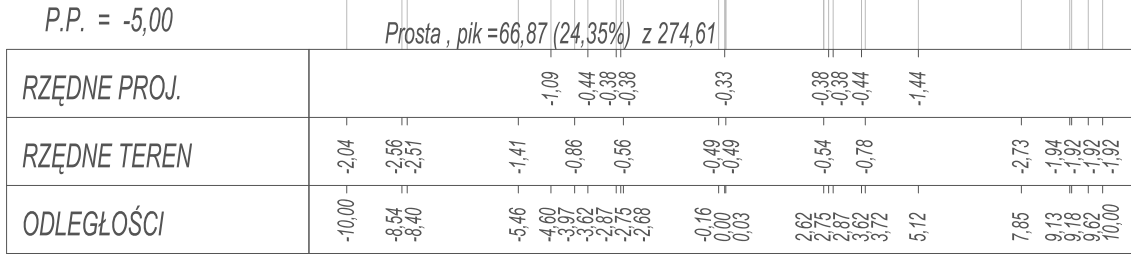


$P_{ik} = 1+650,10$
Skala 1:200/200

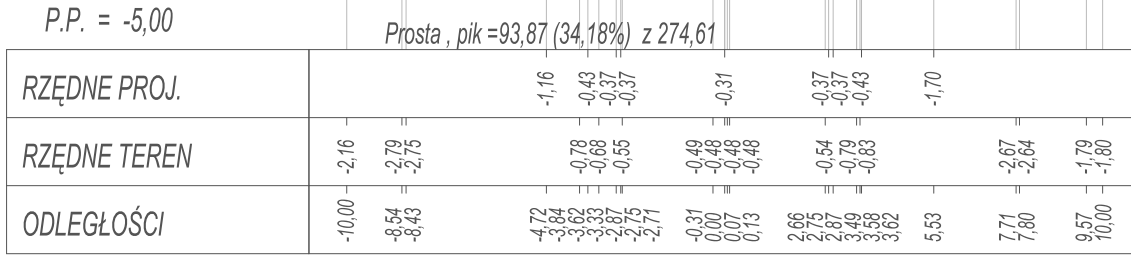


Pik = 1+672,65
Skala 1:200/200

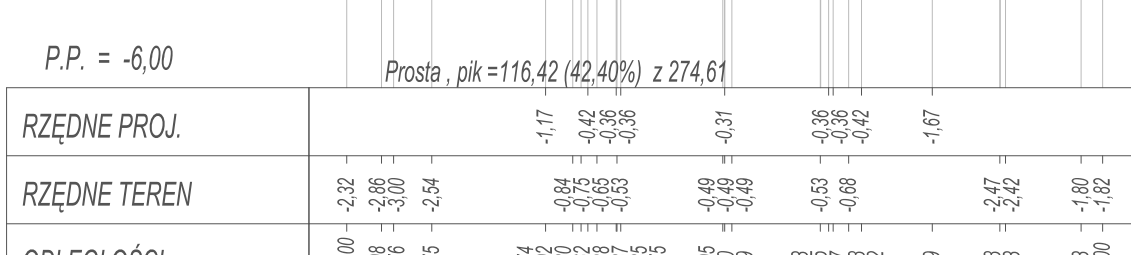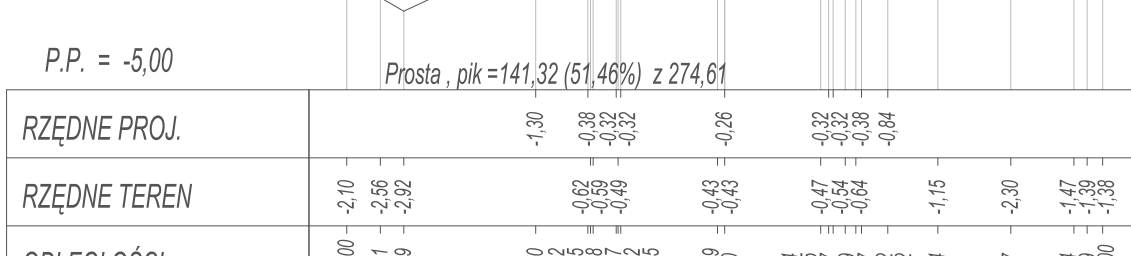
$$P_{ik} = 1 + 697,55$$


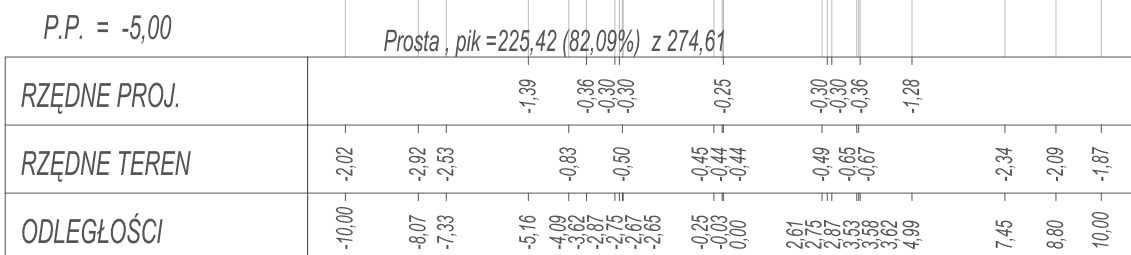
$P_{ik} = 1+725,80$
Skala 1:200/200

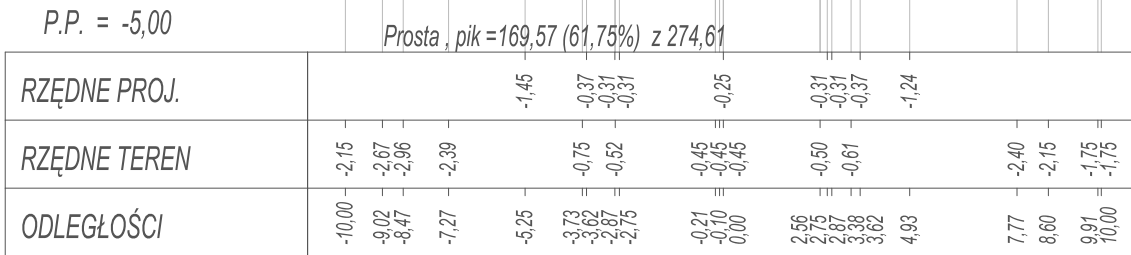


Pik = 1+753,80
Skala 1:200/200

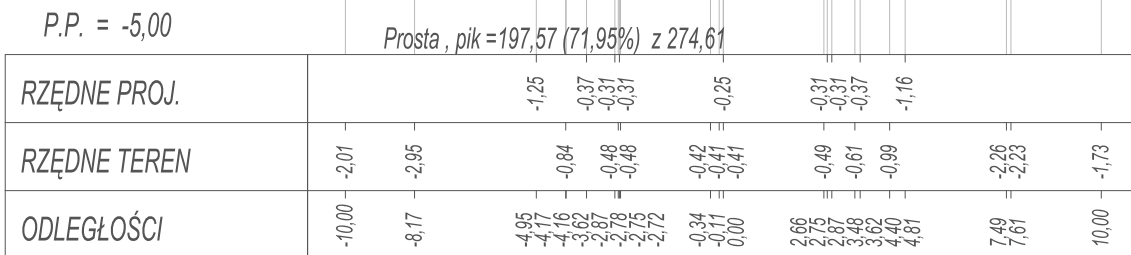





Pik = 1+781,65
Skala 1:200/200



$P_{ik} = 1+809,80$
Skala 1:200/200

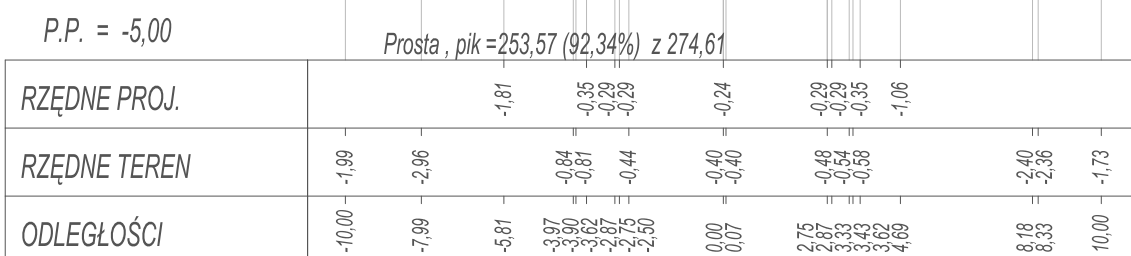

$P_{ik} = 1+833,85$
Skala 1:200/200

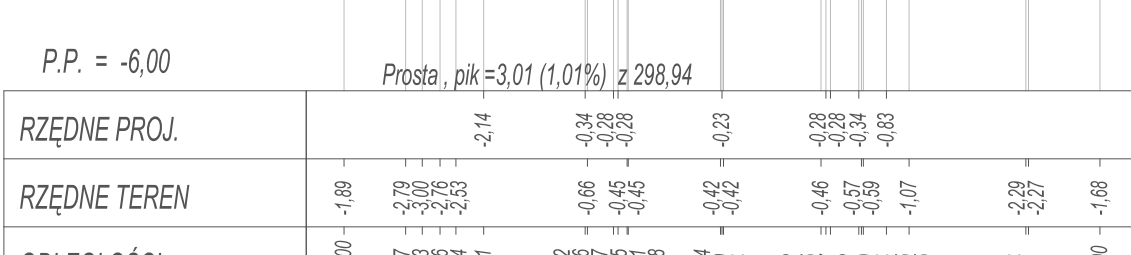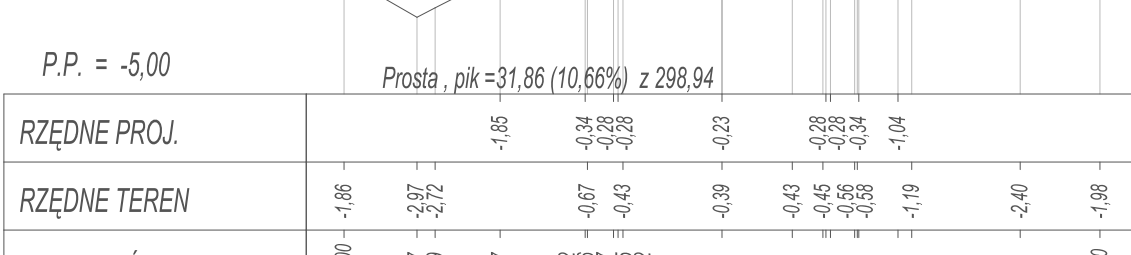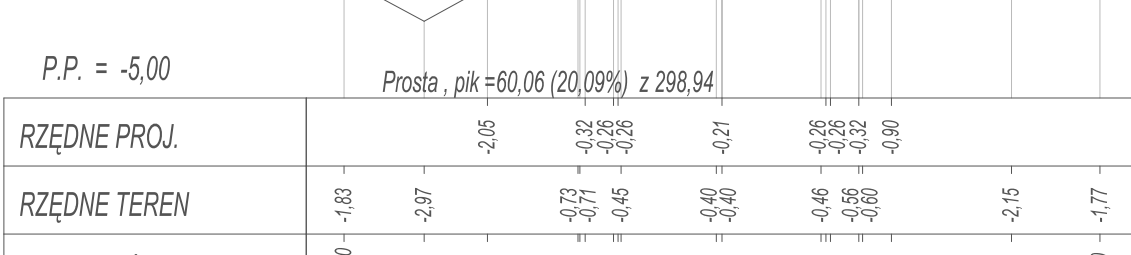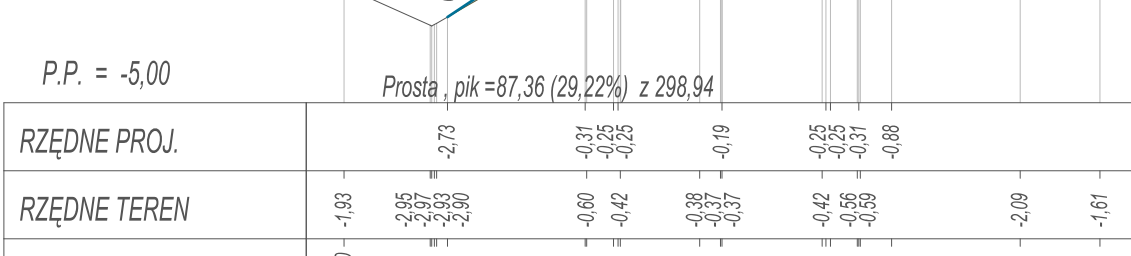
$$P_{ik} = 1 + 862.70$$

$$P_{ik} = 1 + 890.90$$

$$P_{ik} = 1 + 0.18 \cdot 20$$


		BIURO USŁUG INWESTYCYJNYCH Grzegorz WALCZAK Gronowo Górne ul. Agatowa 131, 82-300 Elbląg tel. 793 93 65 98 e-mail: bui.elblag@wp.pl	
Adres obiektu	województwo: warmińskie - mazurskie, powiat elbląski, gmina Gronowo Elbląskie, miejscowość Jeglownik, obręb Jeglownik - działy nr 474, 722, obręb Moksowo 11, 75, obręb Gronowo Elbląskie dz. nr 31/3.316, 221/1, 184/6, 221/2, 223/1, 223/2, 224/1		
Investor	Zarząd Dróg Powiatowych w Pasłęku		Stadium opracowania P.W.
Tytuł opracowania	Przebudowa drogi powiatowej 1103N na odcinku Jeglownik - Gronowo Elbląskie		Branża drogi
Nazwa rysunku	PRZEKROJE POPRZECZNE		
Zespół projektowy	imię i nazwisko	podpis	
Opracował	inż. Grzegorz WALCZAK		Rys nr : 35
Opracował	mgr inż. Tomasz WOJTANOWSKI		Skala 1:200/200
Projektowała	mgr inż. Agnieszka MORAWIAK		