



PRZEKROJE POPRZECZNE SKALA 1:200/200


Pik = 3+141,10
Skala 1:200/200

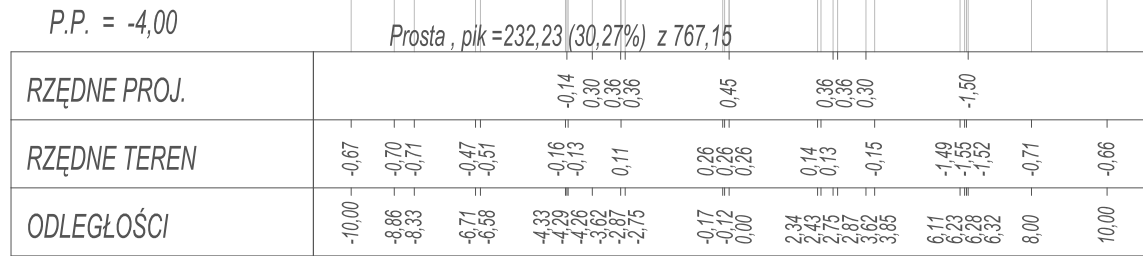


Pik = 3+158,50
Skala 1:200/200

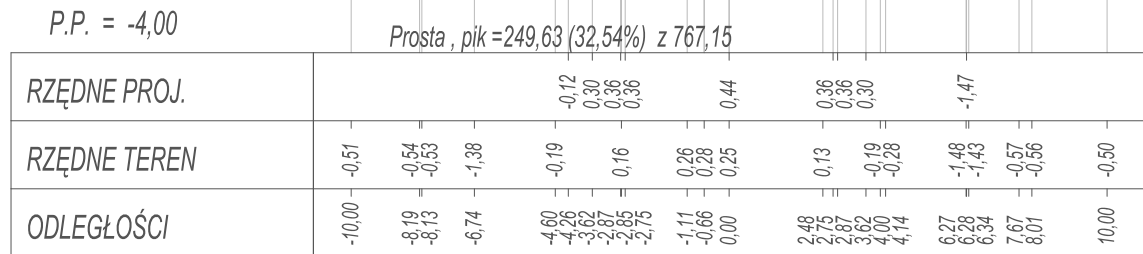


Pik = 3+175,40
Skala 1:200/200

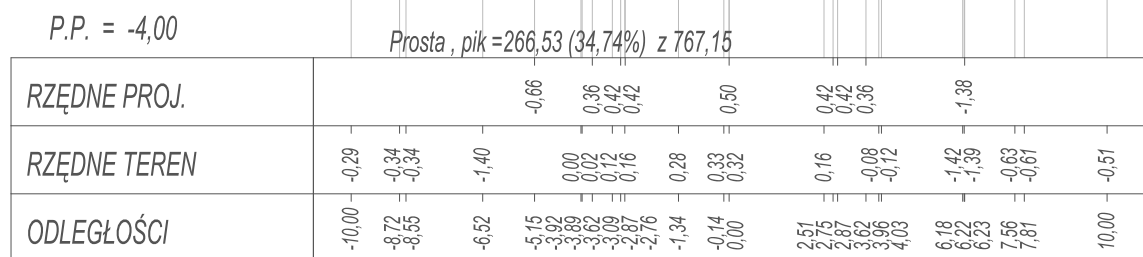


Pik = 3+189,80
Skala 1:200/200

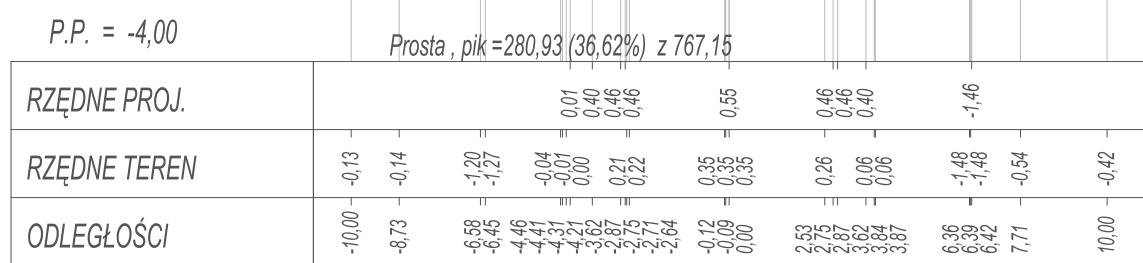


Pik = 3+206,10
Skala 1:200/200

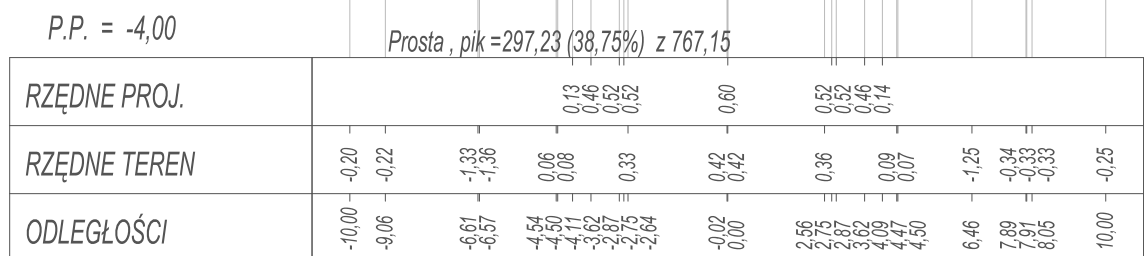


Pik = 3+220,70
Skala 1:200/200

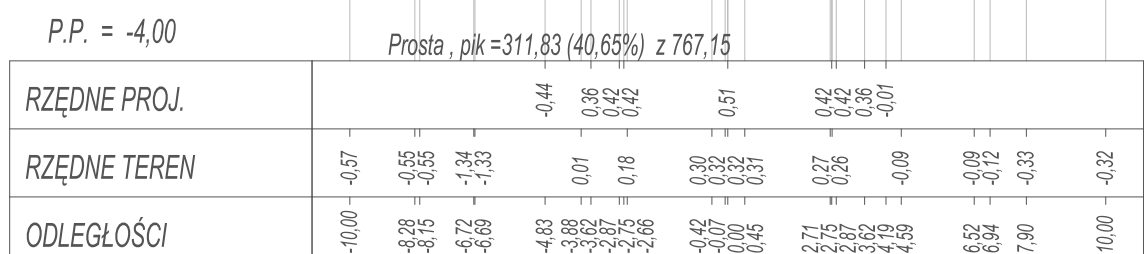


Pik = 3+236,05
Skala 1:200/200

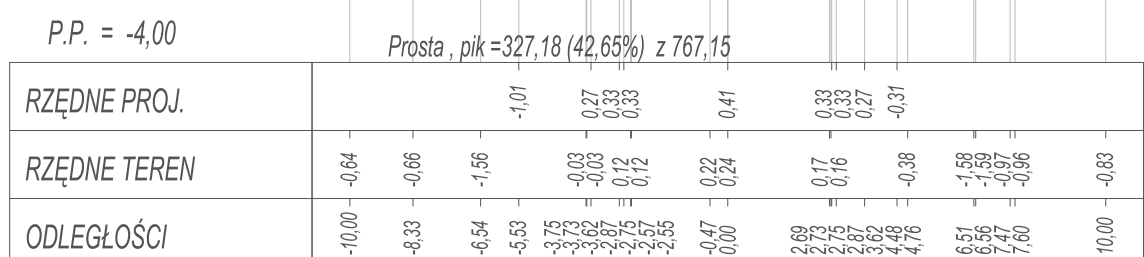


Pik = 3+251,30
Skala 1:200/200

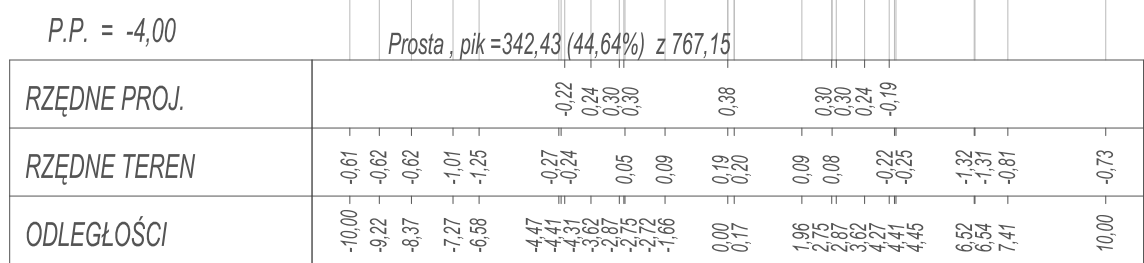


Pik = 3+267,20
Skala 1:200/200

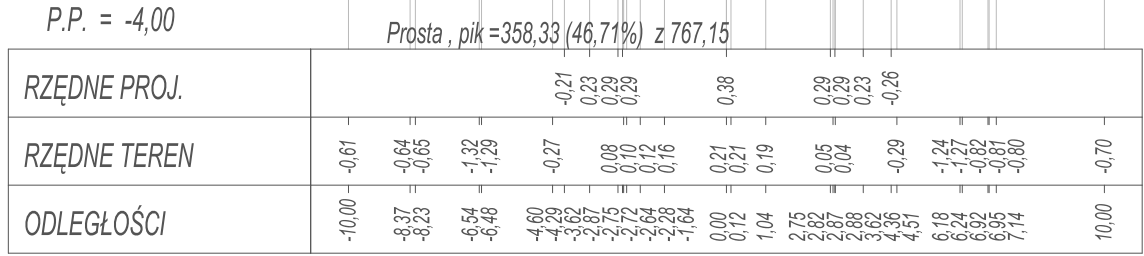


Pik = 3+280,90
Skala 1:200/200

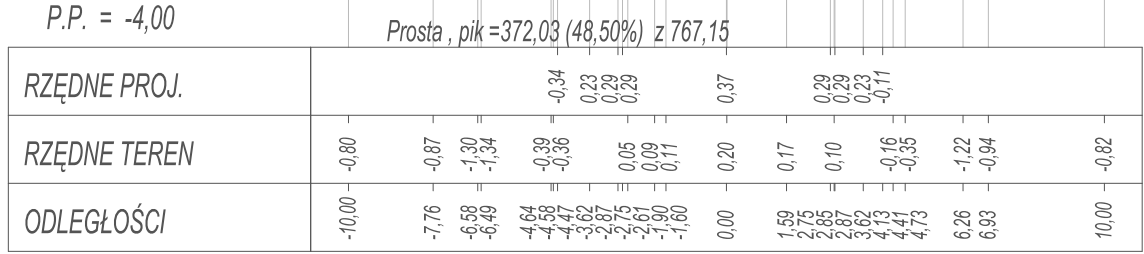


Pik = 3+294,10
Skala 1:200/200

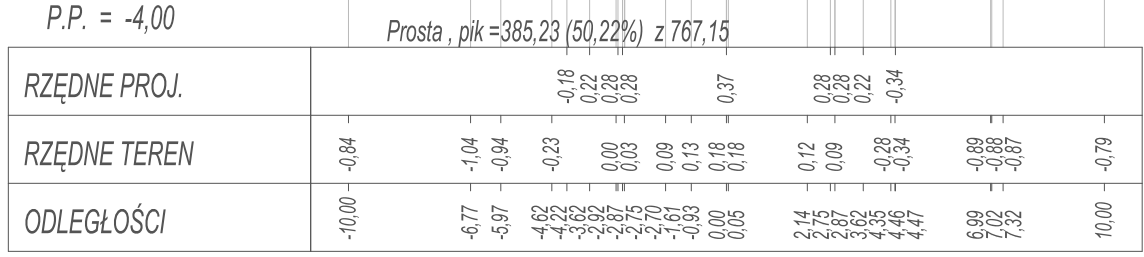


Pik = 3+304,90
Skala 1:200/200

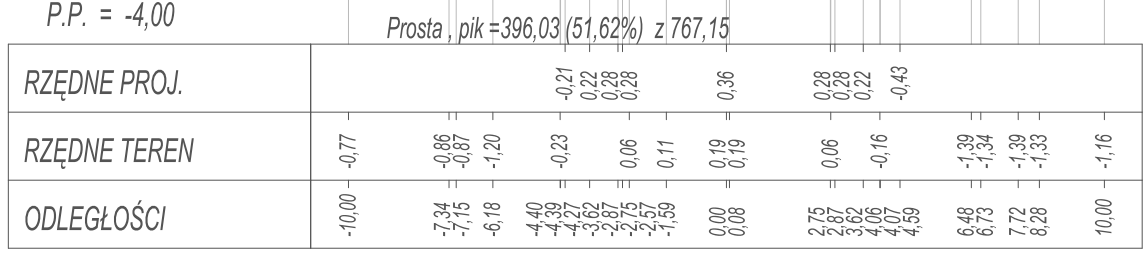


Pik = 3+319,55
Skala 1:200/200

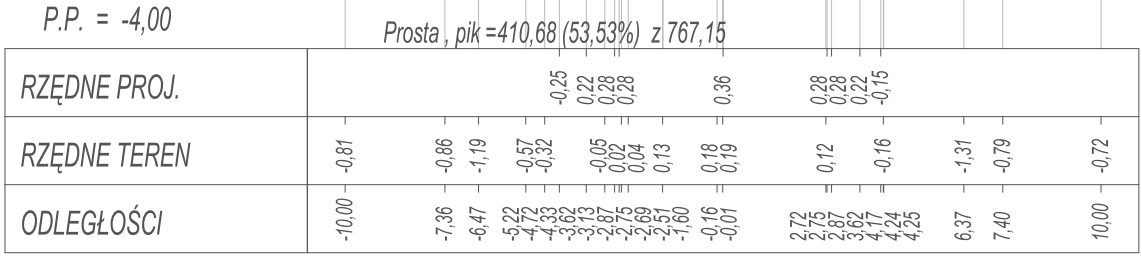


Pik = 3+334,45
Skala 1:200/200

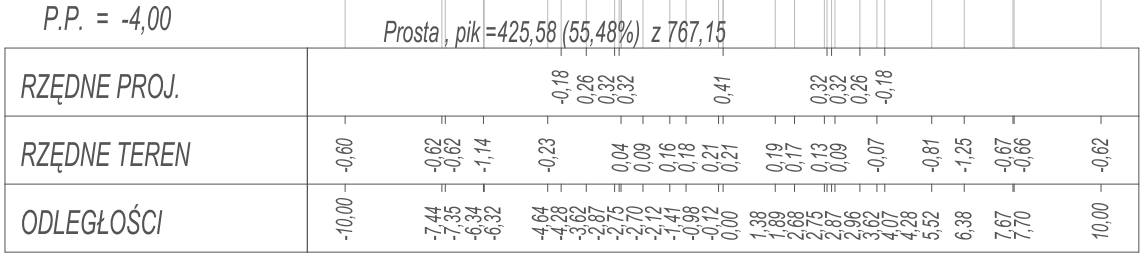


Pik = 3+351,00
Skala 1:200/200

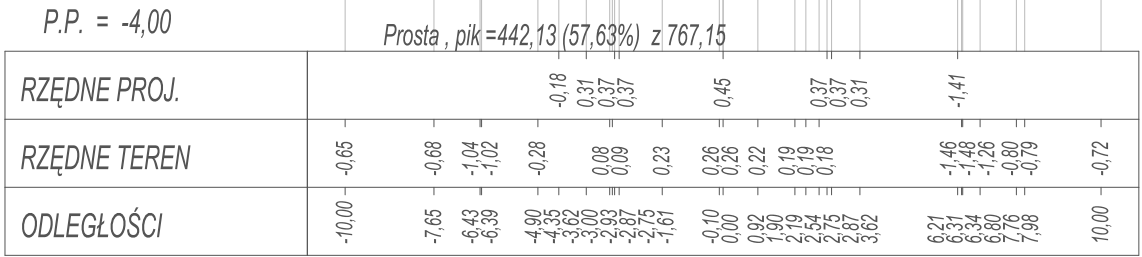

Pik = 3+366,35
Skala 1:200/200

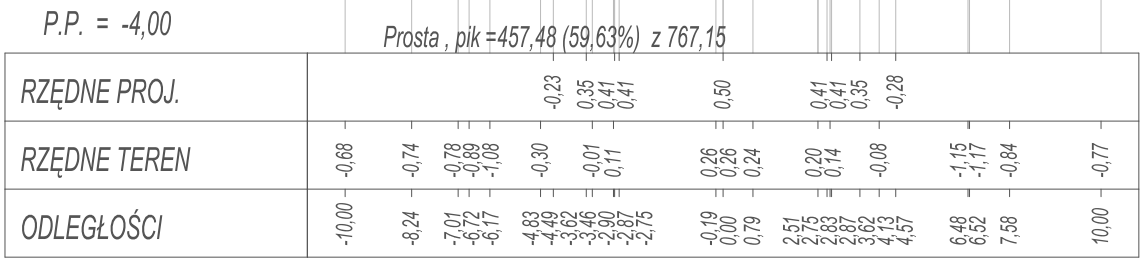



BIURO USŁUG INWESTYCYJNYCH
Grzegorz WALCZAK

województwo: warmińsko - mazurskie, powiat elbląski, gmina Gronowo Elbląskie, miejscowość Jegłownik, obręb Jegłownik - działki nr 474, 722; obręb Mojkowo 11, 75; obręb Gronowo Elbląskie dz. nr 3/13.316, 221/1, 184/6, 221/2, 223/1, 223/2, 224/1

Adres obiektu

Investor

Tytuł opracowania

Nazwa rysunku

Zespół projektowy

Opracował

Opracował

Projektowała

Stadium opracowania

Branda

Data opracowania

Rys nr :

Skala

Przebudowa drogi powiatowej 1103N na odcinku Jegłownik - Gronowo Elbląskie

PRZEKROJE POPRZECZNE

imię i nazwisko

podpis

8/2019

39

1:200/200