



PRZEKROJE POPRZECZNE

SKALA 1:200/200


Pik = 0+005,70
Skala 1:200/200

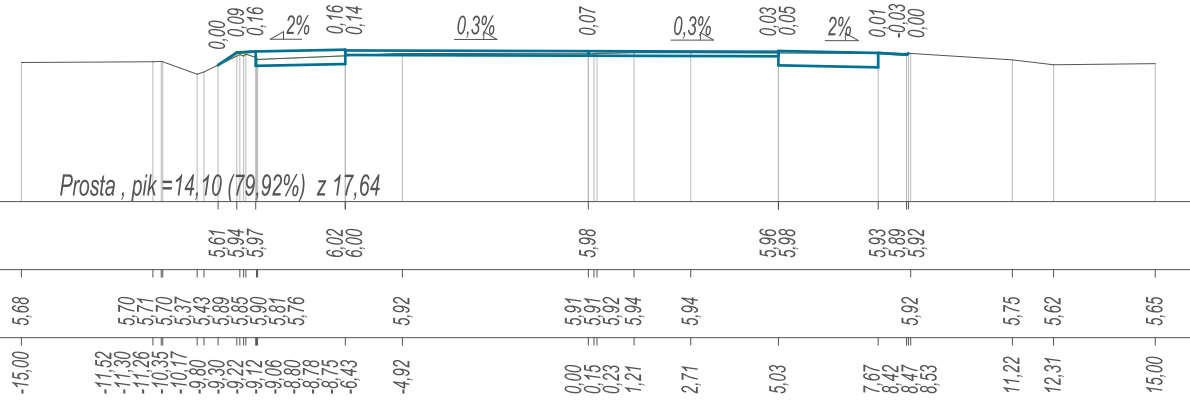


Pik = 0+016,00
Skala 1:200/200

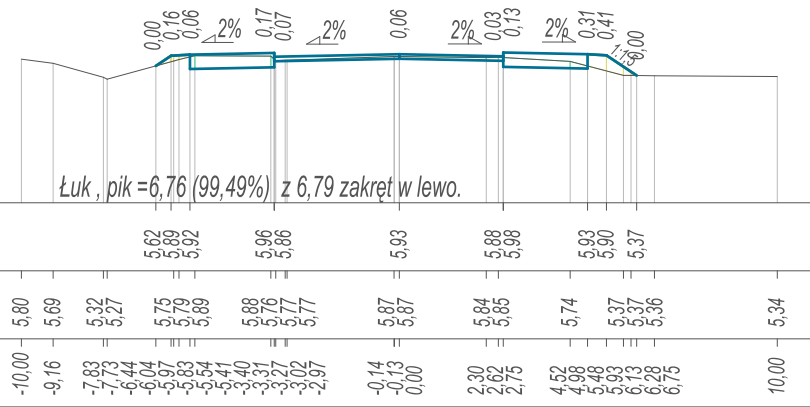


Pik = 0+029,70
Skala 1:200/200

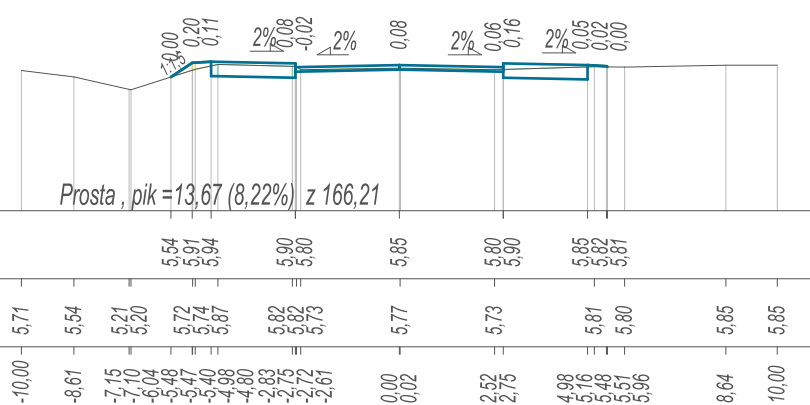


Pik = 0+041,30
Skala 1:200/200

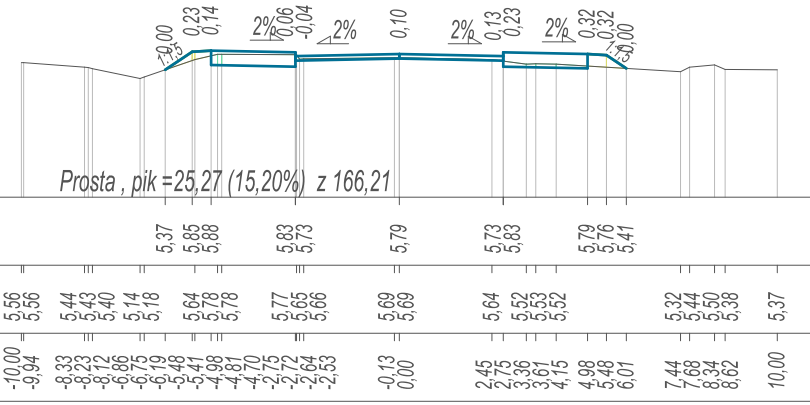


Pik = 0+053,30
Skala 1:200/200

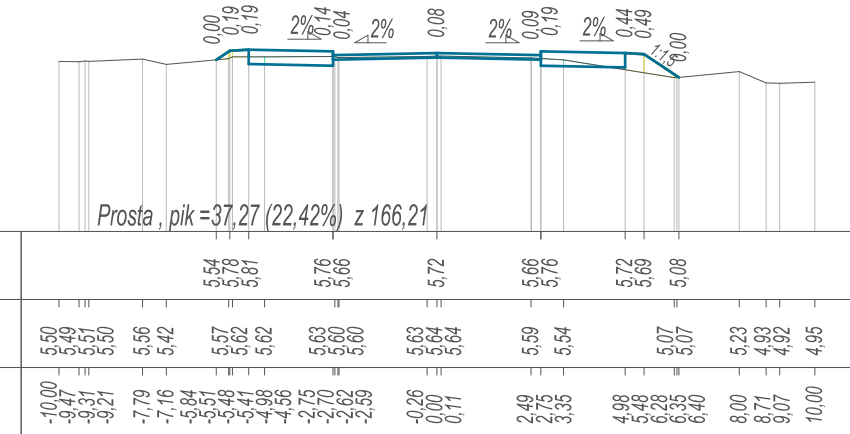


Pik = 0+064,45
Skala 1:200/200

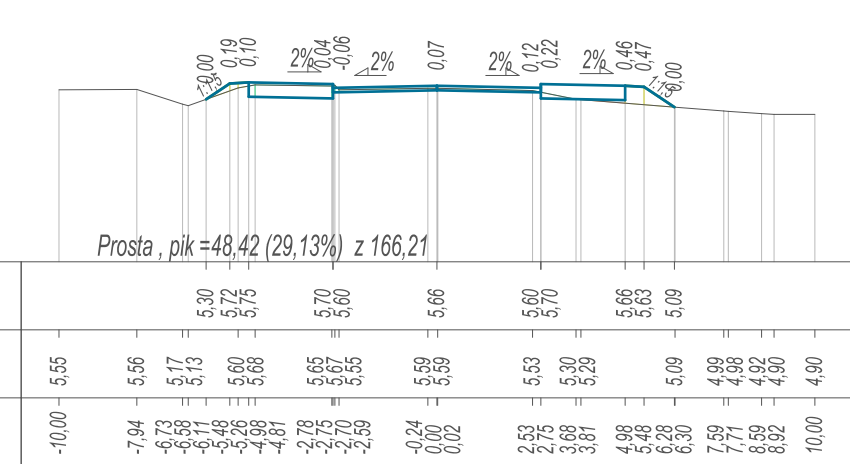


Pik = 0+078,20
Skala 1:200/200

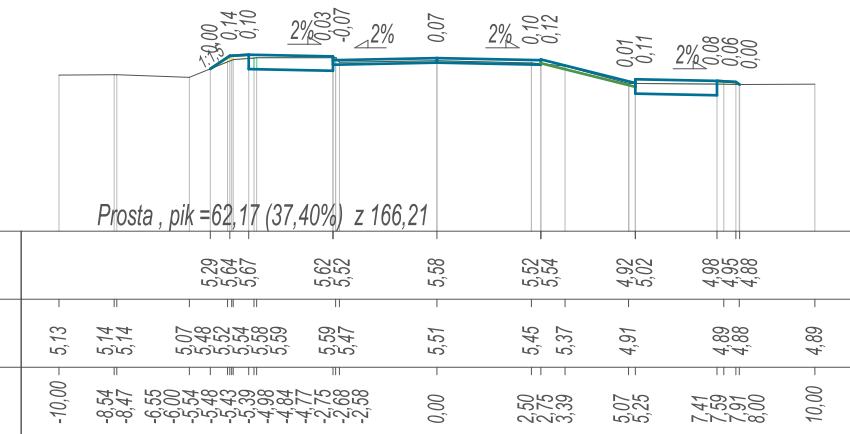


Pik = 0+089,75
Skala 1:200/200

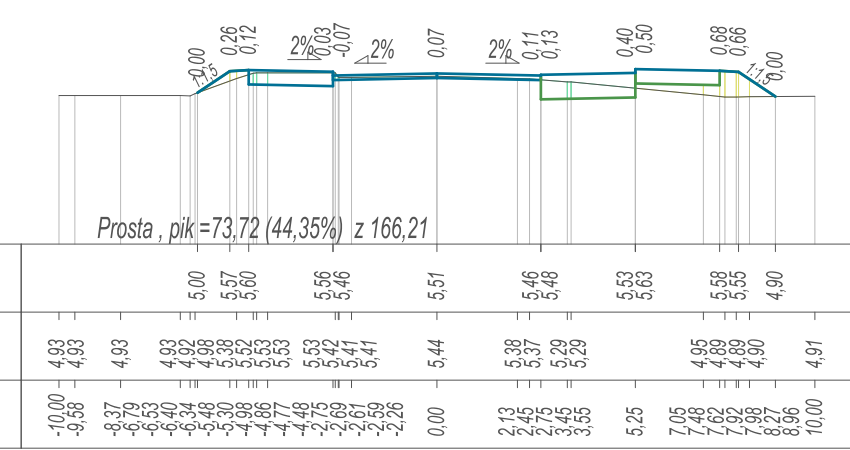


Pik = 0+100,80
Skala 1:200/200

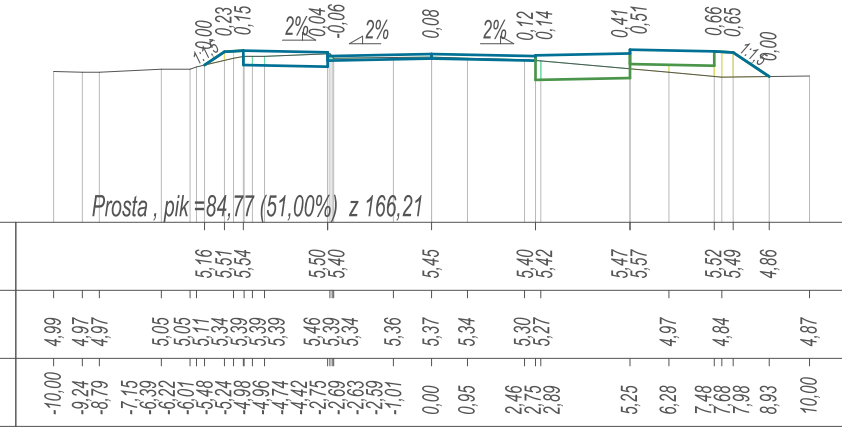


Pik = 0+106,80
Skala 1:200/200

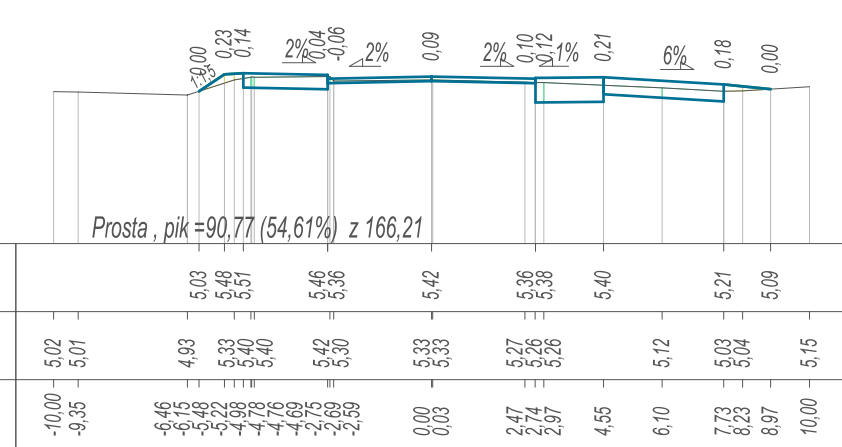


Pik = 0+129,30
Skala 1:200/200

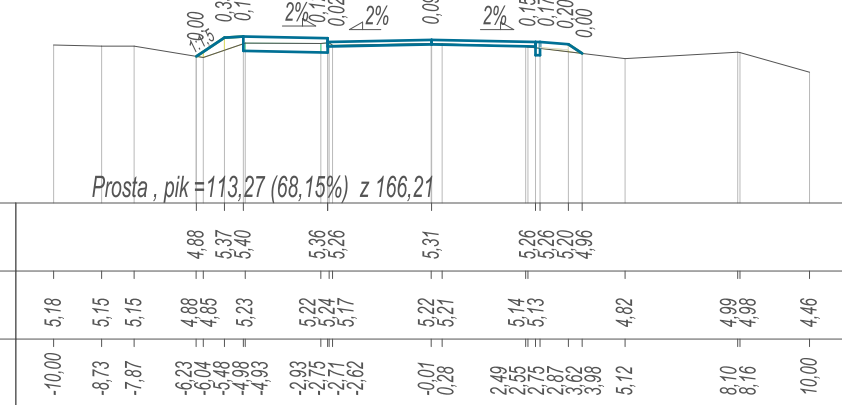


Pik = 0+158,30
Skala 1:200/200

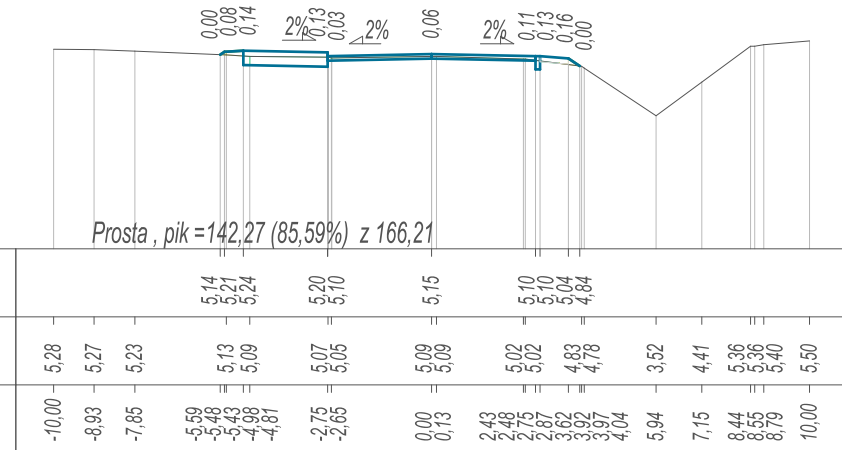


Pik = 0+182,15
Skala 1:200/200

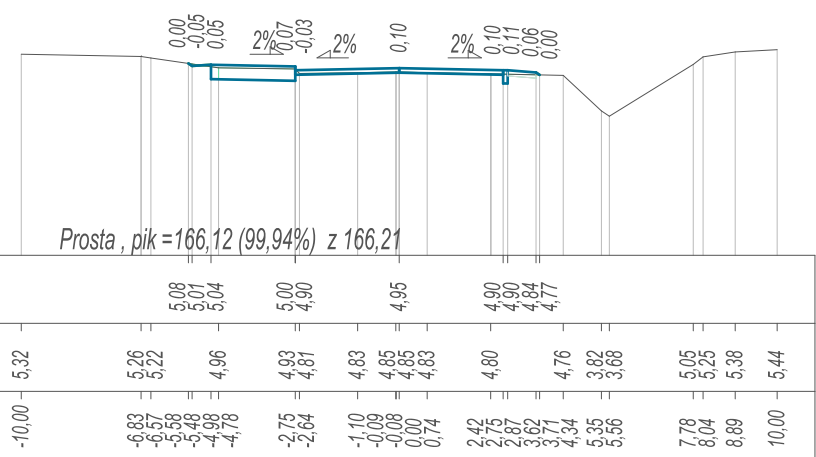


Pik = 0+208,50
Skala 1:200/200

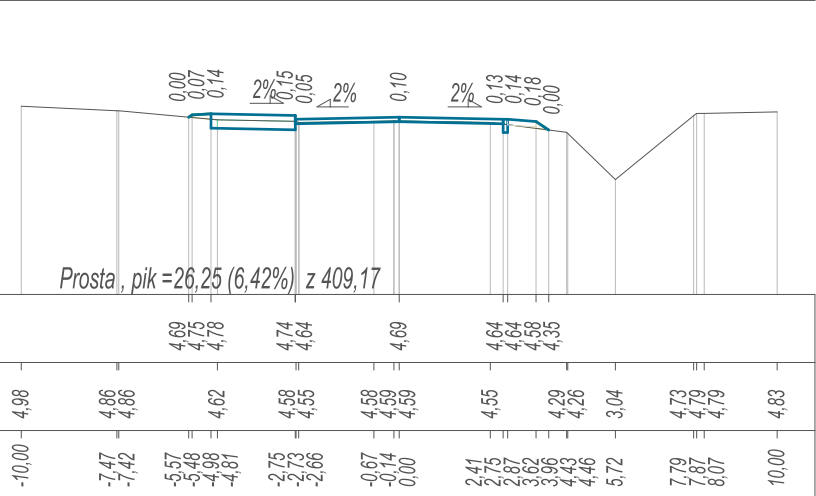

Pik = 0+232,75
Skala 1:200/200

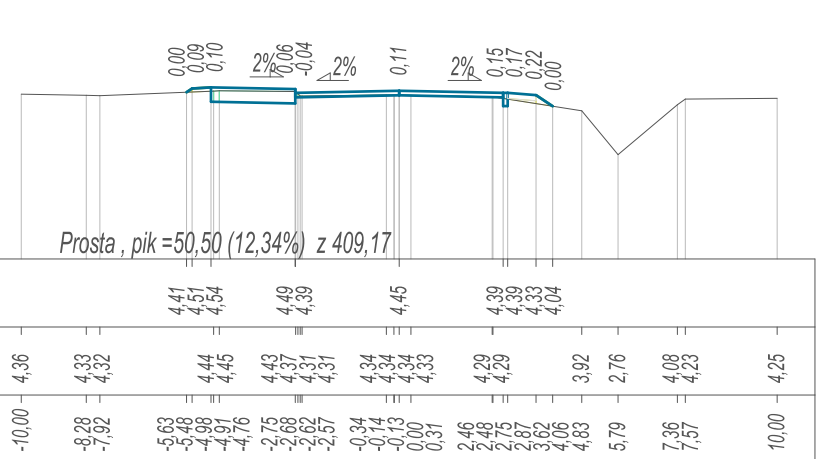

Pik = 0+255,60
Skala 1:200/200

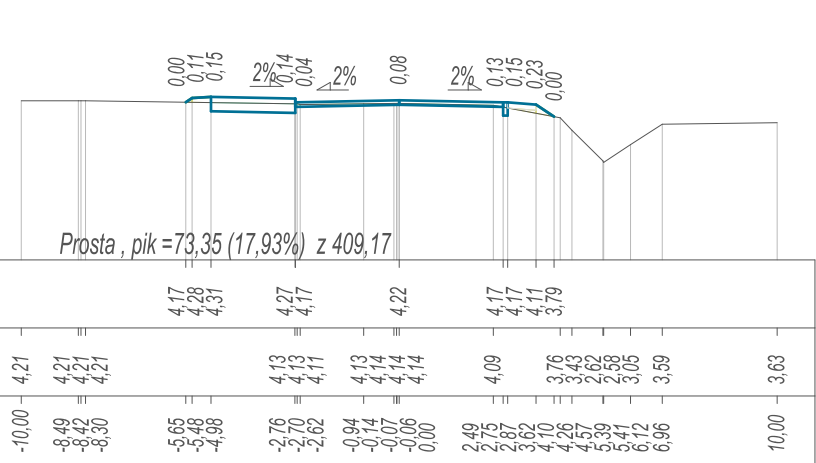

| | | | |
|---|---|--|------------------------------------|
|  | | BIURO USŁUG INWESTYCYJNYCH Grzegorz WALCZAK Gronowo Górne ul. Agatowa 131, 82-300 Elbląg tel. 793 93 65 88 e-mail: bui.elblag@wp.pl | |
| Adres obiektu | województwo: warmińsko - mazurskie, powiat elbląski, gmina Gronowo Elbląskie, miejscowość Jegłownik, obręb Jegłownik - działki nr 474, 722; obręb Mojkowo 11, 75; obręb Gronowo Elbląskie dz. nr 3/13,316, 22/11, 19/4/8, 22/12, 22/3/1, 22/3/2, 22/3/2 | | |
| Inwestor | Zarząd Drog Powiatowych w Pasłęku | | Stadium opracowania P.W. |
| Tytuł opracowania | Przebudowa drogi powiatowej 1103N na odcinku Jegłownik - Gronowo Elbląskie | | Branża drogi |
| Nazwa rysunku | PRZEKROJE POPRZECZNE | | |
| Zespół projektowy | imię i nazwisko | podpis | 8/2019 |
| Opracował | inż. Grzegorz WALCZAK | | Rys nr : 31 |
| Opracował | mgr inż. Tomasz WOJTANOWSKI | | Skala 1:200/200 |
| Projektowała | mgr inż. Agnieszka MORAWIAK | | |