


PRZEBUDOWA PRZEPUSTU ND DP NR 1171N W MIEJSCOWOŚCI STOJPY
PRZEKRÓJ PODŁUŻNY
skala 1:100

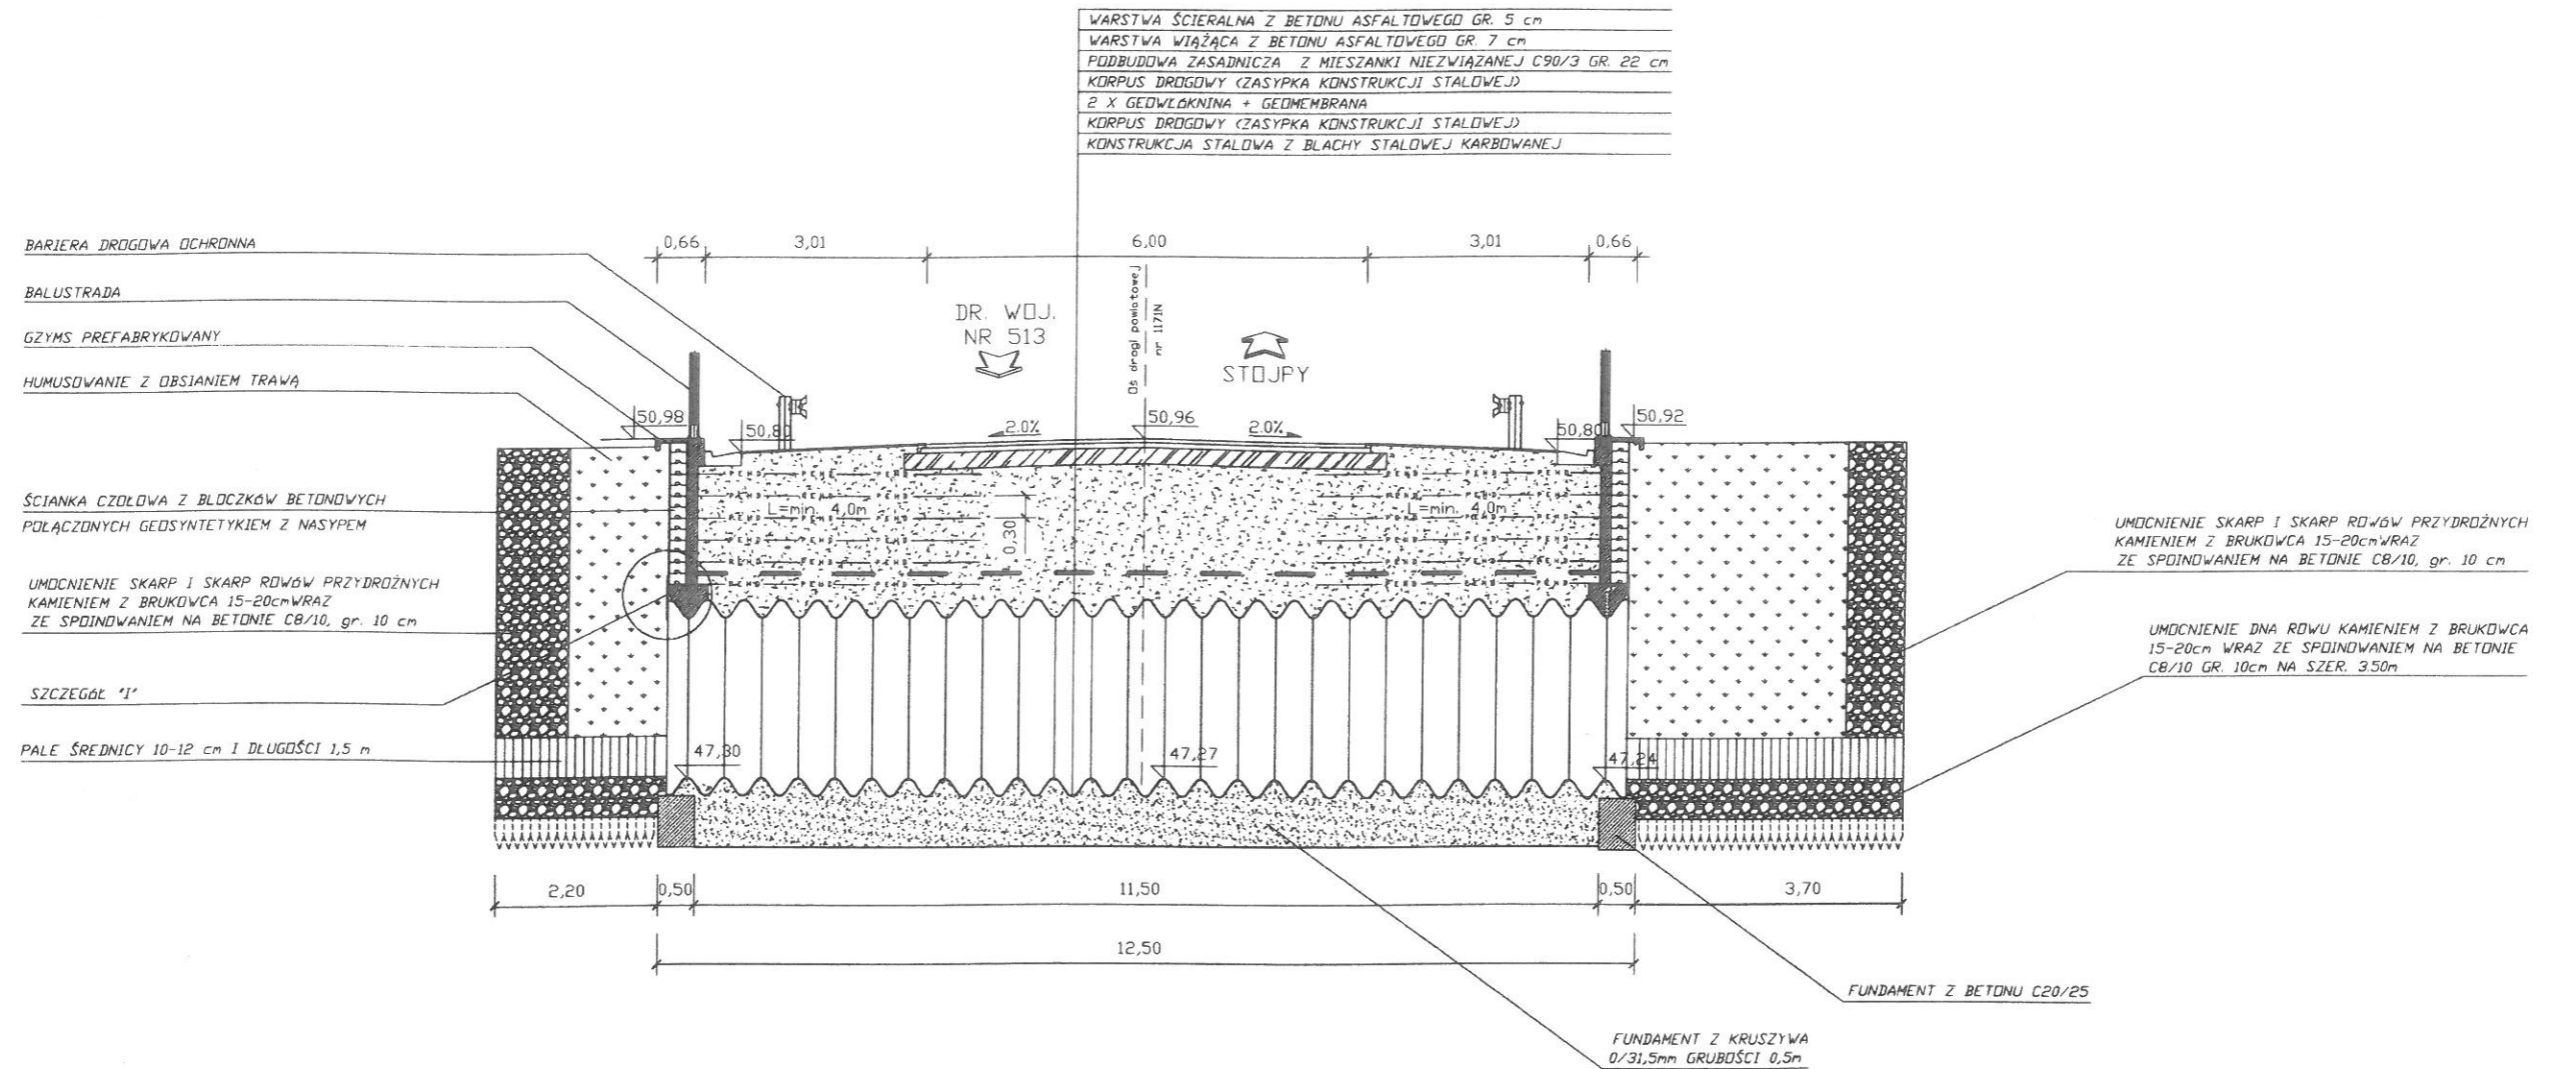

ZADANIE: PRZEBUDOWA PRZEPUSTU NA PRZEPUSTU NA DRODZE POWIATOWEJ NR 1171N W M. STOJPY	Data 08.2020	Skala 1:100	Rys. nr 3
PRZEKRÓJ PODŁUŻNY			
	Imię i nazwisko	Nr uprawn.	Podpis
Sprawdził	inż. JANUSZ GRASIŃSKI	68/OL/01	
Projektant	inż. Marek Gieraltowski	118/EL/87	
INWESTOR: ZARZĄD DRÓG POWIATOWYCH W ELBLĄGU Z/S W PASŁĘKU, UL. DWORCOWA 6, 14-400 PASŁĘK			