



OCZEP ŻELBETOWY (KAPA)

SKALA 1:20

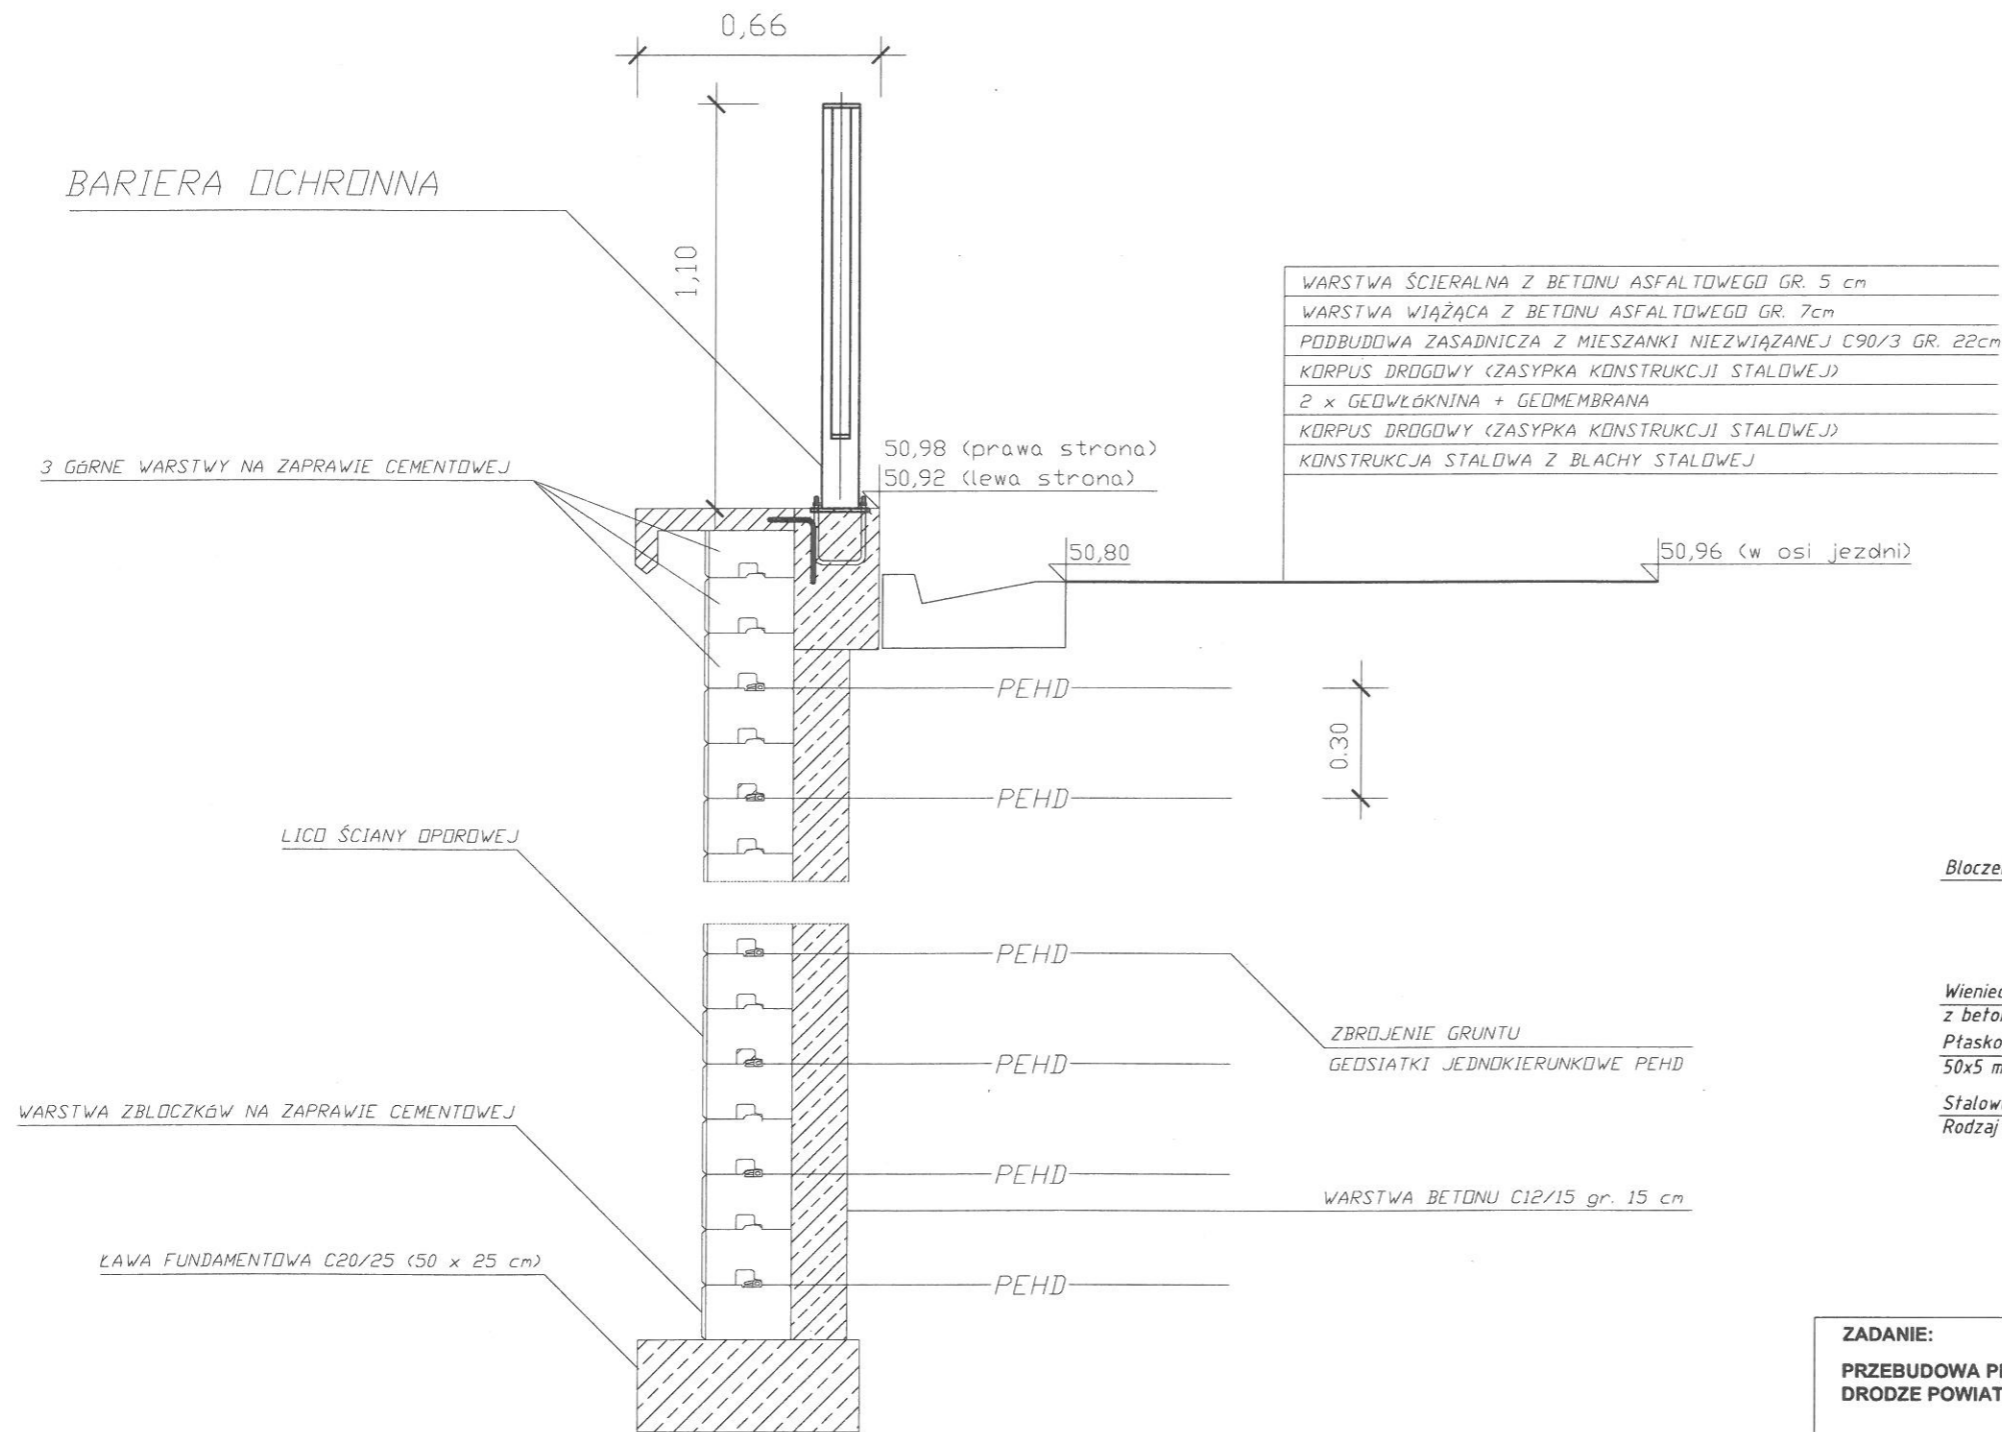

Gabaryty wieńca szczegół "I"

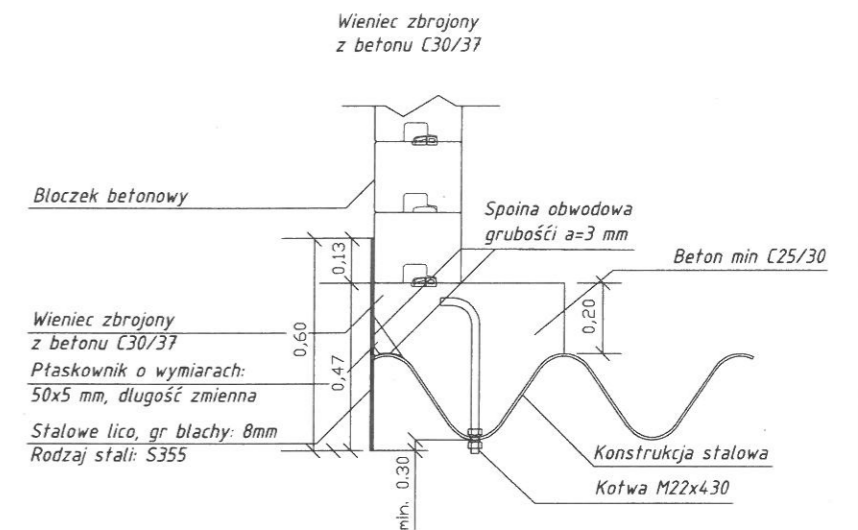

ZADANIE: PRZEBUDOWA PRZEPUSTU NA PRZEPUSTU NA DRODZE POWIATOWEJ NR 1171N W M. STOJPY		Data 08.2020	Skala 1:20	Rys. nr 4
OCZEP ŻELBETOWY (KAPA) I WIENIEC				
	Imię i nazwisko	Nr uprawn.	Podpis	
Sprawdził	inż. JANUSZ GRASIŃSKI	68/OL/01		
Projektant	inż. Marek Gierałowski	118/EL/87		
INWESTOR: ZARZĄD DRÓG POWIATOWYCH W ELBLĄGU Z/S W PASŁĘKU, UL. DWORCOWA 6, 14-400 PASŁĘK				