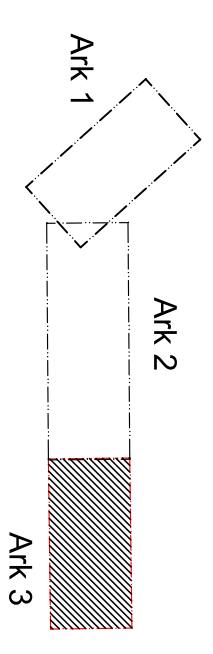


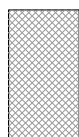

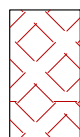



PLAN SYTUACYJNY SKALA 1:500



Łączenie arkuszy:



Legenda:

-  - Nawierzchnia bitumiczna SMA8
-  - Pobocza z kruszywa łamaneogo C90/3
-  - zabruk kamienny (kamień polny)
-  - Krawężnik wystający
-  - Krawężnik wtopiony
-  - Wpusły deszczowe do regulacji

"DROG-MAR" Marek Pieczyński		ul. Montuszeki 13 A 14-500 Braniewo
Opracowanie: Remont nawierzchni DP 1153 N w miejscowości Marinka.		
Investor:	Zarząd Drog Powiatowych w Pasieku ul. Dworcowa 6, 14-400 Pasiek	
Rysownik:	Plan sytuacyjny	Wzrostnik: 3
Faza:	Projekt Budowano - wykonawczy	Data 01.2021
Branta:	drogi	Skala 1:500
Projektant:	mgr inż. Marek Pieczyński ul. w. 1358EJ.91	Podpis