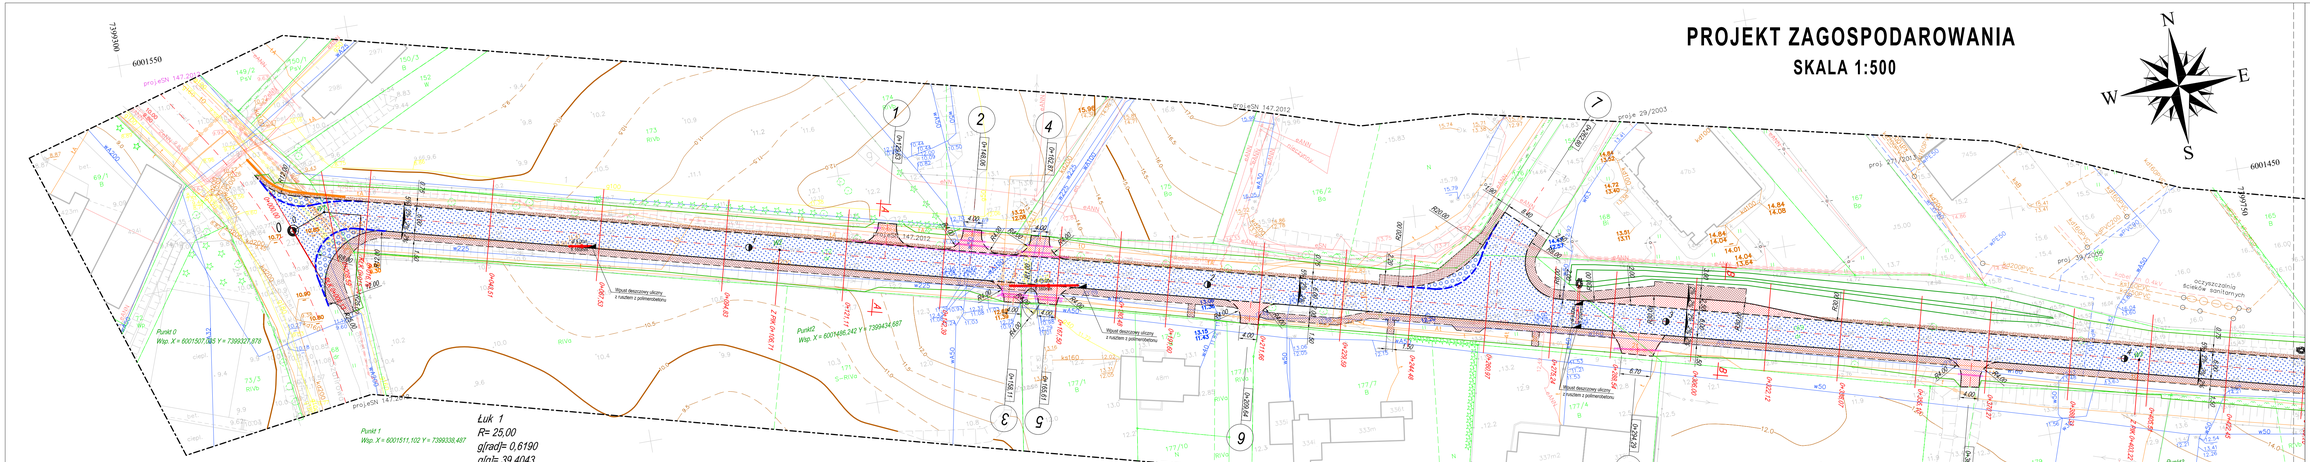

Woj. :	warm.-mazur.
Powiat:	elbląski
Gmina:	Elbląg
Obręb:	Gronowo Górne
Działka:	172, 169
Ulica:	Opałowa

Mapa w zakresie wtórnika: 326.134.0934, 0943

Granice działek ewidencyjnych wniesiono na podstawie danych pozyskanych z PODGiK w Elblągu.

MAPA SYTUACYJNO-WYSOKOŚCIOWA Z UZBROJENIEM TERENU

Skala 1:500

1. Osnowa: poziomа - "układ 2000/7", pionowa - "Kronsztadt 60" 22.07.2014 r.
2. Mapa aktualna na dzień:
3. Nie wykluczа się istnienia w terenie innych niż wykazanych na mniejszej mapie urządzeń podziemnych, które nie były zgłoszone do inwentaryzacji.

Arkusz 1/5

mgr inż. Marek Smoliński nr upr. 15399

Kierownik roboty:

Przedsiębiorstwo Usług Geodezyjno - Kartograficznych

geoexpres

ul. Bednarska 12 I / A
82-300 Elbląg

OIB WOJTANOWSKI

OBSŁUGA INWESTYCJI BUDOWLANYCH
Tomasz Wojtanowski
82-300 Elbląg ul. Dąbka 19E/3

PROJEKT WYKONAWCZY

Nazwa projektu	PRZEBUDOWA DROGI POWIATOWEJ NR 1127 N GRONOWO GÓRNE - NOWINY - DROGI WOJEWÓDZKIEJ NR 504 - ETAP I - DCDW2 GRONOWO GÓRNE - NOWINA po km pr zwiększ w 1127 N Ul. Dzałowa do drogi gminnej W 131210 E
Adres obiektu	dz ew.:66, 172, 154, 155, 134 obręb Gronowo Górne wraz 452, 446 obręb Nowina
Inwestor	Gmina Elbląg ul. Browarna 65
Tytuł opracowania	PROJEKT ZAGOSPODAROWANIA PRZEBUDOWA DROGI POWIATOWEJ NR 1127 N GRONOWO GÓRNE - NOWINA
Branża	drogi P, W,
Data opracowania	09/2014
Skala	1:500
Rys nr	1

Zespół projektowy	imię i nazwisko	nr uprawnień	podpis
Opracował	mgr inż. Jacek Hejnan		
Opracował	mgr inż. Tomasz Wojtanowski		
Projektował drogi	mgr inż. Małgorzata Michalik-Zakrzewska	197/1/EL/94	

Lączy ark.: 2