PROJEKT ZAGOSPODAROWANIA

SKALA 1:500

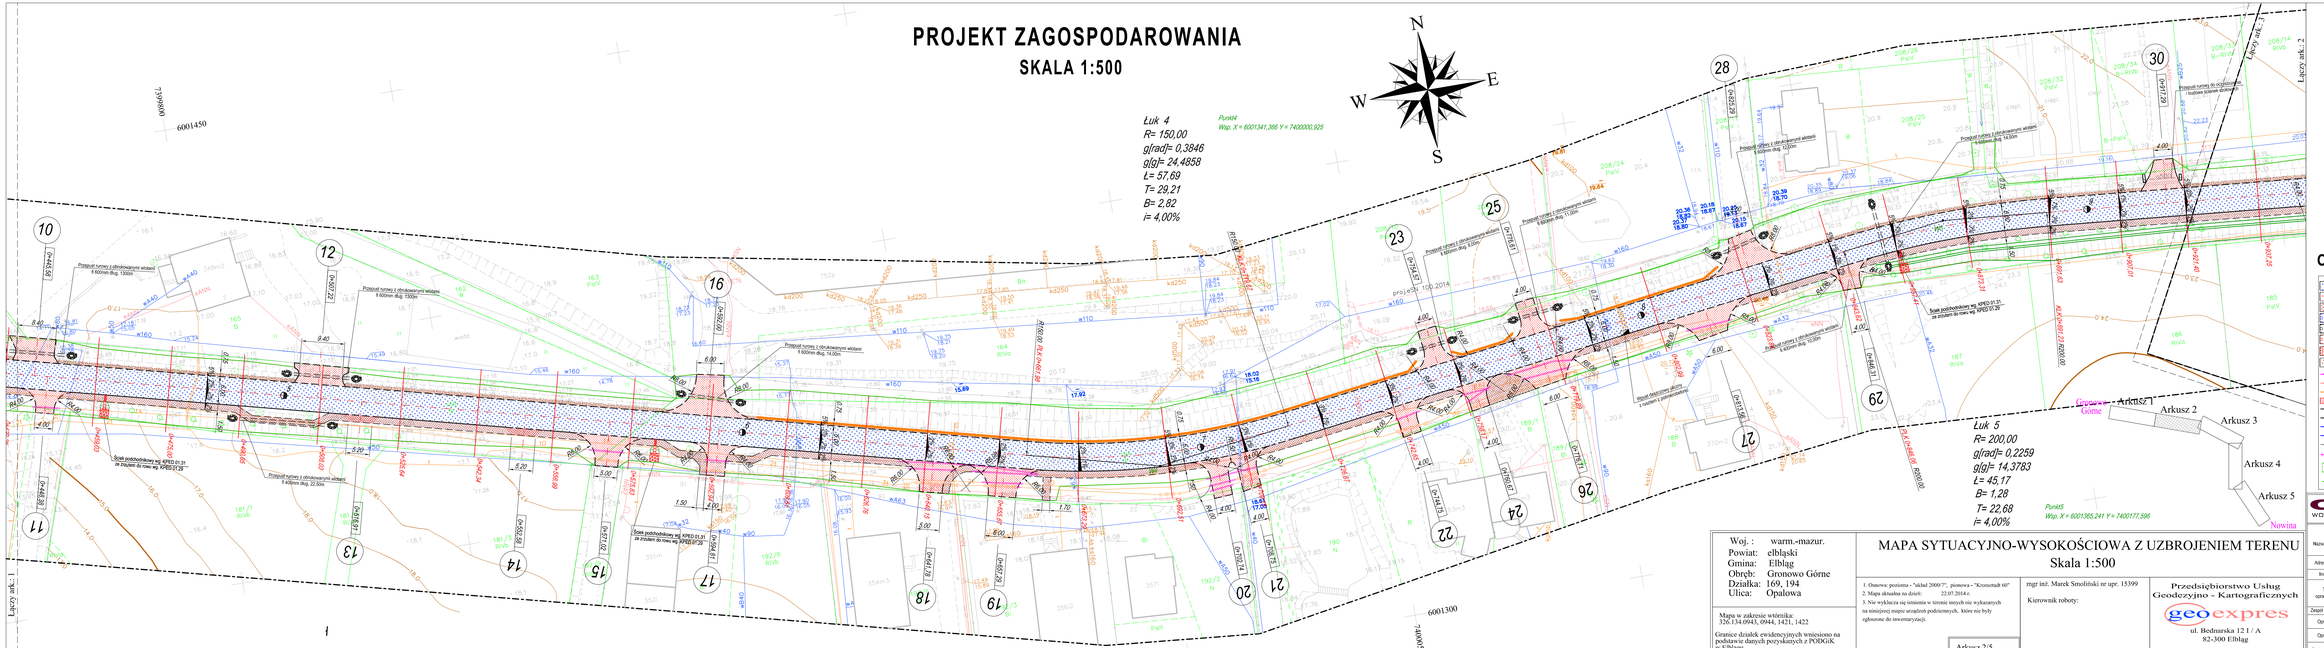

OZNACZENIA

- Nawierzchnia bitumiczna
- Nawierzchnia z kostki brukowej betonowej grub 8 cm kolor
- Nawierzchnia z kostki brukowej betonowej grub 6 cm szara
- Nawierzchnia z kostki brukowej kamiennej
- Obrus skarpy z kamienia łamanego
- Ciek z kamienia łamanego
- Nawierzchnia z betonowych płyt ażurowych WEBA
- Pobocza
- Balustrada mostowa U-11a
- Bariera OLSZTYŃSKA Jotka
- Bariera ochronna stalowa SP04/H
- Ciek podchodnikowy
- Krawężnik betonowy 15x30cm wtopione 2 cm
- Krawężnik betonowy 15x30cm wystające 10 cm
- Krawężnik kamienne 15x30cm wtopione 2 cm
- Krawężnik kamienne15x30cm wystające 10 cm
- Obrzeża betonowe 8x30
- Osłona dwustronna typu ARDT
- Rowy odwadniające - nowe
- Granica robót - odcinczenie, profilowanie nasypów i rowów

Woj. :	warm.-mazur.
Powiat:	elbląski
Gmina:	Elbląg
Obręb:	Gronowo Górne
Działka:	169, 194
Ulica:	Opalowa

Mapa w zakresie wtórnika: 326.134.0943, 0944, 1421, 1422

Granice działek ewidencyjnych wniesiono na podstawie danych pozyskanych z PODGiK w Elblągu.

MAPA SYTUACYJNO-WYSOKOŚCIOWA Z UZBROJENIEM TERENU

Skala 1:500

1. Osnowa: pozioma - "układ 2000/7", pionowa - "Kronsztadt 60"
2. Mapa aktualna na dzień: 22.07.2014 r.
3. Nie wyklucza się istnienia w terenie innych nie wykazanych na niniejszej mapie urządzeń podziemnych, które nie były zgłoszone do inwentaryzacji.

Arkusz 2/5

mgr inż. Marek Smoliński nr upr. 15399

Kierownik roboty:

Przedsiębiorstwo Usług Geodezyjno - Kartograficznych
geoexpres
ul. Bednarska 12 I /A
82-300 Elbląg

OIB WOJTANOWSKI
OBSŁUGA INWESTYCJI BUDOWLANYCH
Tomasz Wojtanowski
82-300 Elbląg ul. Dąbka 19C/3

Nazwa projektu:	PROJEKT WYKONAWCZY PRZEBUDOWA DRÓG POWIATOWEJ NR 1137 N GRONOWO GÓRNE - NOWINA - DOPR. DROG WJAZDOWYCH NR 1137 - DOJAZD GRONOWO GÓRNE - NOWINA po drogi powiatowej nr 1137 N (ul. Dąbka) do drogi gminnej nr 331016 G
Adres obiektu:	dz ew.-ML 172, 214, 195, 194 obręb Gronowo Górne oraz ML 440 obręb Nowina
Inwestor:	Gmina Elbląg ul. Browarna 85
Tytuł opracowania:	PROJEKT ZAGOSPODAROWANIA PRZEBUDOWA DRÓG POWIATOWEJ NR 1137 N GRONOWO GÓRNE - NOWINA
Branża:	drogi P, W,
Data oprac.:	09/2014
Zespół projektowy	imię i nazwisko / nr uprawnień / podpis
Opracował:	mgr inż. Jacek Hejnan
Opracował:	mgr inż. Tomasz Wojtanowski
Projektował drogi:	mgr inż. Małgorzata Michalik-Zarowska / 197/1/EL/94
Skala:	1:500
Rys nr:	2