



Szczegół A Skala 1:10

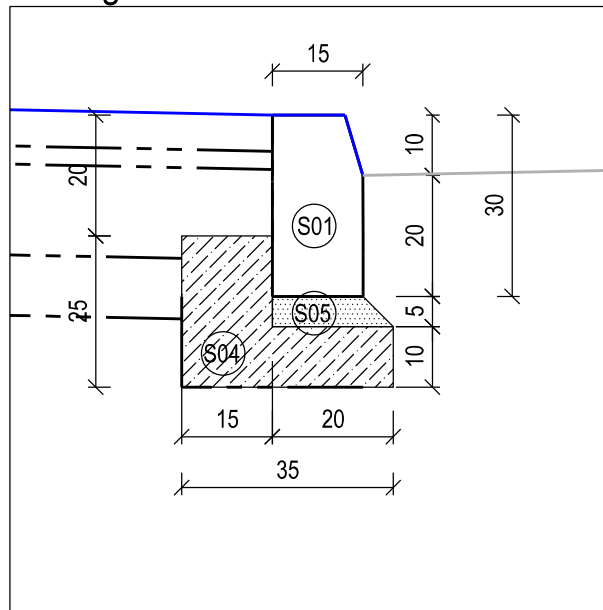

Szczegół B Skala 1:10

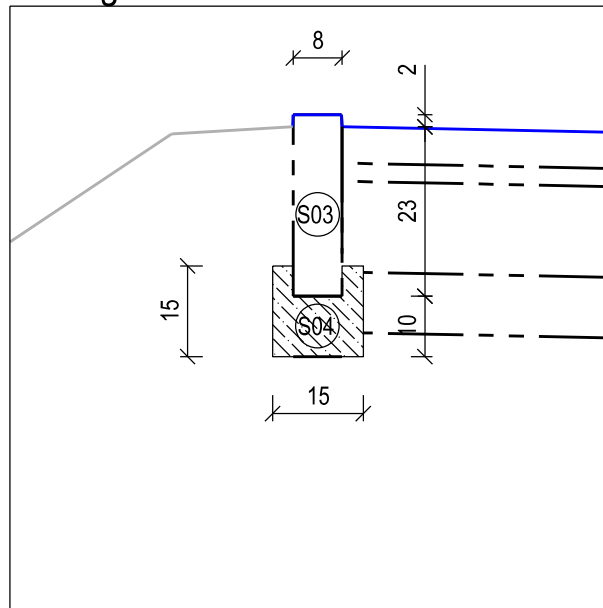

TRASA Mirosław Klotzke		ul. Łąkowa 6 Rotmanka 83-010 Straszyn
Opracowanie: „REMONT NAWIERZCHNI CHODNIKA DROGI POWIATOWEJ NR 2168N ul. DRZYMAŁY W PASŁĘKU		
Inwestor: Zarząd Dróg Powiatowych w Elblągu z siedzibą w Pasłęku ul. Dworcowa 6, 14-400 Pasłęk		
Rysunek:	Szczegóły konstrukcyjne	Nr rysunku: 3
Faza:	Projekt Wykonawczy	Data: 10.2018
Branża:	drogi	Skala: 1:500
Projektant:	mgr inż. Mirosław Klotzke upr. bud. nr 17/Gd/01	Podpis
Sprawdzający:	mgr inż. Marek Makosa upr. proj. nr POM/0301/PODD/09	Podpis