


# Przekrój normalny

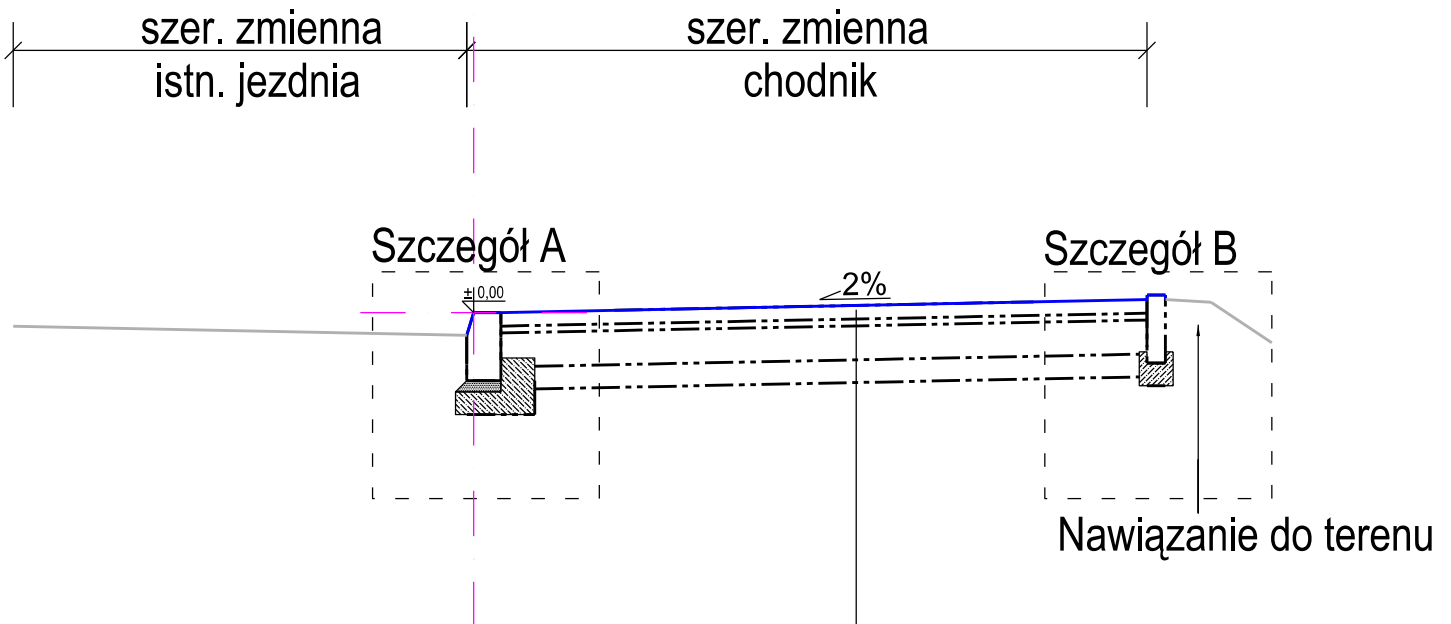

Kostka betonowa gr. 6 cm  
 Podsypka cementowo-piaskowa gr. 3 cm  
 Podbudowa kruszywo łamane 0/31,5 gr. 10 cm  
 Warstwa odsączająca z piasku gr. 10 cm

<b>TRASA Mirosław Klotzke</b>		ul. Łąkowa 6 Rotmanka 83-010 Straszyn	
<i>Opracowanie:</i>		„REMONT NAWIERZCHNI CHODNIKA DROGI POWIATOWEJ NR 2168N ul. DRZYMAŁY W PASŁĘKU	
<i>Inwestor:</i>		Zarząd Dróg Powiatowych w Elblągu z siedzibą w Pasłęku ul. Dworcowa 6, 14-400 Pasłęk	
<i>Rysunek:</i>	Przekrój normalny	<i>Nr rysunku:</i>	<b>2</b>
<i>Faza:</i>	Projekt Wykonawczy	<i>Data:</i>	10.2018
<i>Branża:</i>	drogi	<i>Skala:</i>	1:500
<i>Projektant:</i>	mgr inż. Mirosław Klotzke upr. bud. nr 17/Gd/01	<i>Podpis:</i>	
<i>Sprawdzający:</i>	mgr inż. Marek Makosa upr. proj. nr POM/0301/PODD/09	<i>Podpis:</i>	