STAŁA ORGANIZACJA RUCHU

SKALA 1:500

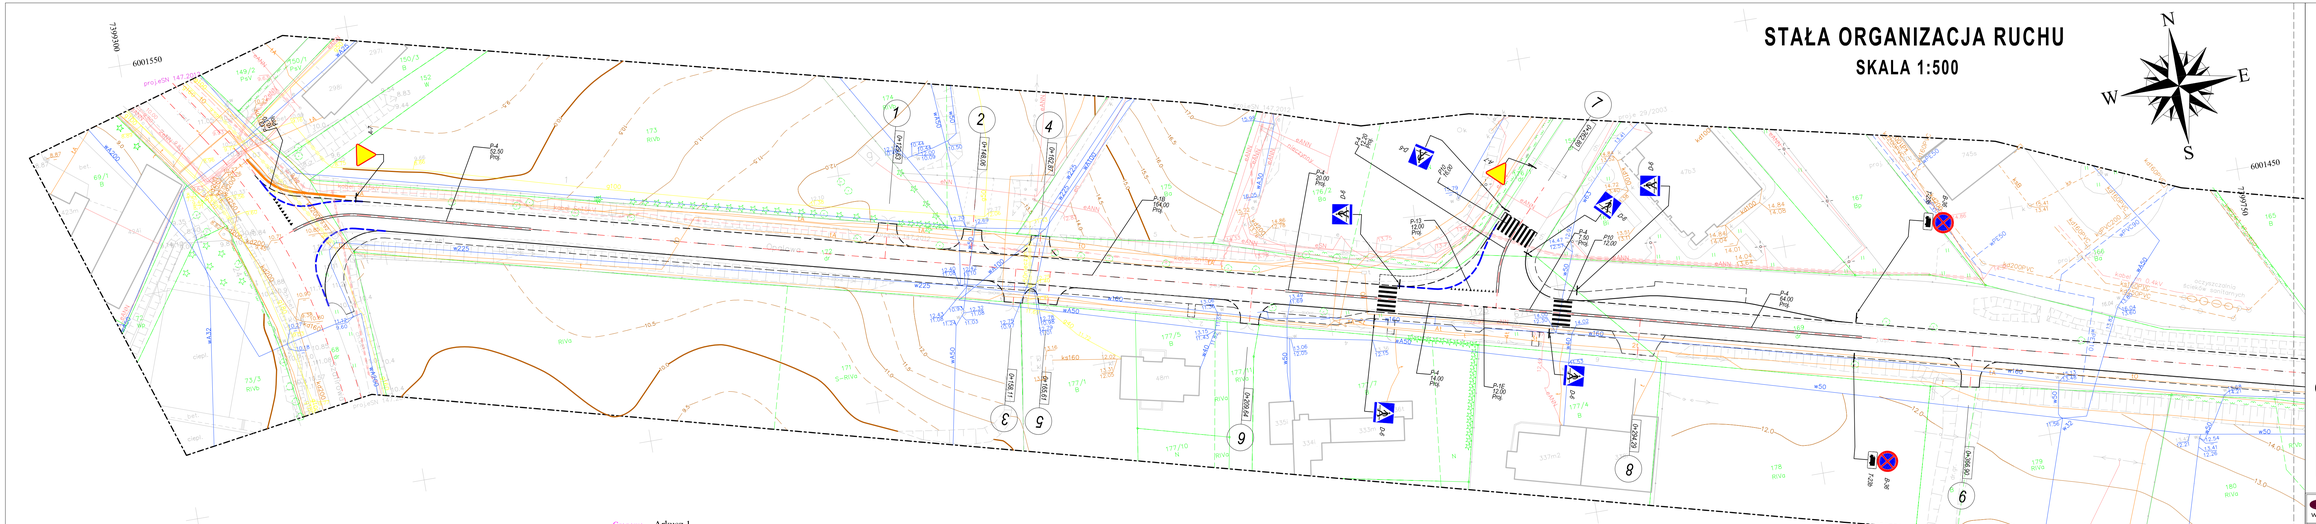

OZNACZENIA

- Balustrada mostowa U-11a
- Barlera OLSZTYŃSKA żółta
- Barlera ochronna stalowa SP04/4
- Krawężniki betonowe 15x30cm wtopione 2 cm
- Krawężniki betonowe 15x30cm wystające 10 cm
- Krawężniki kamienne 15x30cm wtopione 2 cm
- Krawężniki kamienne15x30cm wystające 10 cm
- Obrzeża betonowe 8x30

Woj. :	warm.-mazur.
Powiat:	elbląski
Gmina:	Elbląg
Obręb:	Gronowo Górne
Działka:	172, 169
Ulica:	Opałowa

Mapa w zakresie wtórnika: 326.134.0934, 0943

Granice działek ewidencyjnych wniesiono na podstawie danych pozyskanych z PODGiK w Elblągu.

MAPA SYTUACYJNO-WYSOKOŚCIOWA Z UZBROJENIEM TERENU

Skala 1:500

1. Osnowa: poziomu - "układ 2000/7", pionowa - "Kronsztadt 60"
2. Mapa aktualna na dzień: 22.07.2014 r.
3. Nie wyklucza się zmienia w terenie nieych nie wykazanych na niniejszej mapie urządzeń podziemnych, które nie były zgłoszone do inwentaryzacji.

Arkusz 1/5

mgr inż. Marek Smoliński nr uprz. 15399

Kierownik roboty:

Przedsiębiorstwo Usług Geodezyjno - Kartograficznych
geo expres
ul. Bednarska 12 I / A
82-300 Elbląg

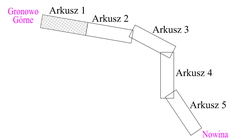

OIB WOJTANOWSKI

OBSŁUGA INWESTYCJI BUDOWLANYCH
Tomasz Wojtanowski
82-300 Elbląg ul. Żeglna 19/3

PROJEKT WYKONAWCZY

Nazwa projektu	„PRZEBUDOWA DROGI POWIATOWEJ NR 1127 N GRONOWO GÓRNE - NOWINA - SUSPIN - DROGI WOJEWÓDZKIEJ NR 509 - ETAP I - DOCINKI GRONOWO GÓRNE - NOWINA" po linii prawdziwej W 1127 N w Zułkowie do drogi gminnej W 1072 N"
Adres obiektu	dz ew.:68, 172, 154, 169, 134 obręb Gronowo Górne oraz 452, 440 obręb Nowina
Inwestor	Gmina Elbląg ul. Browarna 85
Tytuł opracowania	**STAŁA ORGANIZACJA RUCHU** PRZEBUDOWA DROGI POWIATOWEJ NR 1127 N GRONOWO GÓRNE - NOWINA

Zespół projektowy	imię i nazwisko	nr uprawnień	podpis
Opracował	mgr inż. Jacek Hejman		
Opracował	mgr inż. Tomasz Wojtanowski		
Projektował drogi	mgr inż. Małgorzata Michalik-Zienowska	197/1/EL/94	

Łączny ark.: 2

Brandis drogi P. W.

Data opracowania: 09/2014

Skala: 1:500

Rys nr: 6