PRZEKROJE KONSTRUKCYJNE
skala 1:50

PRZEKRÓJ TYPOWY A-A

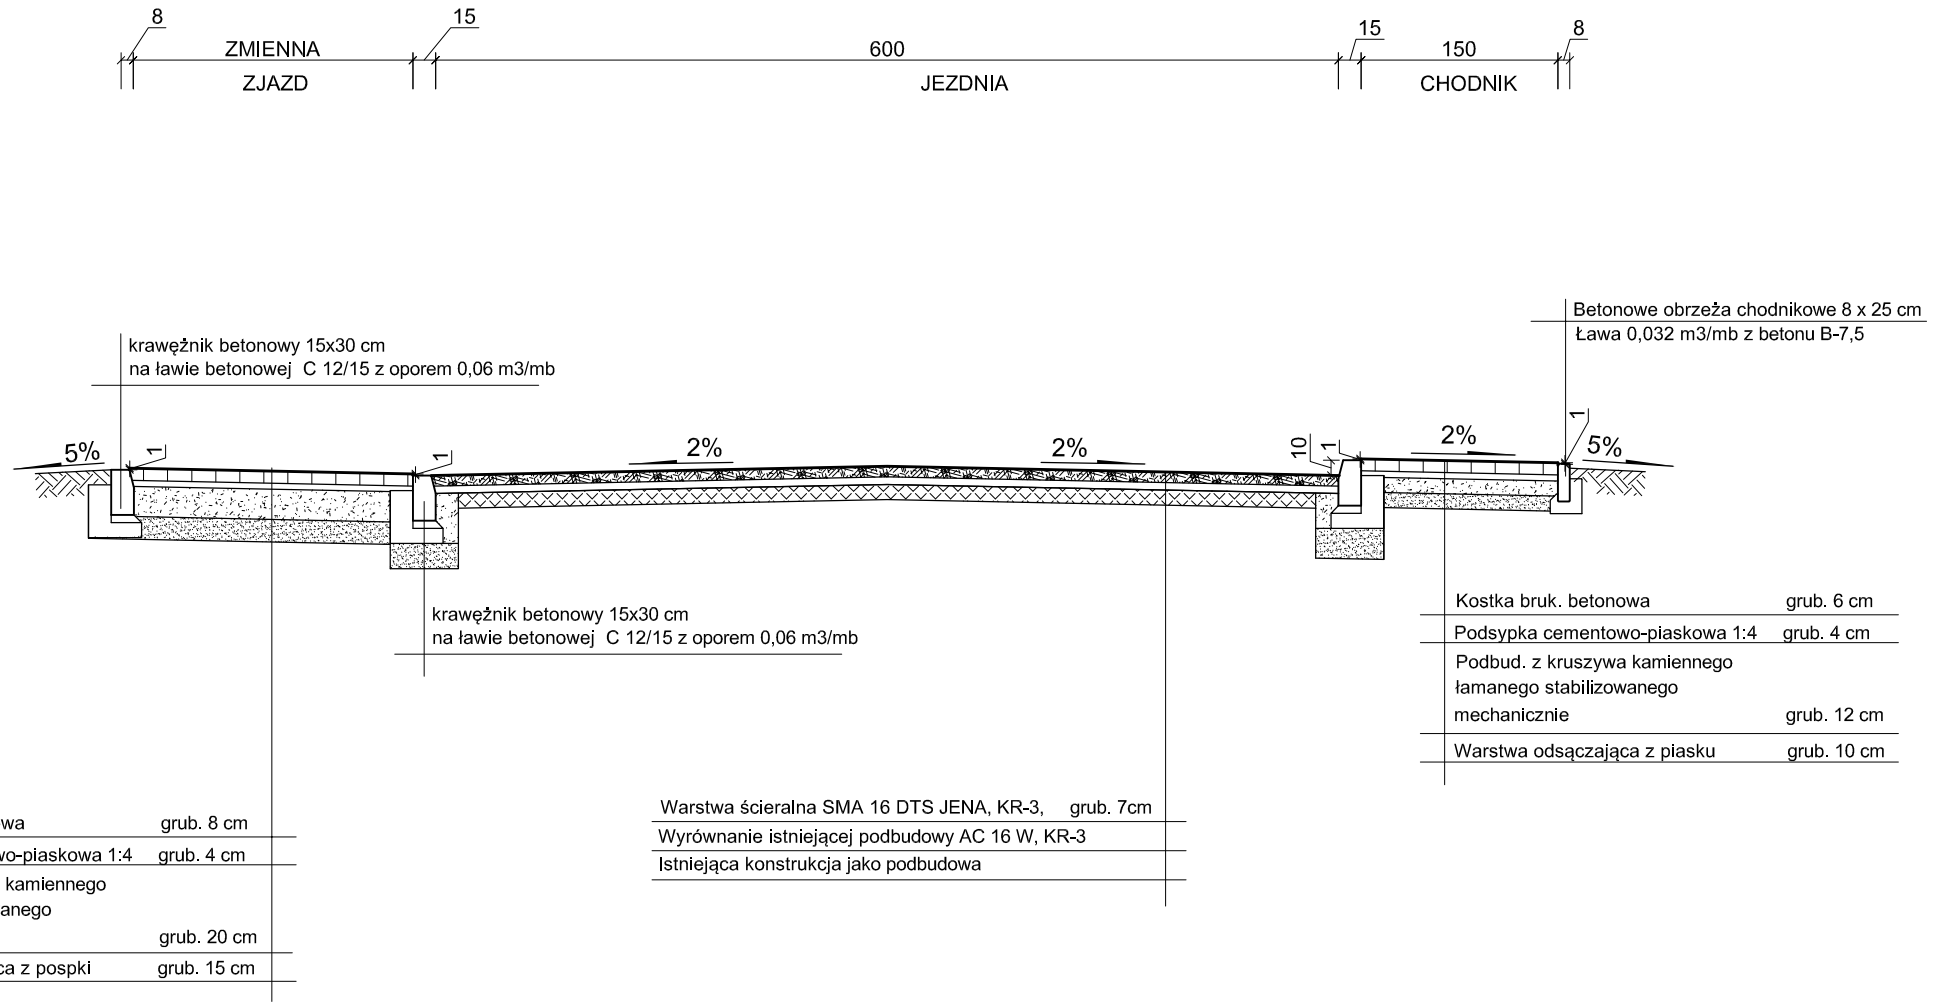

OIB WOJTANOWSKI	**OBSŁUGA INWESTYCJI BUDOWLANYCH** **Tomasz Wojtanowski** **82-300 Elbląg ul. Ogólna 1M/3**			
Nazwa projektu	**PROJEKT WYKONAWCZY** *„PRZEBUDOWA DROGI POWIATOWEJ NR 1137 N GRONOWO GÓRNE - NOWINA - SIERPIN - DROGA WOJEWÓDZKA NR 509 - ETAP I , ODCINEK GRONOWO GÓRNE - NOWINA (od drogi powiatowej Nr 1139 N ul. Szafirowa do drogi gminnej Nr 101010 N)."*			
Adres obiektu	dz ew. 68, 172, 154, 169, 194 obręb Gronowo Górne oraz 452, 440 obręb Nowina			
Inwestor	Gmina Elbląg ul. Browarna 85			Branża drogi P. W.
Tytuł opracowania	**PRZEKROJE KONSTRUKCZJNE** *PRZEBUDOWA DROGI POWIATOWEJ NR 1137 N GRO NOWO GÓRNE - NOWINA*			Data oprac. 09/2014
Zespół projektowy	imię i nazwisko	nr uprawnień	podpis	Skala: 1:50
Opracował	mgr inż. Jacek Hejman			
Opracował	mgr inż. Tomasz Wojtanowski			Rys nr : **24**
Projektował drogi	mgr inż. Małgorzata Michalik-Danowska	1971/EL/94		