


# PRZEKROJE KONSTRUKCYJNE skala 1:50 PRZEKRÓJ TYPOWY D-D

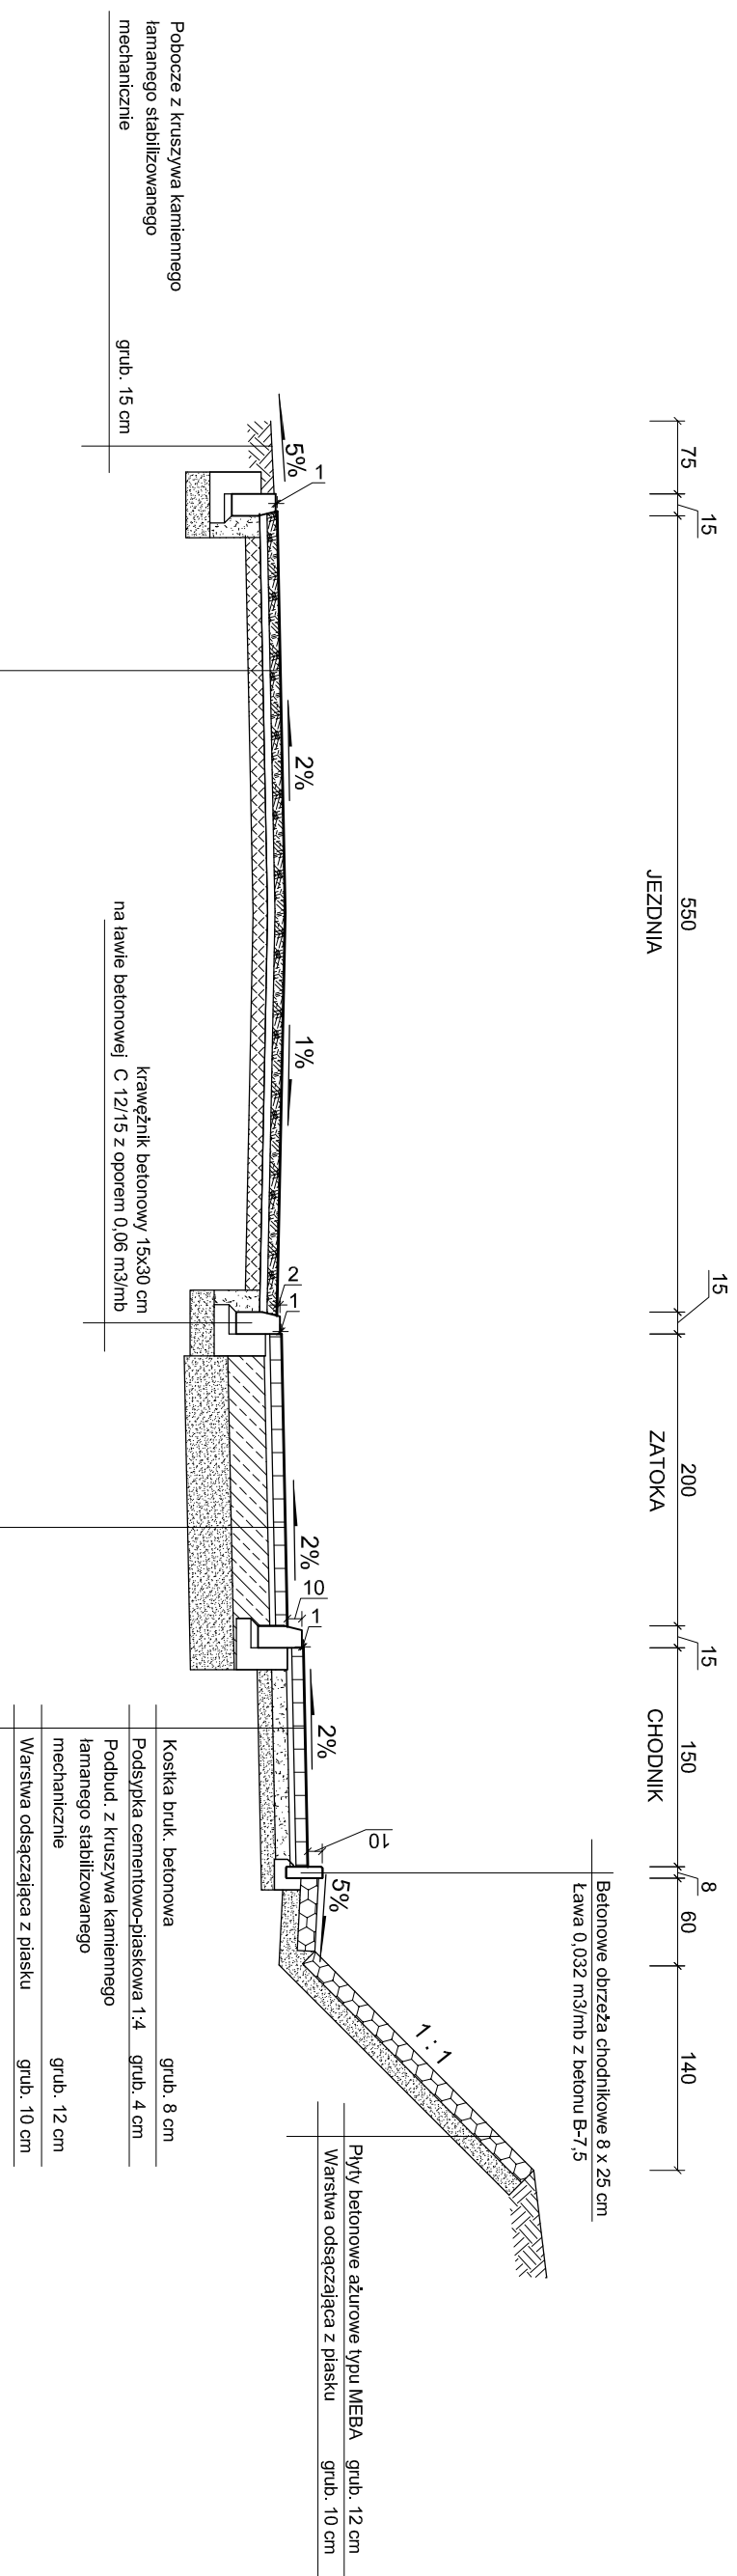

Kosika bruk. betonowa	grub. 8 cm
Podsyпка cementowo-piaskowa 1:4	grub. 4 cm
Podbudowy betonowe C16/20	grub. 25 cm
Warsiwa odsączająca z pospółki	grub. 30 cm

<b>OIB</b> <b>OBŚLUGA INWESTYCJI BUDOWLANYCH</b> Tomasz Wojtanowski 82-300 Ełbląg ul. Ogólna 1M/3	
<b>PROJEKT WYKONAWCZY</b>	
Nazwa projektu	PRZEŁUDNA DROGI POWIATOWEJ NR 1137 N. GROMADZKO GÓRNE - NOWINA - SIERNY - DROGA WOJENNOZAKŁ. NR 509 - ETAP I. ODCINEK GROMADZKO GÓRNE - NOWINA (od drogi powiatowej nr 1138 N ul. Sztolowa do drogi gminnej nr 101010 W).
Adres obiektu	dz. ew. 68. 172. 194, 169, 194 obręb Gromad Górne oraz 452, 440 obręb Nowina
Inwestor	Gmina Ełbląg ul. Browarna 85
Branża drogi P. W.	
Tytuł opracowania	<b>PRZEKROJE KONSTRUKCYJNE</b>
Zespół projektowy	imię i nazwisko nr uprawnień podpis
Opracował	mgr inż. Jacek Hejman
Opracował	mgr inż. Tomasz Wojtanowski
Projektował drogi	mgr inż. Małgorzata Michalik-Danowska
Data oprac. 09/2014	
Skala: 1:50	
Rys nr: 27	