




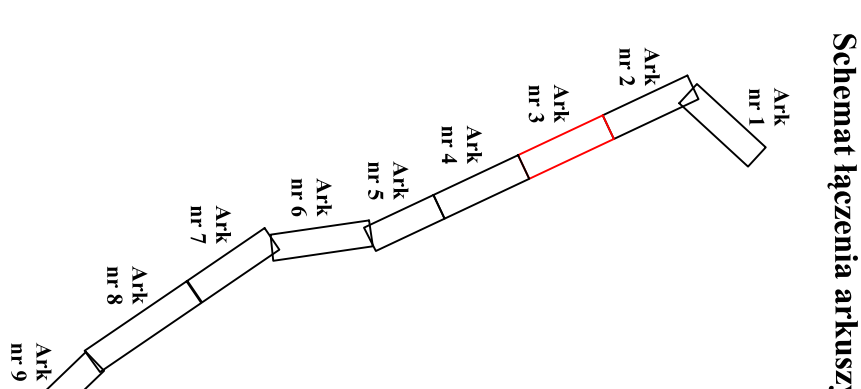


# SKALA 1:500

Łączy ark.: 2

Łączy ark.: 4



## Legenda

- |   |  |
|---|--|
|  | Nawierzchnia z mieszanki S1                    |
|  | Nawierzchnia poboczna z krucholamannego 0/31,5 |
|  | Kraweź jezdní                                  |
|  | Kraweź poboczny                                |
|  | Przepustny do oczyszczania                     |

**Legenda**

- Namiestnik z mieszanki SMA11
- Nawierzchnia pobocza z kruszywa łamanego 0/31,5
- Krawężel jezdni
- Krawężel poboczny
- Przejście do oczyszczalni